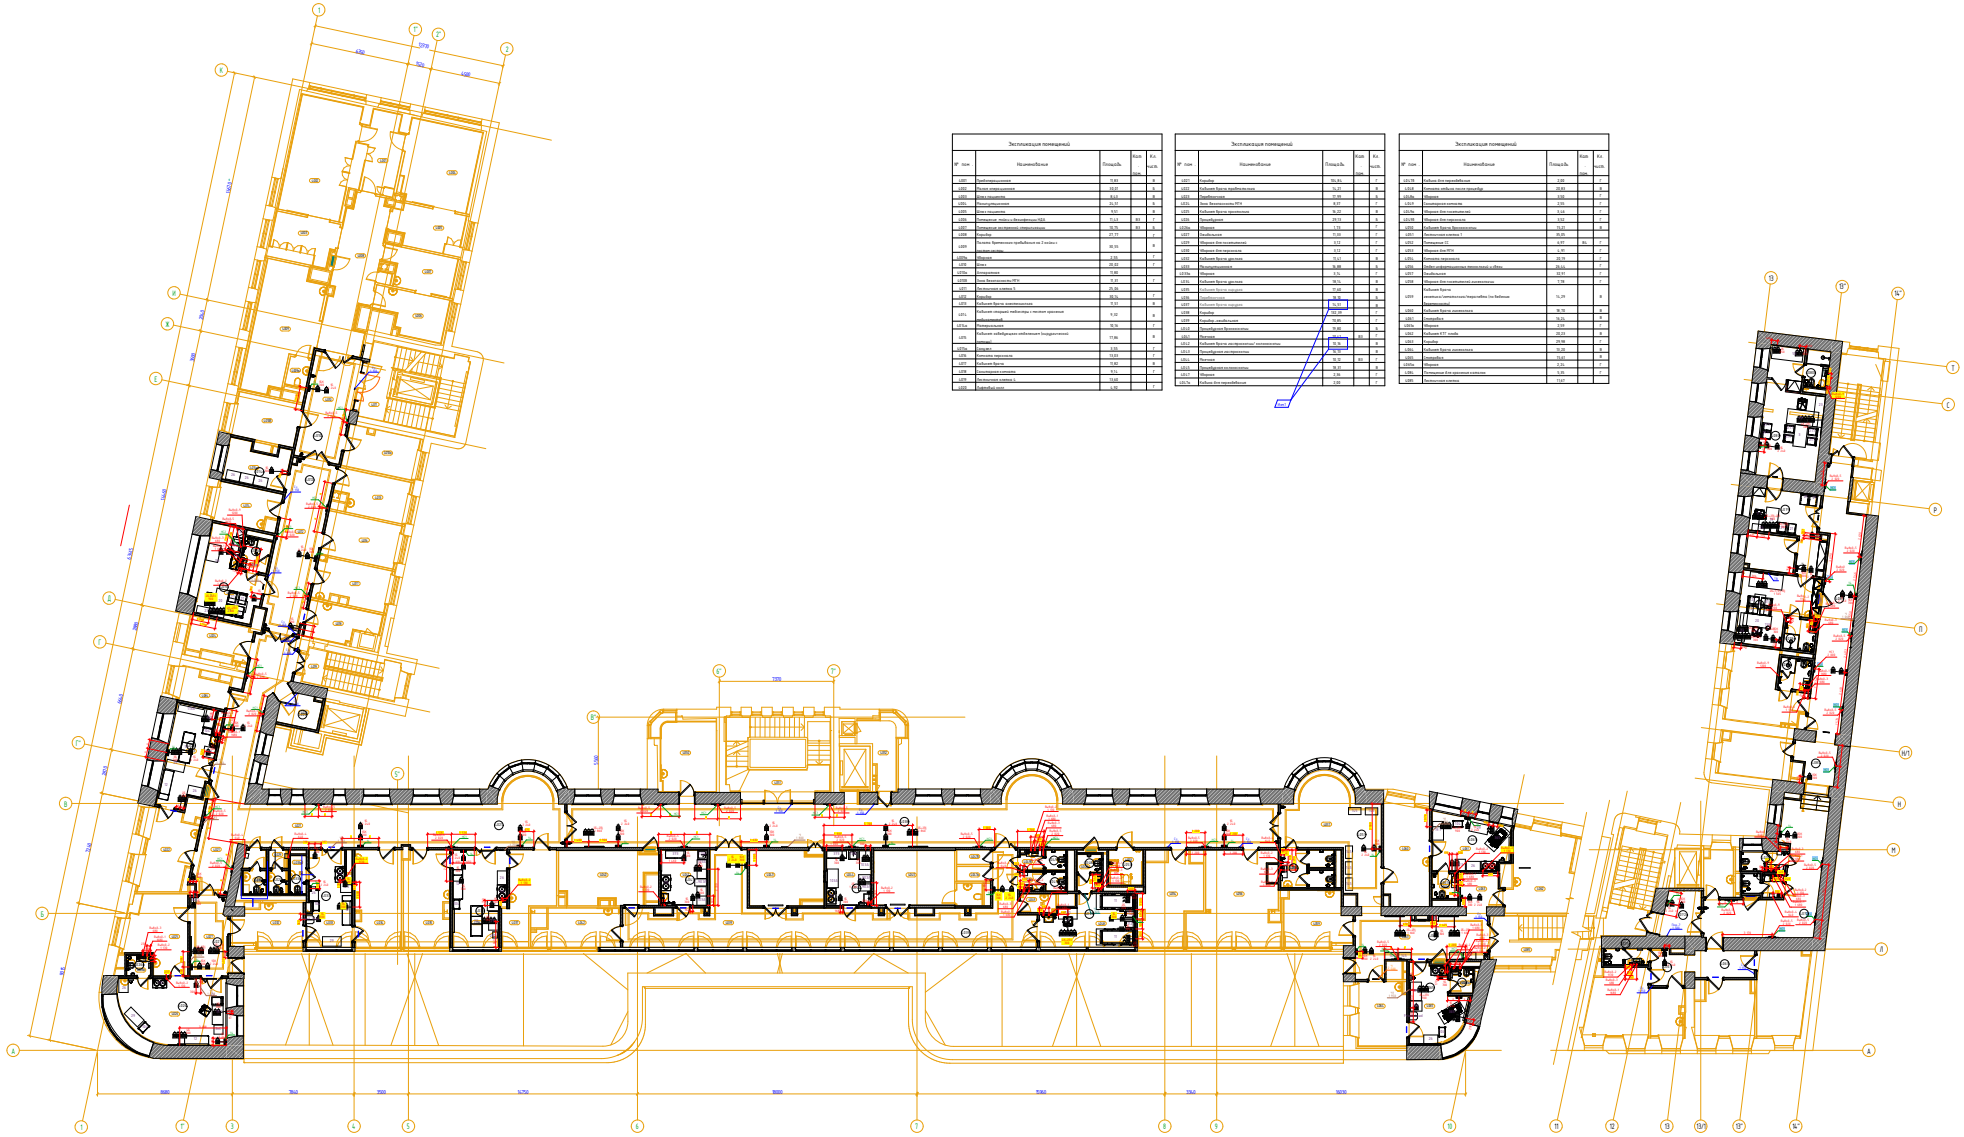


Экспликация помещений

№ пом.	Наименование	Площадь	Кат.	Кол.





Примечание:
Возможны изменения в расположении дверей