Фабрика – Vicostone
Серия – Taj Mahal
Артикул – BQ 9453

Кварцевый агломерат Vicostone – искусственный камень, который на 90–95% состоит из природного кварца, полиэфирных смол и красящих пигментов.

Свойства материала:
– Гигиеничность. Микроорганизмы не впитываются и не живут на поверхности камня. Благодаря чему ряд производителей сертифицировали свой материал для детских и медицинских учреждений.
– Легкость в обслуживании. Загрязнения остаются на поверхности, легко убираются мягкой губкой и теплой водой.
– Антивандальность. Зелёнка, маркер, пищевые красители устраняются обычным мыльным раствором.
– Ударопрочность.
– Стойкость к истиранию и появлению царапин.



Подоконники с фигурной кромкой для помещений:

-Кабинет зав. отделением
-Палата VIP
-Шлюз при палате VIP
-Комната приема при палате VIP
-Палата на 1 койку
-Холл-рекреация
-Ожидальная
-Вестибюль приемн. отделения
-Ресепшн при VIP вест.
-Шлюз при VIP вест.

Условная схема монтажа подоконника с фигурной кромкой


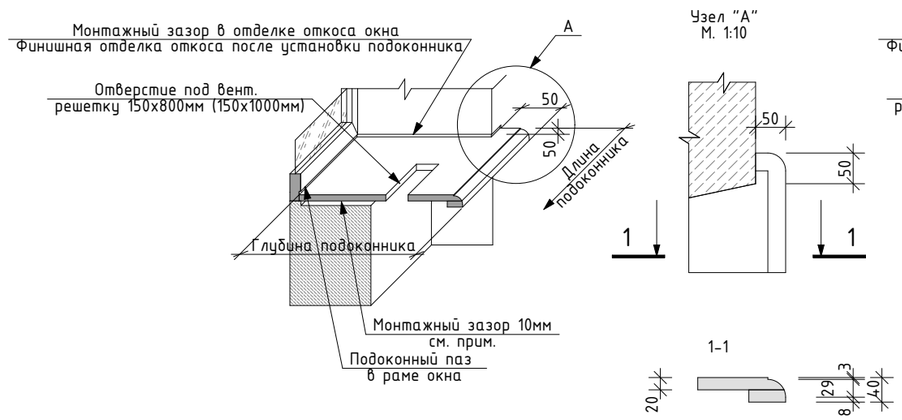


Фото предагаемой фигурной кромки

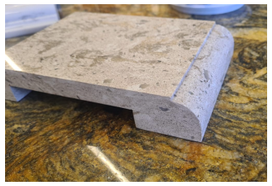

Подоконники с прямой кромкой для помещении:

-Перевязочная
-Материальная
-Манипуляционная
-Процедурные
-Смотровая
-ЛФК
-Зал реабилитации
-Ординаторская
-С.у
-Кабинет вакцинопрофилактики
-Кабинет врача невролога
-Диагностическая палата
-Коридоры

Условная схема монтажа подоконника с прямой кромкой


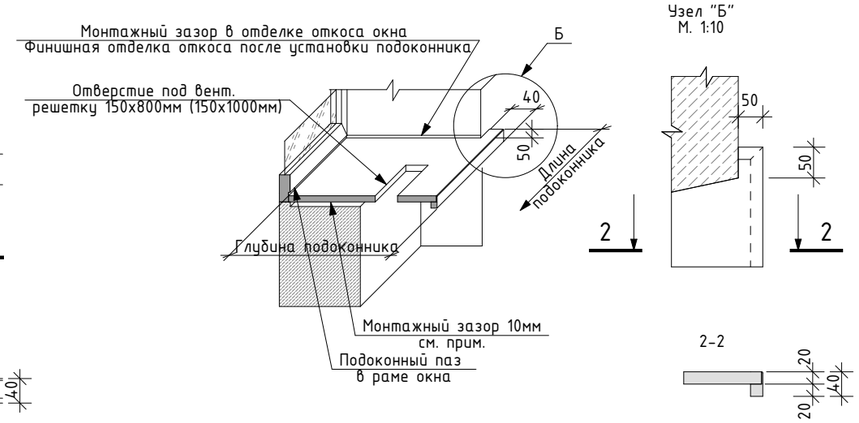


Фото предагаемой прямой кромки

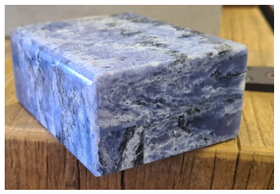

Примечание:
1. Установка подоконника производится на вспененный клей-пенобетон заполняя монтажный зазор 10мм.
2. Основание для установки подоконника должно быть выровнено (допускаются каверны не более 10мм), обеспылено и прогрунтовано
3. Глубина плоскости для опирания подоконника должна быть не менее 2/3 глубины подоконника. При меньшей глубины плоскости опирания требуется устройство дополнительных опор.
4. Отверстия под решетки вентиляции указаны условно, расположение определяется с учетом подоконной ниши при обмерах. Ориентировочно применить 2 решетки при условии длины подоконника 2 и более метров.
5. Типы кромок подоконников определены с учетом разработанного дизайн проекта. Фигурная кромка для помещений с более премиальным и классическим стилем. Прямая кромка преимущественно для помещений технологического и производственного назначения выполненных в более современном стиле.

						106/01-60АИ			
						Федеральное государственное бюджетное учреждение «Больница с поликлиникой» Управления делами Президента Российской Федерации по адресу: г. Москва, Романов пер., д. 2/6, стр. 2. Реконструкция (в режиме реставрации с приспособлением к современному использованию) здания			
Изм.	Кол.уч.	Лист	№Док.	Подп.	Дата				
						Архитектурные интерьеры	Стадия	Лист	Листов
							Р	1	
						Схема монтажа подоконников	ООО "ЛЕОНАРДО ПРОЕКТ"		