Приложение 13
2004_TKF_ZK_АИ_Att_13
Задание на демонтаж и монтаж шахт под нужды мех. систем.

EI 150
Этаж 13-20
ОВ2
Демонтаж/монтаж стенки шахты с отм. +2.000 от ур. грязного пола до перекрытия


EI 150
Этаж 2-12
ОВ2
Демонтаж/монтаж стенки шахты с отм. +2.000 от ур. грязного пола до перекрытия


Этаж 2-20
ВО
Шахта по стояк ВК

EI 150
Этаж 2-20
ОВ2
Демонтаж/монтаж стенки шахты с отм. +2.000 от ур. грязного пола до перекрытия

EI 150
Этаж 3-9
ОВ3
Демонтаж/монтаж стенки шахты во всю высоту

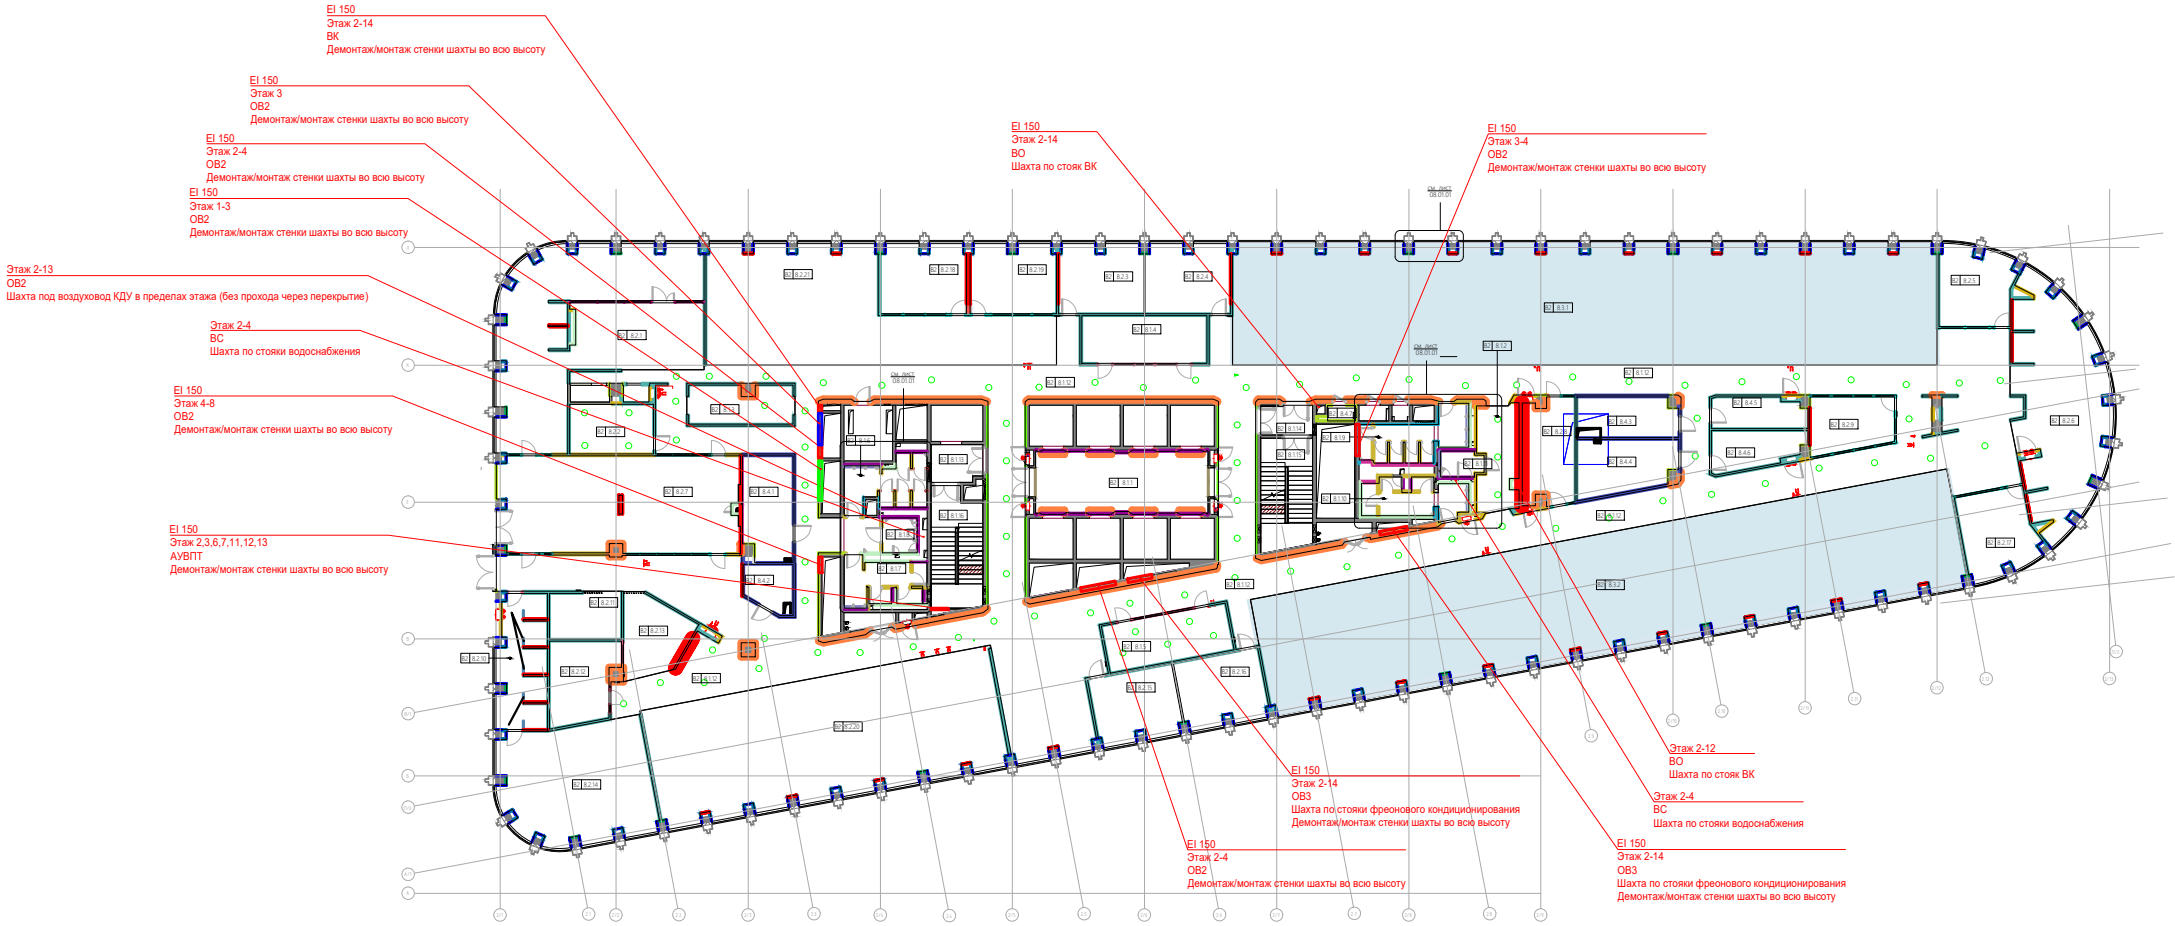


EI 150
Этаж 2-14
ВК
Демонтаж/монтаж стенки шахты во всю высоту
EI 150
Этаж 3
ОВ2
Демонтаж/монтаж стенки шахты во всю высоту
EI 150
Этаж 2-4
ОВ2
Демонтаж/монтаж стенки шахты во всю высоту
EI 150
Этаж 1-3
ОВ2
Демонтаж/монтаж стенки шахты во всю высоту
Этаж 2-13
ОВ2
Шахта под воздуховод КДУ в пределах этажа (без прохода через перекрытие)
Этаж 2-4
ВС
Шахта по стояки водоснабжения
EI 150
Этаж 4-8
ОВ2
Демонтаж/монтаж стенки шахты во всю высоту
EI 150
Этаж 2,3,6,7,11,12,13
АУВПТ
Демонтаж/монтаж стенки шахты во всю высоту
EI 150
Этаж 2-14
ВО
Шахта по стояк ВК
EI 150
Этаж 3-4
ОВ2
Демонтаж/монтаж стенки шахты во всю высоту
Этаж 2-12
ВО
Шахта по стояк ВК
EI 150
Этаж 2-14
ОВ3
Шахта по стояки фреонового кондиционирования
Демонтаж/монтаж стенки шахты во всю высоту
Этаж 2-4
ВС
Шахта по стояки водоснабжения
EI 150
Этаж 2-4
ОВ2
Демонтаж/монтаж стенки шахты во всю высоту
EI 150
Этаж 2-14
ОВ3
Шахта по стояки фреонового кондиционирования
Демонтаж/монтаж стенки шахты во всю высоту

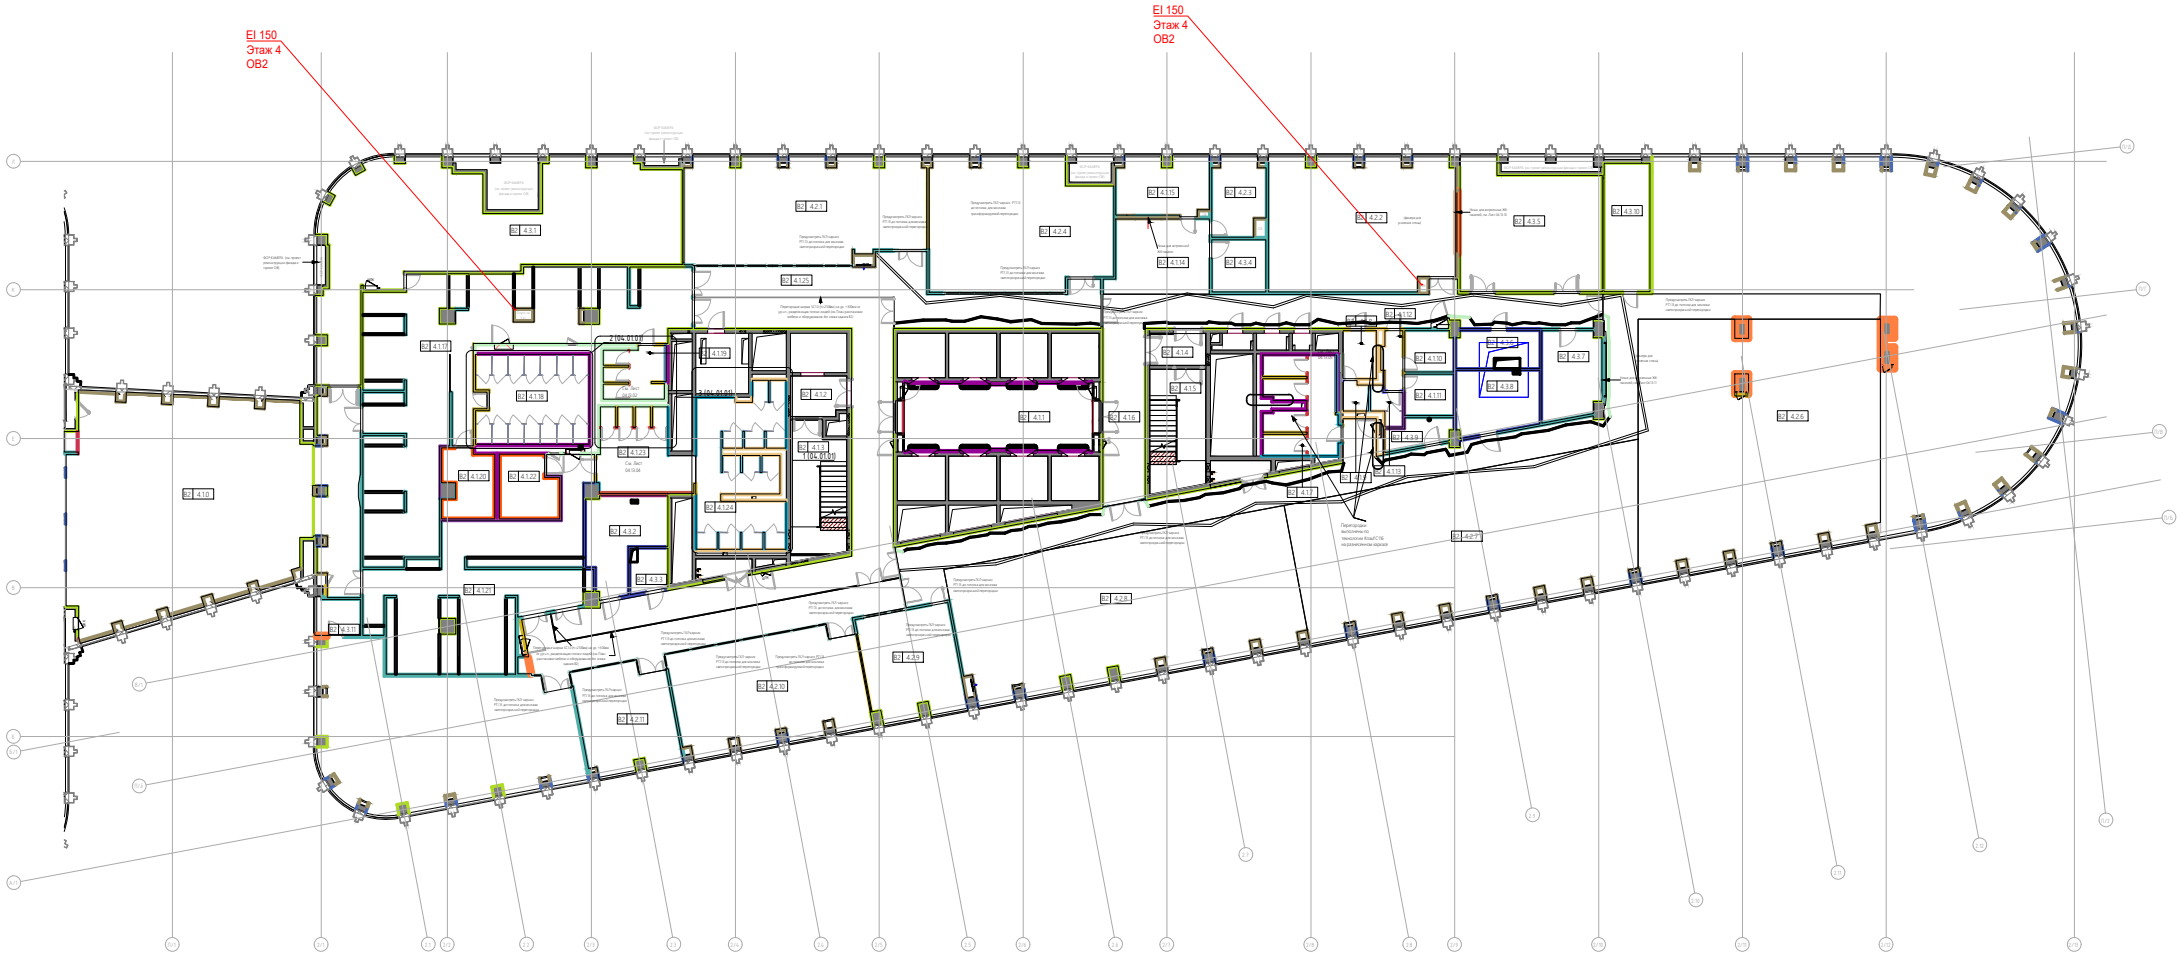
EI 150
Этаж 4
ОВ2
EI 150
Этаж 4
ОВ2