
## План заполнения дверных проемов 1-го этажа башни В2 М 1 : 100

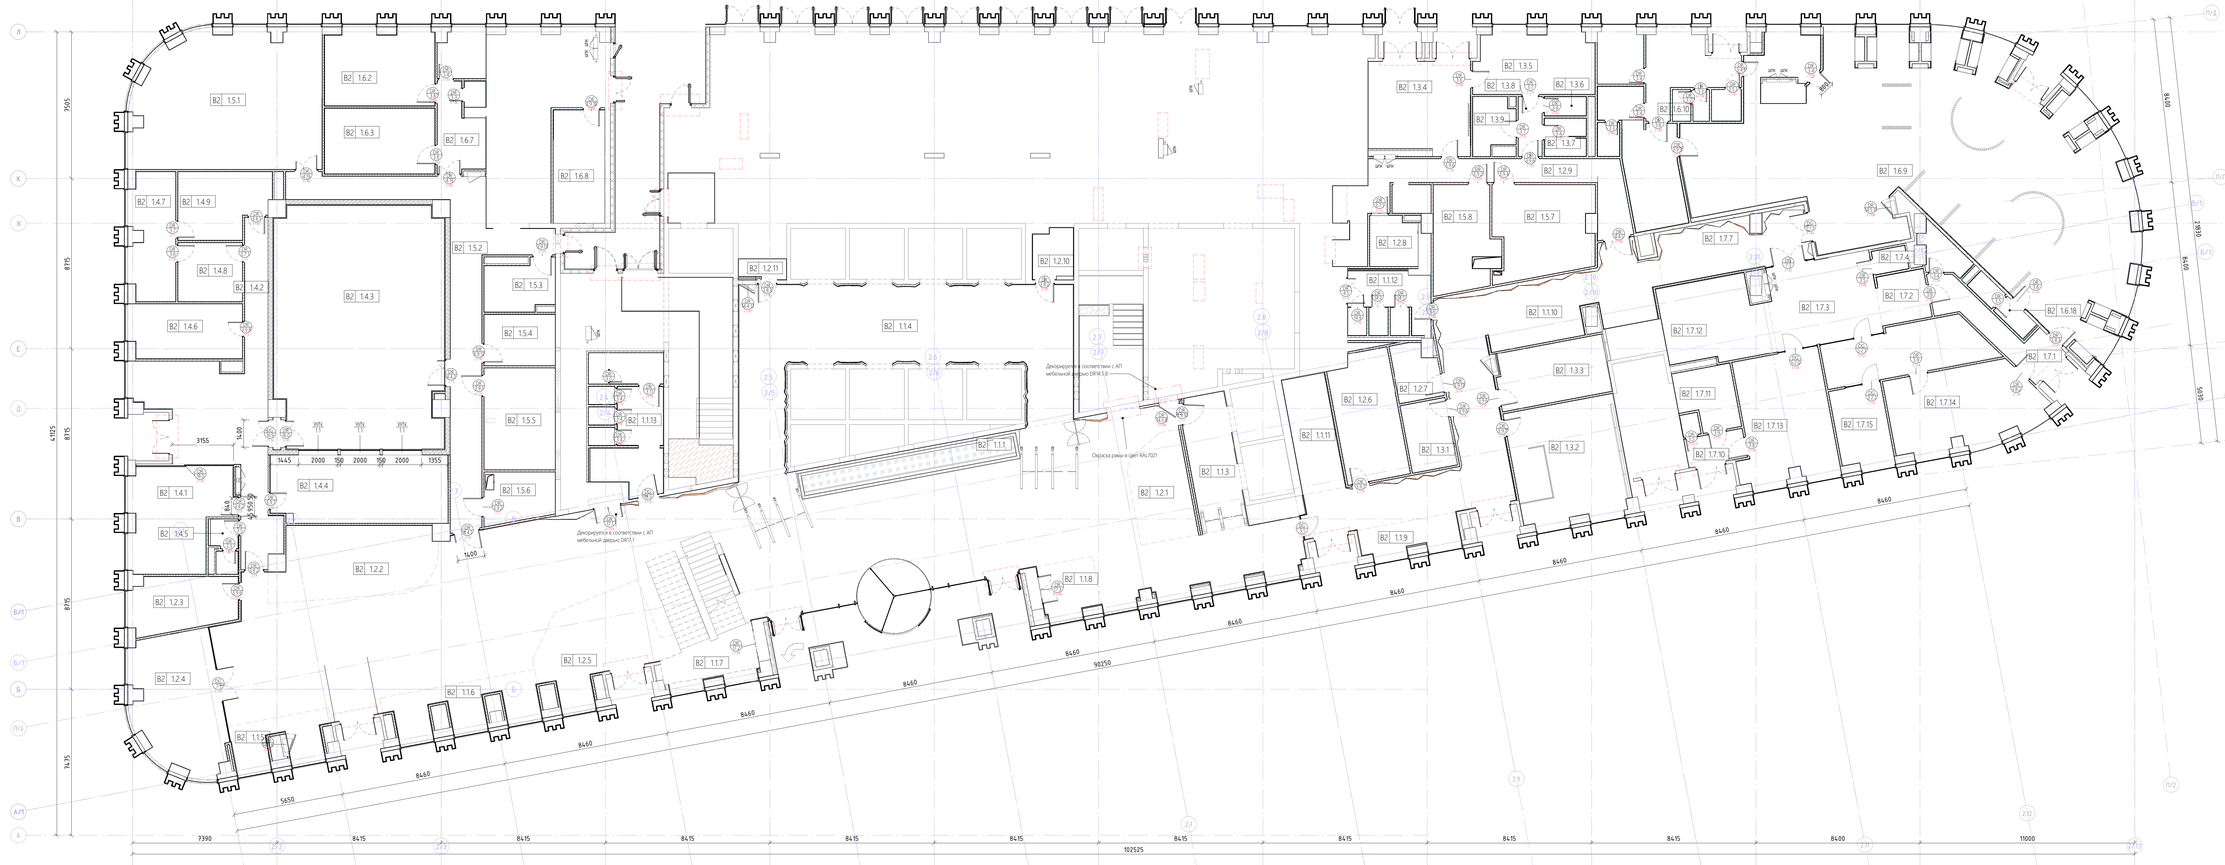


### Экспликация помещений башни В2 1 этаж

| Номер помещения | | Наименование | Площадь, м2 | Кат. пом. |
|---|---|---|---|---|
| В2 | 1.1.1 | Вестибюль | 341.4 | |
| В2 | 1.1.3 | Лифтовой холл | 30.2 | |
| В2 | 1.1.4 | Лифтовой холл | 89.7 | |
| В2 | 1.1.5 | Зона ожидания | 10.2 | |
| В2 | 1.1.6 | Зона ожидания | 15.4 | |
| В2 | 1.1.7 | Зона ожидания | 13.0 | |
| В2 | 1.1.8 | Зона ожидания | 8.0 | |
| В2 | 1.1.9 | Зона ожидания | 8.6 | |
| В2 | 1.1.10 | Коридор | 73.0 | |
| В2 | 1.1.11 | Гостоматы | 11.1 | |
| В2 | 1.1.12 | С/у | 0.0 | |
| В2 | 1.1.13 | С/у | 10.6 | |
| В2 | 1.1.14 | Лестничная клетка | 0.0 | |
| В2 | 1.1.15 | Лестничная клетка | 21.6 | |
| В2 | 1.2.1 | Ресепшн | 15.2 | |
| В2 | 1.2.2 | Гардероб 1 (150+) | 28.6 | |
| В2 | 1.2.3 | Гардероб 2 (автомат) | 14.6 | |
| В2 | 1.2.4 | Перегородная | 30.8 | |
| В2 | 1.2.5 | Кофе-порт | 25.6 | |
| В2 | 1.2.6 | Бюро пропусков | 20.4 | |
| В2 | 1.2.7 | Локерная | 6.2 | |
| В2 | 1.2.8 | Комната персонала | 6.1 | |
| В2 | 1.2.9 | Коридор | 529.4 | |
| В2 | 1.2.10 | Помещение для хранения, очистки и сушки уборочного инвентаря | 5.3 | |
| В2 | 1.2.11 | Помещение для хранения уборочной техники | 2.5 | |
| В2 | 1.2.12 | Шахта ТС | 0.0 | |
| В2 | 1.2.13 | Кладовая персонала | 2.9 | В4 |
| В2 | 1.3.1 | Досмотровая (Охрана) | 8.1 | |
| В2 | 1.3.2 | Ситуационный центр | 35.1 | |
| В2 | 1.3.3 | Пожарный пост | 16.7 | |
| В2 | 1.3.4 | Комната отдыха (Охрана) | 24.0 | |
| В2 | 1.3.5 | Комната отдыха (Охрана) | 20.1 | |
| В2 | 1.3.6 | С/у | 2.0 | |
| В2 | 1.3.7 | Души | 4.0 | |
| В2 | 1.3.8 | Коридор | 3.6 | |
| В2 | 1.3.9 | Кухня (Охрана) | 5.7 | |
| В2 | 1.4.1 | Инвентарная | 25.5 | |
| В2 | 1.4.2 | Вестибюль | 47.4 | |
| В2 | 1.4.3 | Съемочный павильон | 105.0 | |
| В2 | 1.4.4 | Операторская | 30.8 | |
| В2 | 1.4.5 | С/у | 4.1 | |
| В2 | 1.4.6 | Кладовая | 16.1 | |
| В2 | 1.4.7 | Костюмерная | 15.1 | |
| В2 | 1.4.8 | Гримерная | 9.7 | |
| В2 | 1.4.9 | Гримерная | 14.7 | |
| В2 | 1.5.1 | Помещение АХО | 66.2 | |
| В2 | 1.5.2 | Коридор | 44.5 | |
| В2 | 1.5.3 | Помещение IT | 8.6 | |
| В2 | 1.5.4 | Помещение инженеров | 9.4 | |
| В2 | 1.5.5 | Кроссовая | 18.5 | В3 |
| В2 | 1.5.6 | Электрощитовая | 8.4 | В2 |
| В2 | 1.5.7 | Кроссовая | 23.0 | В2 |
| В2 | 1.5.8 | Электрощитовая | 16.6 | В2 |
| В2 | 1.6.1 | Тамбур | 3.5 | |
| В2 | 1.6.2 | Кладовая сухих продуктов | 22.4 | |
| В2 | 1.6.3 | Кладовая овощей | 19.0 | |
| В2 | 1.6.7 | Коридор | 9.1 | |
| В2 | 1.6.8 | Кладовая отходов | 63.2 | |
| В2 | 1.6.9 | Ресторан | 183.6 | |
| В2 | 1.6.10 | С/у | 1.2 | |
| В2 | 1.6.11 | Коридор | 13.8 | |
| В2 | 1.6.12 | С/у | 1.3 | |
| В2 | 1.6.13 | Кладовая | 6.8 | |
| В2 | 1.6.14 | Гардероб персонала | 4.0 | |
| В2 | 1.6.15 | Души | 1.9 | |
| В2 | 1.6.16 | Долговочное помещение | 14.5 | |
| В2 | 1.6.17 | Моечная столовой посуды | 9.5 | |
| В2 | 1.6.18 | С/у | 2.2 | |
| В2 | 1.6.19 | ГРУИ | 2.4 | В4 |
| В2 | 1.6.21 | Кабинет | 6.2 | |
| В2 | 1.6.22 | С/у | 1.4 | |
| В2 | 1.7.1 | Тамбур | 11.7 | |
| В2 | 1.7.2 | Пункт приема одежды в химчистку | 6.4 | |
| В2 | 1.7.3 | Фойе | 22.6 | |
| В2 | 1.7.4 | С/у | 2.1 | |
| В2 | 1.7.5 | Комната персонала | 4.2 | |
| В2 | 1.7.7 | Лобби | 18.6 | |
| В2 | 1.7.10 | Тамбур | 4.5 | |
| В2 | 1.7.11 | Подсобное помещение аптеки | 8.7 | |
| В2 | 1.7.12 | Цветочный киоск | 21.4 | |
| В2 | 1.7.13 | Аптечный киоск | 30.4 | |
| В2 | 1.7.14 | Ателье | 51.1 | |
| В2 | 1.7.15 | Пункт починки одежды | 11.4 | |
| В2 | 1.7.17 | ГРУИ | 1.0 | В4 |
| Общий итог: 88 | | | 2459.1 | |

### Спецификация дверей 1-го этажа башни В2

| Марка | 2/1 Описание | 2.1 | 2/2 | 2.2 | Кол-во, шт. | Примечание |
|---|---|---|---|---|---|---|
| DR4.5 | Дверь обшивная глухая. Ширина проема 1400мм, высота 2100мм. | | | | 1 | |
| DR18.0 | Дверь внутренняя откатная 5000х3500h глухая, индивидуального изготовления, синхронный телескопический механизм обвижения. | | | | 1 | |
| DR3.2 | Дверь однопольная глухая. Открывание – левое. Дверь усиленная (полотно 40мм, без притвора), WHB 320b, с ФОП и доводчиком. Способ открывания: распашная. Число полотен: одностворчатая. Коробка охватная на все толщину стены. Петли скрытые. | | | | 3 | |
| DR3.3 | Дверь однопольная глухая. Открывание – правое. Дверь усиленная (полотно 40мм, без притвора), WHB 320b, с ФОП. Способ открывания: распашная. Число полотен: одностворчатая. Коробка охватная на все толщину стены. Петли скрытые. | | | | 4 | |
| DR3.4 | Дверь однопольная глухая. Открывание – правое. Дверь усиленная (полотно 40мм, без притвора), WHB 320b, с ФОП и доводчиком. Способ открывания: распашная. Число полотен: одностворчатая. Коробка охватная на все толщину стены. Врезной замок. Петли скрытые. | | | | 10 | |
| DR3.4.1 | Дверь однопольная глухая из скрытых петлях. Открывание – правое. Способ открывания: распашная. Дверь усиленная (полотно 40мм, без притвора), WHB 320b. Число полотен: одностворчатая, оборудованная брезным кулачковым доводчиком + тяговое устройство (AbloyOC860+DC0893), кабель (AbloyEA210), кабелеропод (AbloyEA 281), нажимная ручка (AbloyDH070), замок (AbloyEL582), цилиндр (AbloyCY0627), запорная планка (AbloyEA307). Коробка охватная на все толщину стены. | | | | 1 | |
| DR3.4.2 | Дверь однопольная глухая из скрытых петлях. Открывание – правое. Способ открывания: распашная. Дверь усиленная (полотно 40мм, без притвора), WHB 320b. Число полотен: одностворчатая, оборудованная брезным кулачковым доводчиком + тяговое устройство (AbloyOC860+DC0893), кабель (AbloyEA210), кабелеропод (AbloyEA 281), нажимная ручка (AbloyDH070), замок (AbloyEL582), цилиндр (AbloyCY0627), запорная планка (AbloyEA307). Коробка охватная на все толщину стены. | | | | 1 | |
| DR3.5 | Дверь однопольная глухая. Открывание – правое. Дверь усиленная (полотно 40мм, без притвора), WHB 320b, с ФОП и доводчиком. Способ открывания: распашная. Число полотен: одностворчатая. Коробка охватная на все толщину стены. Петли скрытые. | | | | 3 | |
| DR3.5.1 | Дверь однопольная глухая противопожарная (EI30). Открывание – левое. Дверь усиленная (полотно 40мм, без притвора), WHB 320b, с ФОП и доводчиком. Способ открывания: распашная. Число полотен: одностворчатая. Коробка охватная на все толщину стены. Петли скрытые. | | | | 2 | |
| DR3.6 | Дверь однопольная глухая. Открывание – правое. Дверь усиленная (полотно 40мм, без притвора), WHB 320b, с ФОП и доводчиком. Способ открывания: распашная. Число полотен: одностворчатая. Коробка охватная на все толщину стены. Замок механический. Петли скрытые. | | | | 4 | |
| DR3.7 | Дверь однопольная глухая. Открывание – левое. Дверь усиленная (полотно 40мм, без притвора), WHB 320b, с ФОП и доводчиком. Способ открывания: распашная. Число полотен: одностворчатая. Коробка охватная на все толщину стены. Замок механический. Петли скрытые. | | | | 3 | |
| DR3.8 | Дверь однопольная глухая. Открывание – правое. Дверь усиленная (полотно 40мм, без притвора). Способ открывания: распашная. Число полотен: одностворчатая. Коробка охватная на все толщину стены. Петли скрытые. | | | | 4 | |
| DR3.9 | Дверь однопольная глухая. Открывание – левое. Дверь усиленная (полотно 40мм, без притвора), WHB 320b, с ФОП и доводчиком. Способ открывания: распашная. Число полотен: одностворчатая. Коробка охватная на все толщину стены. Замок механический. Петли скрытые. | | | | 3 | |
| DR3.9.3 | Дверь однопольная глухая из скрытых петлях. Открывание – левое. Способ открывания: распашная. Дверь усиленная (полотно 40мм, без притвора), WHB 320b. Число полотен: одностворчатая, оборудованная брезным кулачковым доводчиком + тяговое устройство (AbloyOC860+DC0893), кабель (AbloyEA210), кабелеропод (AbloyEA 281), нажимная ручка (AbloyDH070), замок (AbloyEL582), цилиндр (AbloyCY0627), запорная планка (AbloyEA307). Коробка охватная на все толщину стены. | | | | 1 | |
| DR3.9.10 | Дверь однопольная глухая из скрытых петлях. Открывание – правое. Способ открывания: распашная. Дверь усиленная (полотно 40мм, без притвора), WHB 320b. Число полотен: одностворчатая, оборудованная брезным кулачковым доводчиком + тяговое устройство (AbloyOC860+DC0893), кабель (AbloyEA210), кабелеропод (AbloyEA 281), нажимная ручка (AbloyDH070), замок (AbloyEL582), цилиндр (AbloyCY0627), запорная планка (AbloyEA307). Коробка охватная на все толщину стены. | | | | 1 | |

### Спецификация дверей 1-го этажа башни В2

| Марка | 2.3 Описание | 2/4 | 2.4 | 2/5 | 2.5 | Кол-во, шт. | Примечание |
|---|---|---|---|---|---|---|---|
| DR3.11 | Дверь однопольная глухая. Открывание – правое. Дверь усиленная (полотно 40мм, без притвора). Способ открывания: распашная. Число полотен: одностворчатая. Отделка полотна, коробки и наличников: HPL пластик. Коробка охватная на все толщину стены. Петли скрытые. | | | | | 1 | |
| DGI18.3 | Дверь светопрозрачная (стеклопакет в стальной раме), внутренняя, однопольная, с доводчиком. Открывание – левое. Полотно – закаленное абразивноструйное стекло. Рама: металл, ц/т. темно-серый, фурнитура: ручка нажимная, ц/т. хром. | | | | | 1 | |
| Двери встраиваемые в сантехнические перегородки | | | | | | | |
| DR14.7 | Дверь однопольная глухая мебельная (в составе сантехнической перегородки) ANKER WH Altum CB. Ширина проема 900мм, высота 2100мм. Открывание левое. Дверь сануглядов (полотно 40мм, без притвора). Способ открывания: распашная. Число полотен: одностворчатая. Отделка полотна, коробки и наличников: HPL пластик полуматовый типа FENIX со вставкой алюшедро. Коробка охватная на все толщину стены. Замок механический. Петли скрытые. | | | | | 2 | |
| DR14.9 | Дверь однопольная глухая мебельная (в составе сантехнической перегородки) ANKER WH Altum CB. Ширина проема 700мм, высота 2100мм. Открывание левое. Способ открывания: распашная. Число полотен: одностворчатая. Дверь сануглядов (полотно 40мм, без притвора). Способ открывания: распашная. Число полотен: одностворчатая. Отделка полотна, коробки и наличников: HPL пластик полуматовый типа FENIX со вставкой алюшедро. Коробка охватная на все толщину стены. Замок механический. Петли скрытые. | | | | | 1 | |
| Двери встраиваемые в светопрозрачные перегородки | | | | | | | |
| DG5.1 | Дверь противопожарная EW-45 алюминиевая в составе перегородки "IMPERNFIRE" с одностворчатым заполнением ImperFireGlass-45. Петли накладные (3шт/спп), Нажимной гарнитур Apecs, Доводчик стандартный с рычажной тягой EN2-5, Выглядающий порог. Цвет темно-серый Ral стандарт | | | | | 1 | |
| DGS.2.0 | Дверь светопрозрачная цельностеклянная в составе стеклянной перегородки Anker KS 10+10, открывание правое. Алюминиевая стоечно-ригельная система (стойка, нащельники, витражи), устанавливаемая по периметру проема, заполнение – стекло, закаленное марки М1 толщиной 10мм & 08а слой. | | | | | 1 | |
| DGS.2.1 | Дверь светопрозрачная цельностеклянная в составе стеклянной перегородки Anker KS 10+10, открывание левое. Алюминиевая стоечно-ригельная система (стойка, нащельники, витражи), устанавливаемая по периметру проема, заполнение – стекло, закаленное марки М1 толщиной 10мм & 08а слой. | | | | | 2 | |
| DG7.1 | Дверь однопольная светопрозрачная в составе стеклянной перегородки Anker KS 10+10, открывание – распашная. Алюминиевая стоечно-ригельная система (стойка, нащельники, витражи), устанавливаемая по периметру проема, заполнение – стекло, закаленное марки М1 толщиной 10мм & 08а слой. | | | | | 1 | |
| DG7.3 | Дверь однопольная противопожарная EW-30 алюминиевая в составе перегородки "IMPERNFIRE 45" с одностворчатым светопрозрачным заполнением ImperFireGlass-30, трапезоидальная Петли накладные (3шт/спп), нажимной гарнитур Apecs, Выглядающий порог. | | | | | 1 | |
| Двери мебельные скрытого монтажа | | | | | | | |
| DR14.4.1 | Дверь однопольная глухая мебельная, скрытого монтажа, для обслуживания ШПК и др. шахт. Открывание 160 градусов, левое., предусмотреть сферические шариковую защелку для фиксации закрытого положения. Способ открывания: распашная. Ширина проема 1050мм, высота 2200мм. Дверь б составе стеновой отделки WF (см. План отделки стен), без притвора | | | | | 1 | |
| DR14.5.2 | Дверь однопольная глухая мебельная, скрытого монтажа, для обслуживания ШПК и др. шахт. Открывание 160 градусов, правое. , предусмотреть сферические шариковую защелку для фиксации закрытого положения. Способ открывания: распашная. Ширина проема 1050мм, высота 2200мм. Дверь б составе стеновой отделки WF (см. План отделки стен), без притвора | | | | | 1 | |
| DR14.5.6 | Дверь однопольная глухая мебельная скрытого монтажа, для обслуживания ШПК. Открывание 160 градусов. Ширина проема 1050мм, высота 2200мм. Открывание левое. Дверь б составе стеновой отделки WF(см. План отделки стен) скрытого монтажа, полотно 40мм, без притвора. Способ открывания: распашная. Число полотен: одностворчатая. Отделка полотна : HPL пластик (в материале прилегающей отделки стены). Коробка охватная на все толщину стены. Замок механический. Петли скрытые | | | | | 1 | |
| DR14.5.8 | Дверь однопольная глухая мебельная скрытого монтажа, для обслуживания шахты. Ширина проема 1100мм, высота 2200мм. Открывание левое. Дверь б составе стеновой отделки WF(см. План отделки стен) скрытого монтажа, полотно 40мм, без притвора. Способ открывания: распашная. Число полотен: одностворчатая. Отделка полотна коробки, наличников: HPL пластик (в материале прилегающей отделки стены WF4.0). Коробка охватная на все толщину стены. Замок механический. Петли скрытые | | | | | 1 | |

### Спецификация дверей 1-го этажа башни В2

| Марка | 2.6 Описание | 2/7 | 2.7 | 2/8 | 2.8 | Кол-во, шт. | Примечание |
|---|---|---|---|---|---|---|---|
| DR14.5.1 | Дверь однопольная глухая мебельная, скрытого монтажа, для обслуживания ШПК и др. шахт. Открывание 160 градусов, правое. Способ открывания: распашная. Ширина проема 900 мм, высота 1500мм. Дверь б составе стеновой отделки WF (см. План отделки стен), без притвора , предусмотреть сферические шариковую защелку для фиксации закрытого положения. | | | | | 1 | |
| DR17.1 | Дверь однопольная глухая мебельная скрытого монтажа для обслуживания тех. помещений, шахт. Финишная отделка полотна выполнена в материале прилегающей отделки стены WF (HPL пластик). Ширина проема 1500мм, высота 2200мм. | | | | | 1 | |
| DR17.2 | Дверь однопольная глухая мебельная скрытого монтажа для обслуживания тех. помещений, шахт. Финишная отделка полотна выполнена в материале прилегающей отделки стены (рифленая) , , предусмотреть сферические шариковую защелку для фиксации закрытого положения. Ширина проема 1500мм, высота 2000мм. | | | | | 1 | |
| DR17.3 | Дверь однопольная глухая мебельная скрытого монтажа для обслуживания тех. помещений, шахт. Финишная отделка полотна выполнена в материале прилегающей отделки стены WF (HPL пластик) , , предусмотреть сферические шариковую защелку для фиксации закрытого положения. Ширина проема 1500мм, высота 1550мм. | | | | | 1 | |
| Двери противопожарные | | | | | | | |
| DR3.6.1 | Дверь однопольная глухая, противопожарная EI30. Открывание – правое. Дверь усиленная (полотно 45мм, без притвора). Способ открывания: распашная. Число полотен: одностворчатая. Отделка полотна, коробки и наличников: HPL пластик. Коробка охватная на все толщину стены. Петли скрытые. | | | | | 1 | |
| DR3.7.1 | Дверь однопольная глухая, противопожарная EI30. Открывание – левое. Дверь усиленная (полотно 45мм, без притвора). Способ открывания: распашная. Число полотен: одностворчатая. Коробка охватная на все толщину стены. Петли скрытые. | | | | | 2 | |
| DR3.8.2 | Дверь однопольная глухая, противопожарная EI30. Открывание – правое. Дверь усиленная (полотно 45мм, без притвора). Способ открывания: распашная. Число полотен: одностворчатая. Коробка охватная на все толщину стены. Замок механический. Петли скрытые. | | | | | 3 | |
| DR3.8.3 | Дверь однопольная глухая, противопожарная EI30. Открывание – левое. Дверь усиленная (полотно 45мм, без притвора). Способ открывания: распашная. Число полотен: одностворчатая. Коробка охватная на все толщину стены. Замок механический. Петли скрытые. | | | | | 2 | |
| DR3.9.1 | Дверь однопольная глухая противопожарная дымогазонепроницаемая из скрытых петлях. Открывание – левое. Способ открывания: распашная. Дверь усиленная (полотно 62мм, без притвора), WHFDSI IES60. Число полотен: одностворчатая, оборудованная брезным кулачковым доводчиком + тяговое устройство (AbloyOC860+DC0893), кабель (AbloyEA210), кабелеропод (AbloyEA 281), нажимная ручка (AbloyDH070), замок (AbloyEL582), цилиндр (AbloyCY0627), запорная планка (AbloyEA307). Коробка охватная на все толщину стены. | | | | | 1 | |
| DR3.9.2 | Дверь однопольная глухая противопожарная дымогазонепроницаемая из скрытых петлях. Открывание – правое. Способ открывания: распашная. Дверь усиленная (полотно 62мм, без притвора), WHFDSI IES60. Число полотен: одностворчатая, оборудованная брезным кулачковым доводчиком + тяговое устройство (AbloyOC860+DC0893), кабель (AbloyEA210), кабелеропод (AbloyEA 281), нажимная ручка (AbloyDH070), замок (AbloyEL582), цилиндр (AbloyCY0627), запорная планка (AbloyEA307). Коробка охватная на все толщину стены. | | | | | 2 | |
| DR3.9.4 | Дверь однопольная глухая противопожарная дымогазонепроницаемая из скрытых петлях. Открывание – правое. Способ открывания: распашная. Дверь усиленная (полотно 62мм, без притвора), WHFDSI IES60. Число полотен: одностворчатая, оборудованная брезным кулачковым доводчиком + тяговое устройство (AbloyOC860+DC0893), кабель (AbloyEA210), кабелеропод (AbloyEA 281), нажимная ручка (AbloyDH070), замок (AbloyEL582), цилиндр (AbloyCY0627), запорная планка (AbloyEA307). Коробка охватная на все толщину стены. | | | | | 1 | |
| DR3.9.6 | Дверь однопольная глухая, противопожарная EI30, из скрытых петлях. Открывание – левое. Способ открывания: распашная. Дверь усиленная (полотно 45мм, без притвора). Число полотен: одностворчатая, оборудованная брезным кулачковым доводчиком + тяговое устройство (AbloyOC860+DC0893), кабель (AbloyEA210), кабелеропод (AbloyEA 281), нажимная ручка (AbloyDH070), замок (AbloyEL582), цилиндр (AbloyCY0627), запорная планка (AbloyEA307). Коробка охватная на все толщину стены. | | | | | 5 | |
| DR3.9.7 | Дверь однопольная глухая, противопожарная EI30 из скрытых петлях. Открывание – правое. Способ открывания: распашная. Дверь усиленная (полотно 45мм, без притвора). Число полотен: одностворчатая, оборудованная брезным кулачковым доводчиком + тяговое устройство (AbloyOC860+DC0893), кабель (AbloyEA210), кабелеропод (AbloyEA 281), нажимная ручка (AbloyDH070), замок (AbloyEL582), цилиндр (AbloyCY0627), запорная планка (AbloyEA307). Коробка охватная на все толщину стены. | | | | | 3 | |

### Спецификация дверей 1-го этажа башни В2

| Марка | 2.9 Описание | 2/10 | 2.10 | 2/11 | Кол-во, шт. | Примечание |
|---|---|---|---|---|---|---|
| DR3.9.8 | Дверь однопольная глухая, противопожарная EI30 из скрытых петлях. Открывание – левое. Способ открывания: распашная. Дверь усиленная (полотно 45мм, без притвора), WHB 320b. Число полотен: одностворчатая, оборудованная брезным кулачковым доводчиком + тяговое устройство (AbloyOC860+DC0893), кабель (AbloyEA210), кабелеропод (AbloyEA 281), нажимная ручка (AbloyDH070), замок (AbloyEL582), цилиндр (AbloyCY0627), запорная планка (AbloyEA307). Коробка охватная на все толщину стены. | | | | 1 | |
| DR3.9.12 | Дверь однопольная глухая, противопожарная EI30, глухая из скрытых петлях. Открывание – левое. Способ открывания: распашная. Дверь усиленная (полотно 45мм, без притвора), WHB 320b. Число полотен: одностворчатая, оборудованная брезным кулачковым доводчиком + тяговое устройство (AbloyOC860+DC0893), кабель (AbloyEA210), кабелеропод (AbloyEA 281), нажимная ручка (AbloyDH070), замок (AbloyEL582), цилиндр (AbloyCY0627), запорная планка (AbloyEA307). Коробка охватная на все толщину стены. | | | | 1 | |
| DR3.9.13 | Дверь однопольная глухая из скрытых петлях, противопожарная EI30. Открывание – правое. Способ открывания: распашная. Дверь усиленная (полотно 45мм, без притвора). Число полотен: одностворчатая, оборудованная брезным кулачковым доводчиком + тяговое устройство (AbloyOC860+DC0893), кабель (AbloyEA210), кабелеропод (AbloyEA 281), нажимная ручка (AbloyDH070), замок (AbloyEL582), цилиндр (AbloyCY0627), запорная планка (AbloyEA307). Коробка охватная на все толщину стены. | | | | 2 | |
| DR3.9.16 | Дверь однопольная противопожарная EI60 из скрытых петлях. Открывание – правое. Способ открывания: распашная. Дверь усиленная (полотно 62мм, без притвора). Число полотен: одностворчатая, оборудованная брезным кулачковым доводчиком + тяговое устройство (AbloyOC860+DC0893), кабель (AbloyEA210), кабелеропод (AbloyEA 281), нажимная ручка (AbloyDH070), замок (AbloyEL582), цилиндр (AbloyCY0627), запорная планка (AbloyEA307). Коробка охватная на все толщину стены. | | | | 1 | |
| DR4.1.1 | Дверь обшивная глухая на скрытых петлях, противопожарная EI30. Открывание – правое. Способ открывания: распашная. Дверь усиленная (полотно 45мм, без притвора). Число полотен: одностворчатая. Коробка охватная на все толщину стены. | | | | 2 | |
| DR4.4.2 | Дверь обшивная глухая на скрытых петлях, противопожарная EI30, с обкуривочным притвором. Открывание – правое. Способ открывания: распашная. Дверь усиленная (полотно 45мм, без притвора). Число полотен: одностворчатая. Коробка охватная на все толщину стены. | | | | 1 | |
| Марка | 2/11 Описание | | | | Кол-во, шт. | Примечание |
| DR2.14 | Дверь для слуховых установок, противопожарная EI30, однопольная, глухая, из скрытых петлях, с доводчиком на обязательной коробке. | | | | 2 | 3 |
| DG7.1.1 | Дверь обшивная противопожарная дымогазонепроницаемая EW-30 алюминиевая в составе перегородки "IMPERNFIRE 45" с одностворчатым светопрозрачным заполнением ImperFireGlass-30, левое скрытое полотно. Петли накладные (3шт/спп), нажимной гарнитур Apecs, доводчик стандартный с рычажной тягой EN2-5, выглядающий порог. | | | | 1 | |
| DR16.0 | Дверь противопожарная остекленная (стеклопакет в стальной раме), внутренняя, обустроенная, одностворчатая EIW-30, с обкуривочным притвором, петли 3шт/полотно, с доводчиком, левое скрытое полотно. | | | | 1 | |
| DG16.9 | Дверь противопожарная остекленная (стеклопакет в стальной раме), внутренняя, обустроенная, одностворчатая EIW-30, с обкуривочным притвором, петли 3шт/полотно, с доводчиком, правое скрытое полотно. | | | | 1 | |

Расшифровка марки помещения:




Части здания:

- В0 Стилобат
- В1 Башня 1
- В2 Башня 2

Типы помещений 1-го этажа:

1 МОП
2 Сервисные службы
3 Службы охраны
4 Съемочный павильон
5 Технические и вспомогательные помещения
6 Технологии кухни
7 Сервисы (аренда)

Условные обозначения:

- B1.1.1.1 Номер помещения
- DR 10.7 / 111 Марка двери / Номер двери / Существующие двери

Примечание:
1. Перед заказом дверей необходимо провести контрольный замер проемов.
2.Открывание дверей необходимо смотреть на плане
3.Все материалы должны быть согласованы Генеральным подрядчиком письменно с Заказчиком и АП до момента их заказа и поставки. Все материалы должны быть сертифицированы на территории России и отвечать нормам пожаробезопасности.
4. Отделку, фурнитуру и оборудование дверей см. Лист 01.07.02 - Ведомость элементов заполнения дверных проемов 1 этажа башни В2

«Данные в спецификации не являются суммой значений всех перечисленных этажей. Данные спецификации применимы к каждому этажу отдельно.

| Изм. | Кол.уч. | Лист | №док. | Подп. | Дата |
|---|---|---|---|---|---|
| | | | | | |

20086_ТКР.2.АИ.2

ЦЕНТРАЛЬНЫЙ СФИС, АО «ТИНЬКОФФ БАНК» по адресу: г. Москва, ул. Грузинский вал, вл.11

Архитектурно интерьерные решения. Здание 2

План заполнения дверных проемов и типовые решения 1-го этажа башни В2

| Стадия | Лист | Листов |
|---|---|---|
| РД | 01.07.01 | |

hyperion

Взам. инв. №

Подп. и дата

Инв. № подл.