

Вид 1 М 1 : 50




Вид 2 М 1 : 50

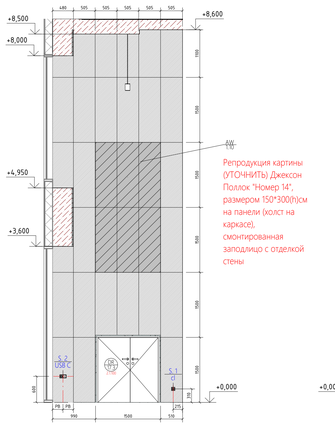


Вид 3 М 1 : 50

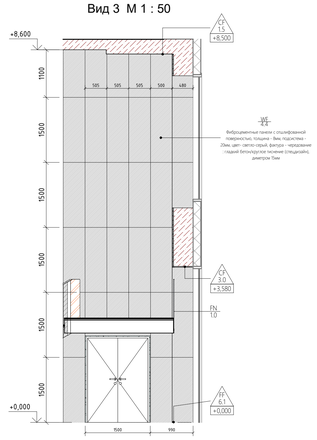


Вид 4 М 1 : 50

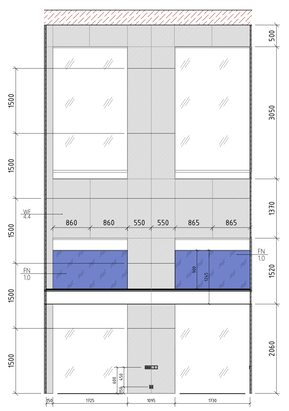


Вид 5 М 1 : 50

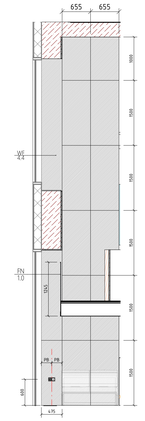


Вид 6 М 1 : 50

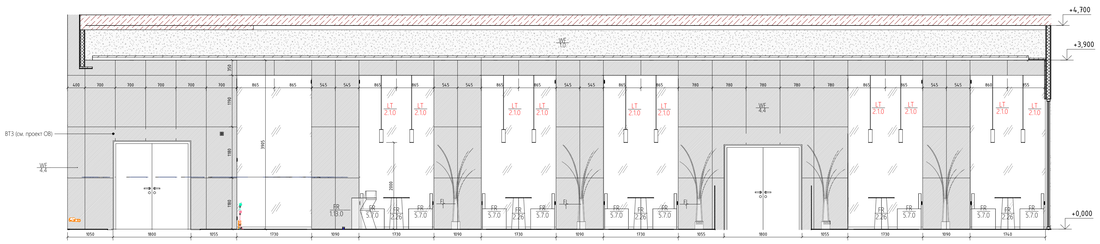


Вид 6а М 1 : 50

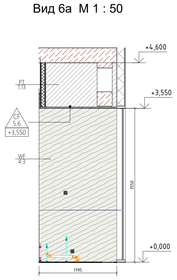


Вид 7 М 1 : 50

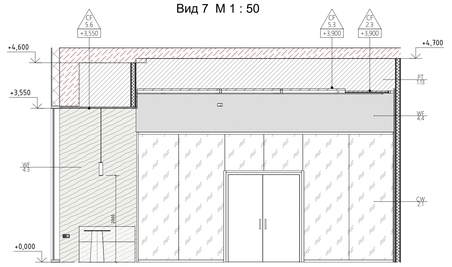


Вид 8 М 1 : 50

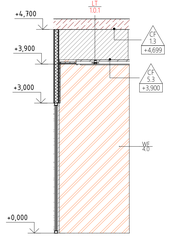

Фрагмент плана (пом.1.1.1)_Вестибюль М 1 : 100

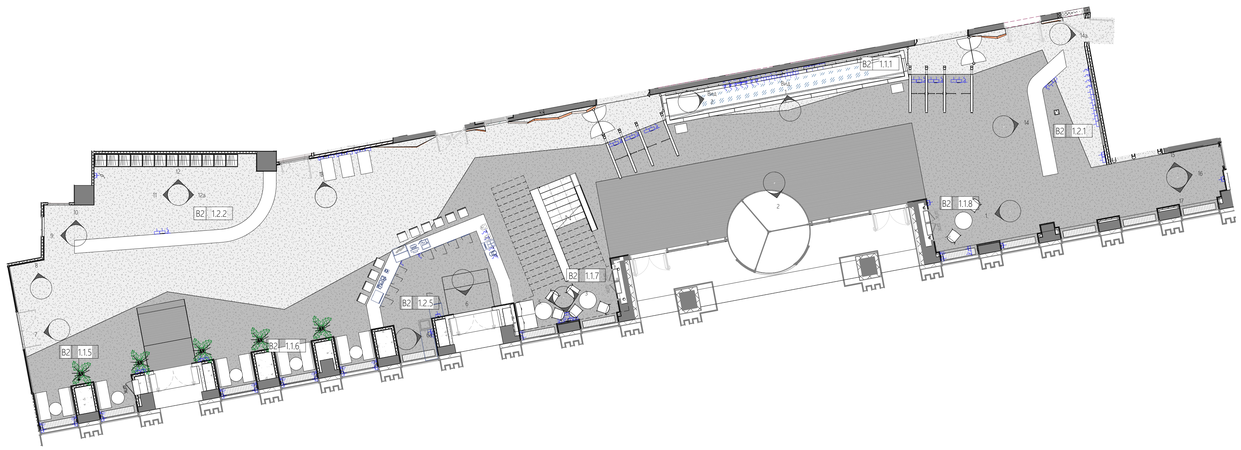

Вид 17 М 1 : 50

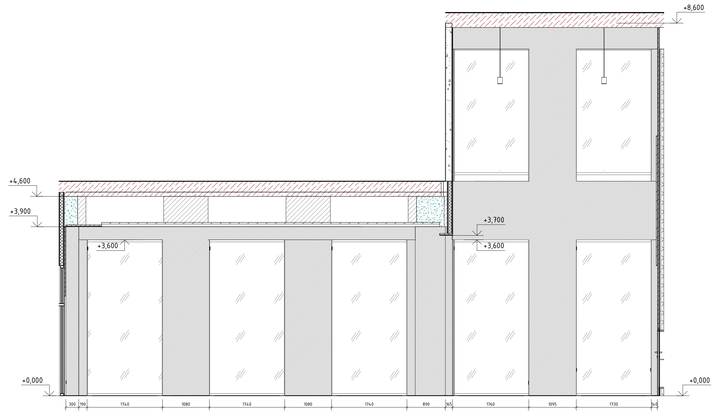

						20086_ТКГ.2.АИ.2	
						ЦЕНТРАЛЬНЫЙ ОФИС АО «ТИНЬКОФФ БАНК» по адресу: г. Москва, ул. Грузинский вал, вл.11	
Изм.	Кол.уч.	Лист	№док.	Подп.	Дата		
						Архитектурно интерьерные решения. Здание 2	Стадия: РД; Лист: 01.13.01; Листов:
						Развертка стен вестибюля (помещение 1.1.1). Начало	hyperion

Формат А0А

Взам. инв. №

Подп. и дата

Инв. № подл.