


Вид 9 М 1 : 50

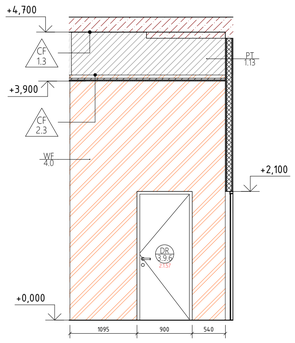


Вид 10 М 1 : 50

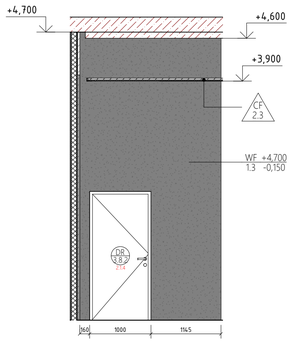


Вид 11 М 1 : 50

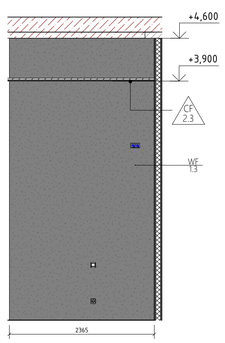


Вид 12 М 1 : 50

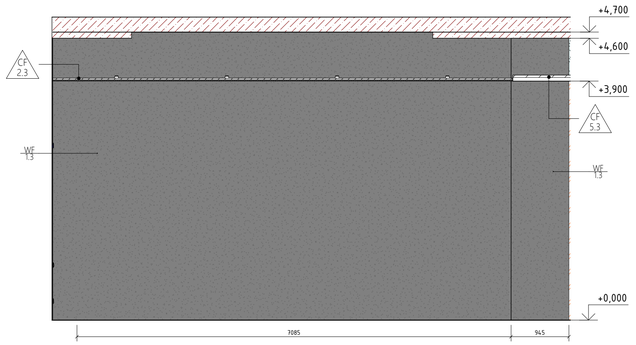


Вид 12а М 1 : 50

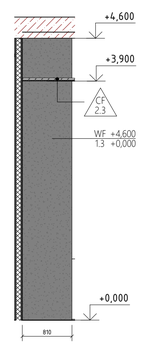


Вид 14а М 1 : 50

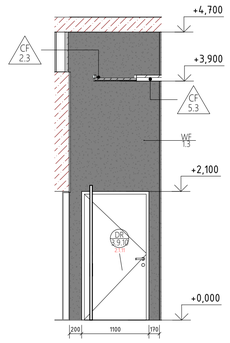


Вид 13 М 1 : 50

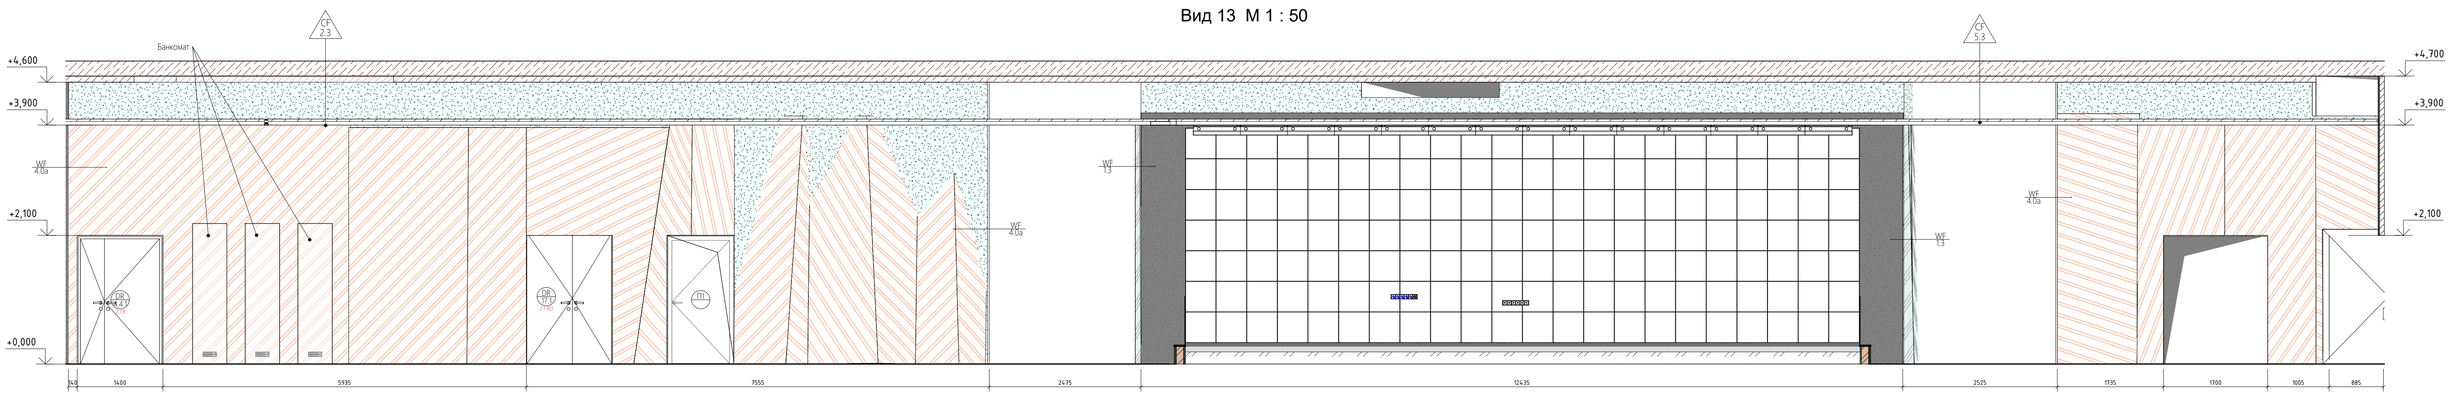


Вид 14 М 1 : 50

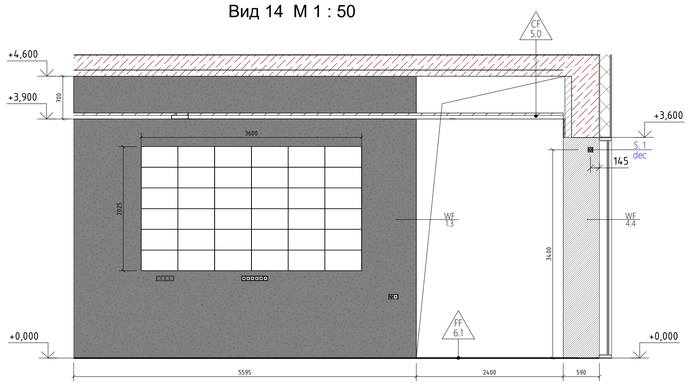

Вид 15 М 1 : 50

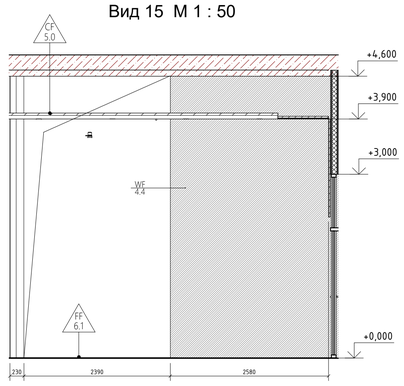

Вид 16 М 1 : 50

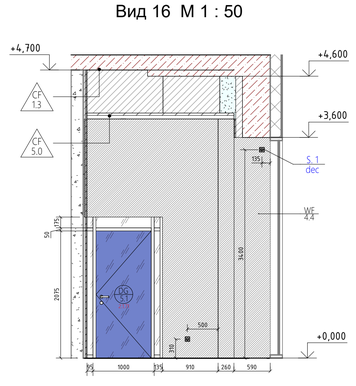

Взам. инв. №	Подп. и дата	Инв. № подл.

Изм.	Кол.уч.	Лист	№док.	Подп.	Дата	20086_TKF.2.АИ.2		
						ЦЕНТРАЛЬНЫЙ ОФИС АО «ТИНЬКОФФ БАНК» по адресу: г. Москва, ул. Грузинский вал, вл.11		
						Архитектурно интерьерные решения. Здание 2	Стадия: РД	Лист: 01.13.02
						Развертка стен вестибюля (помещение 1.1.1). Окончание	hyperion	

Формат А1А