


Помещение 1.6.9 -Вид 14 М 1 : 25

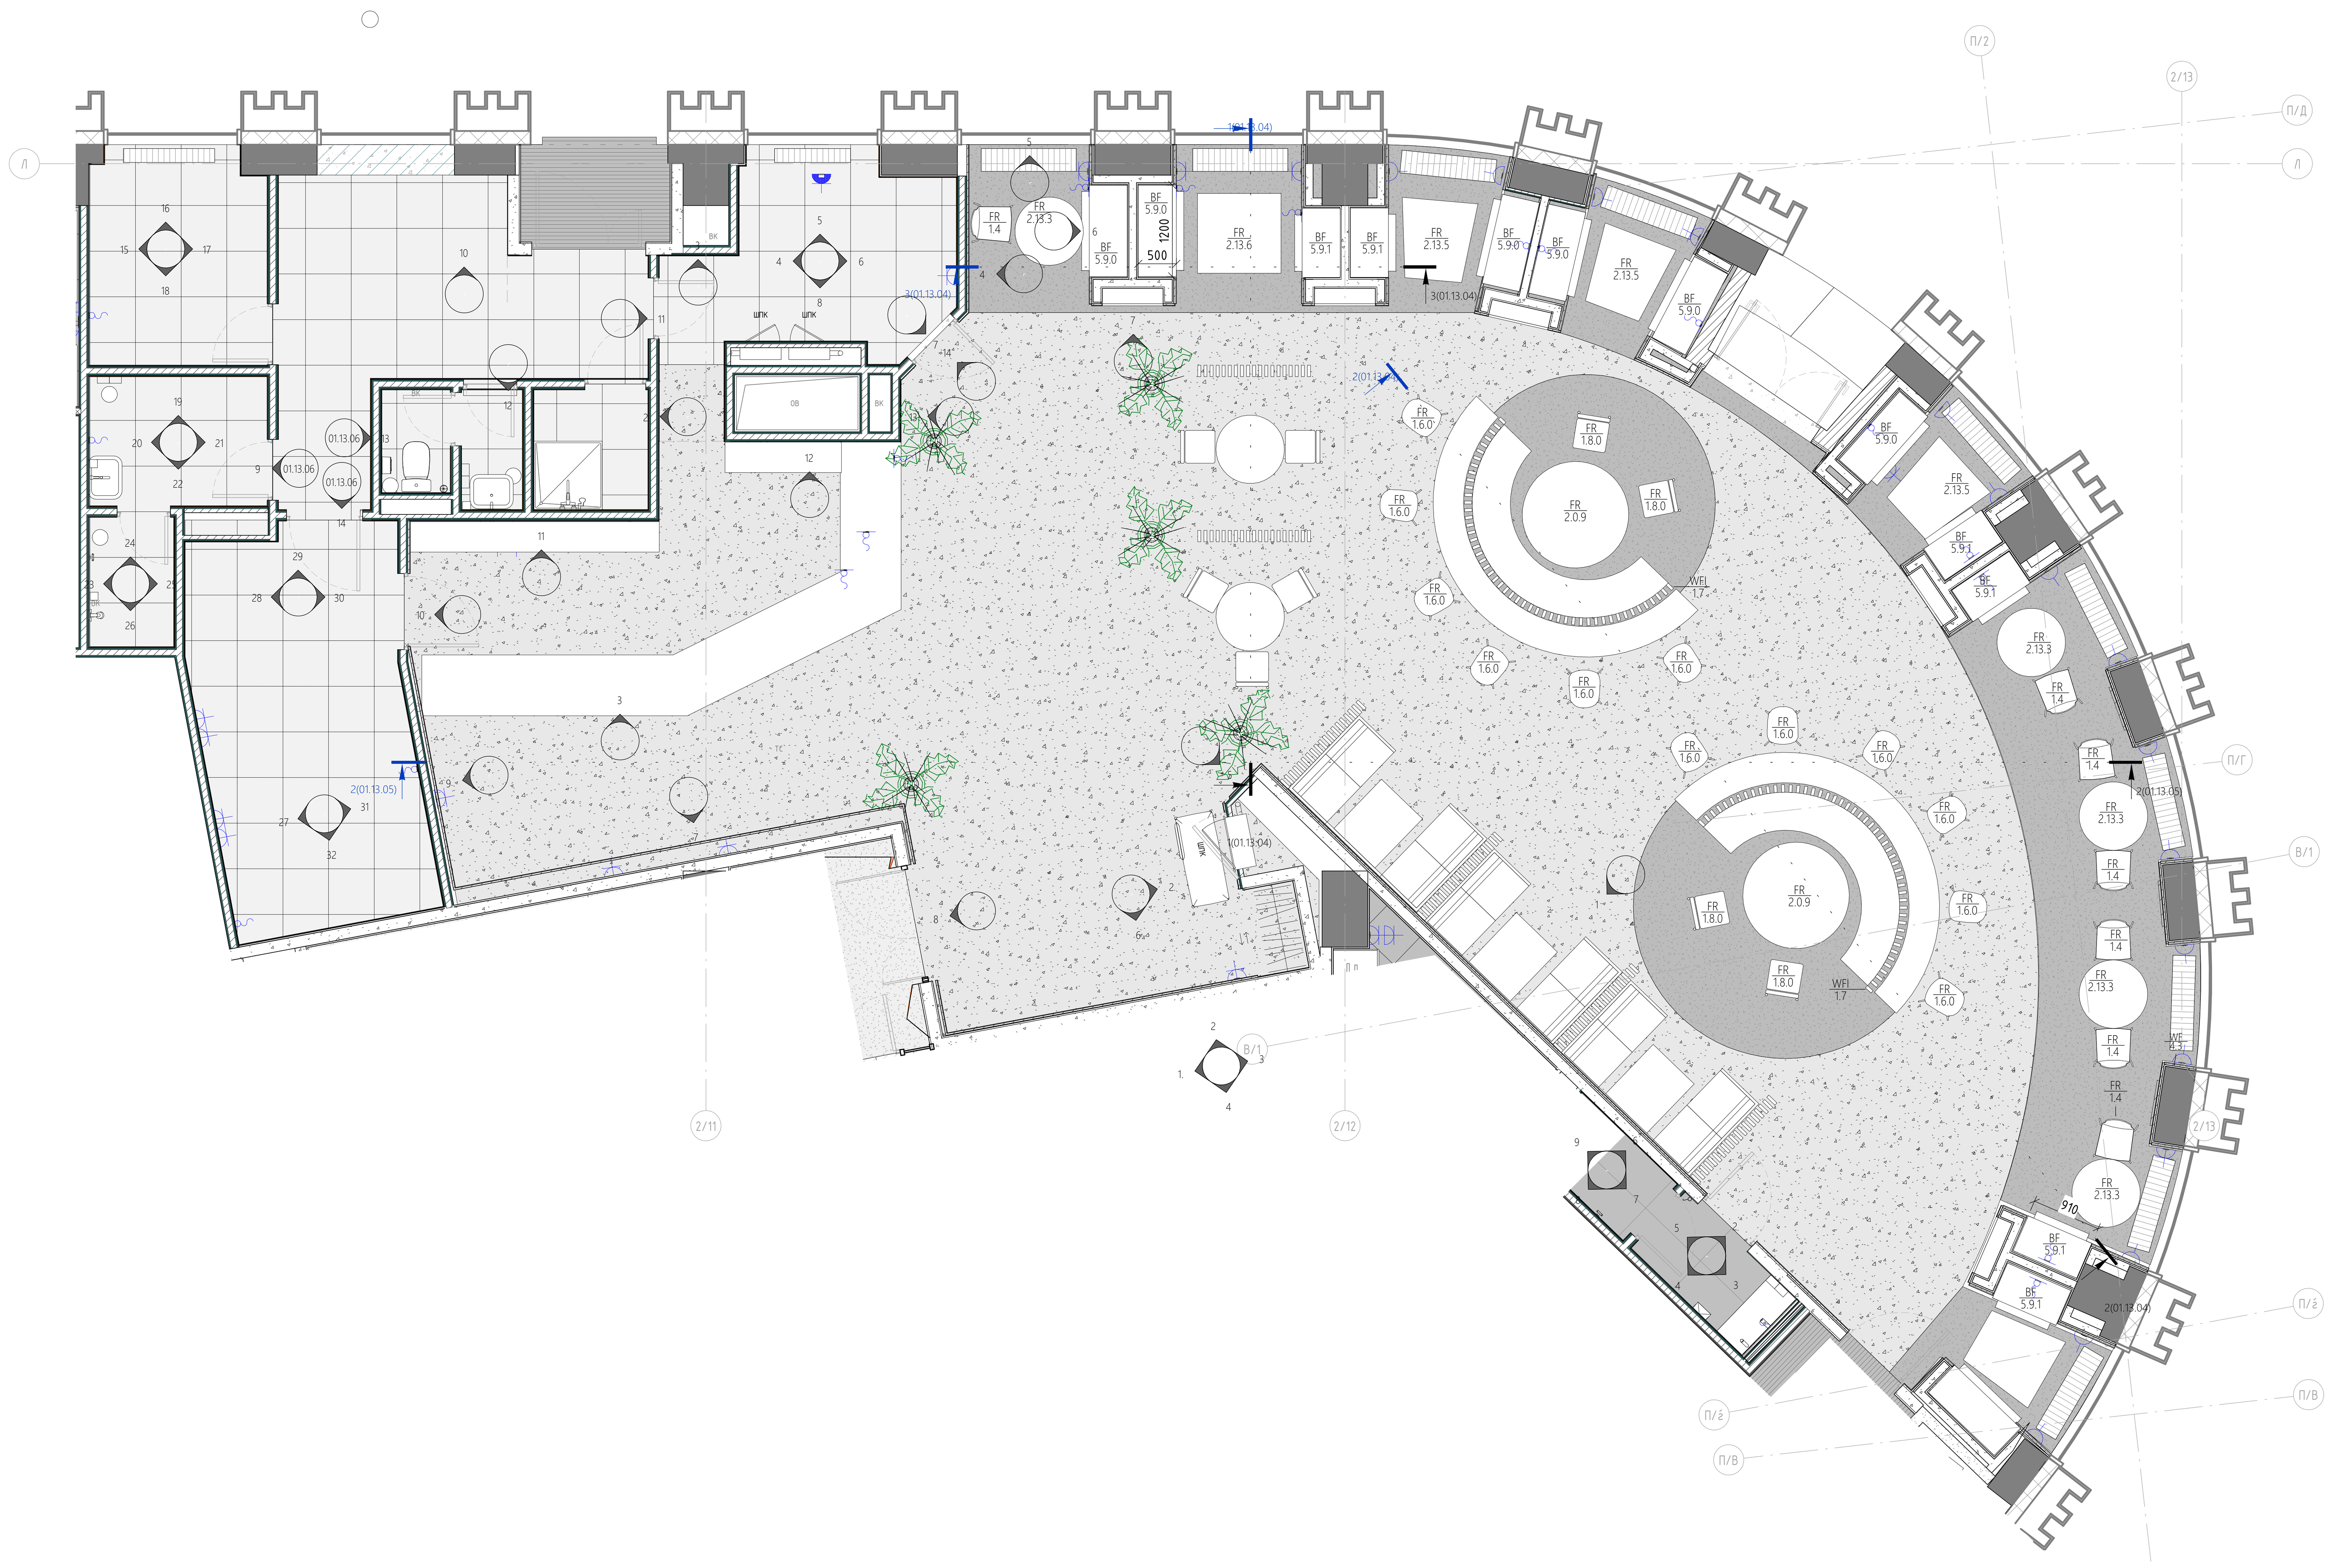

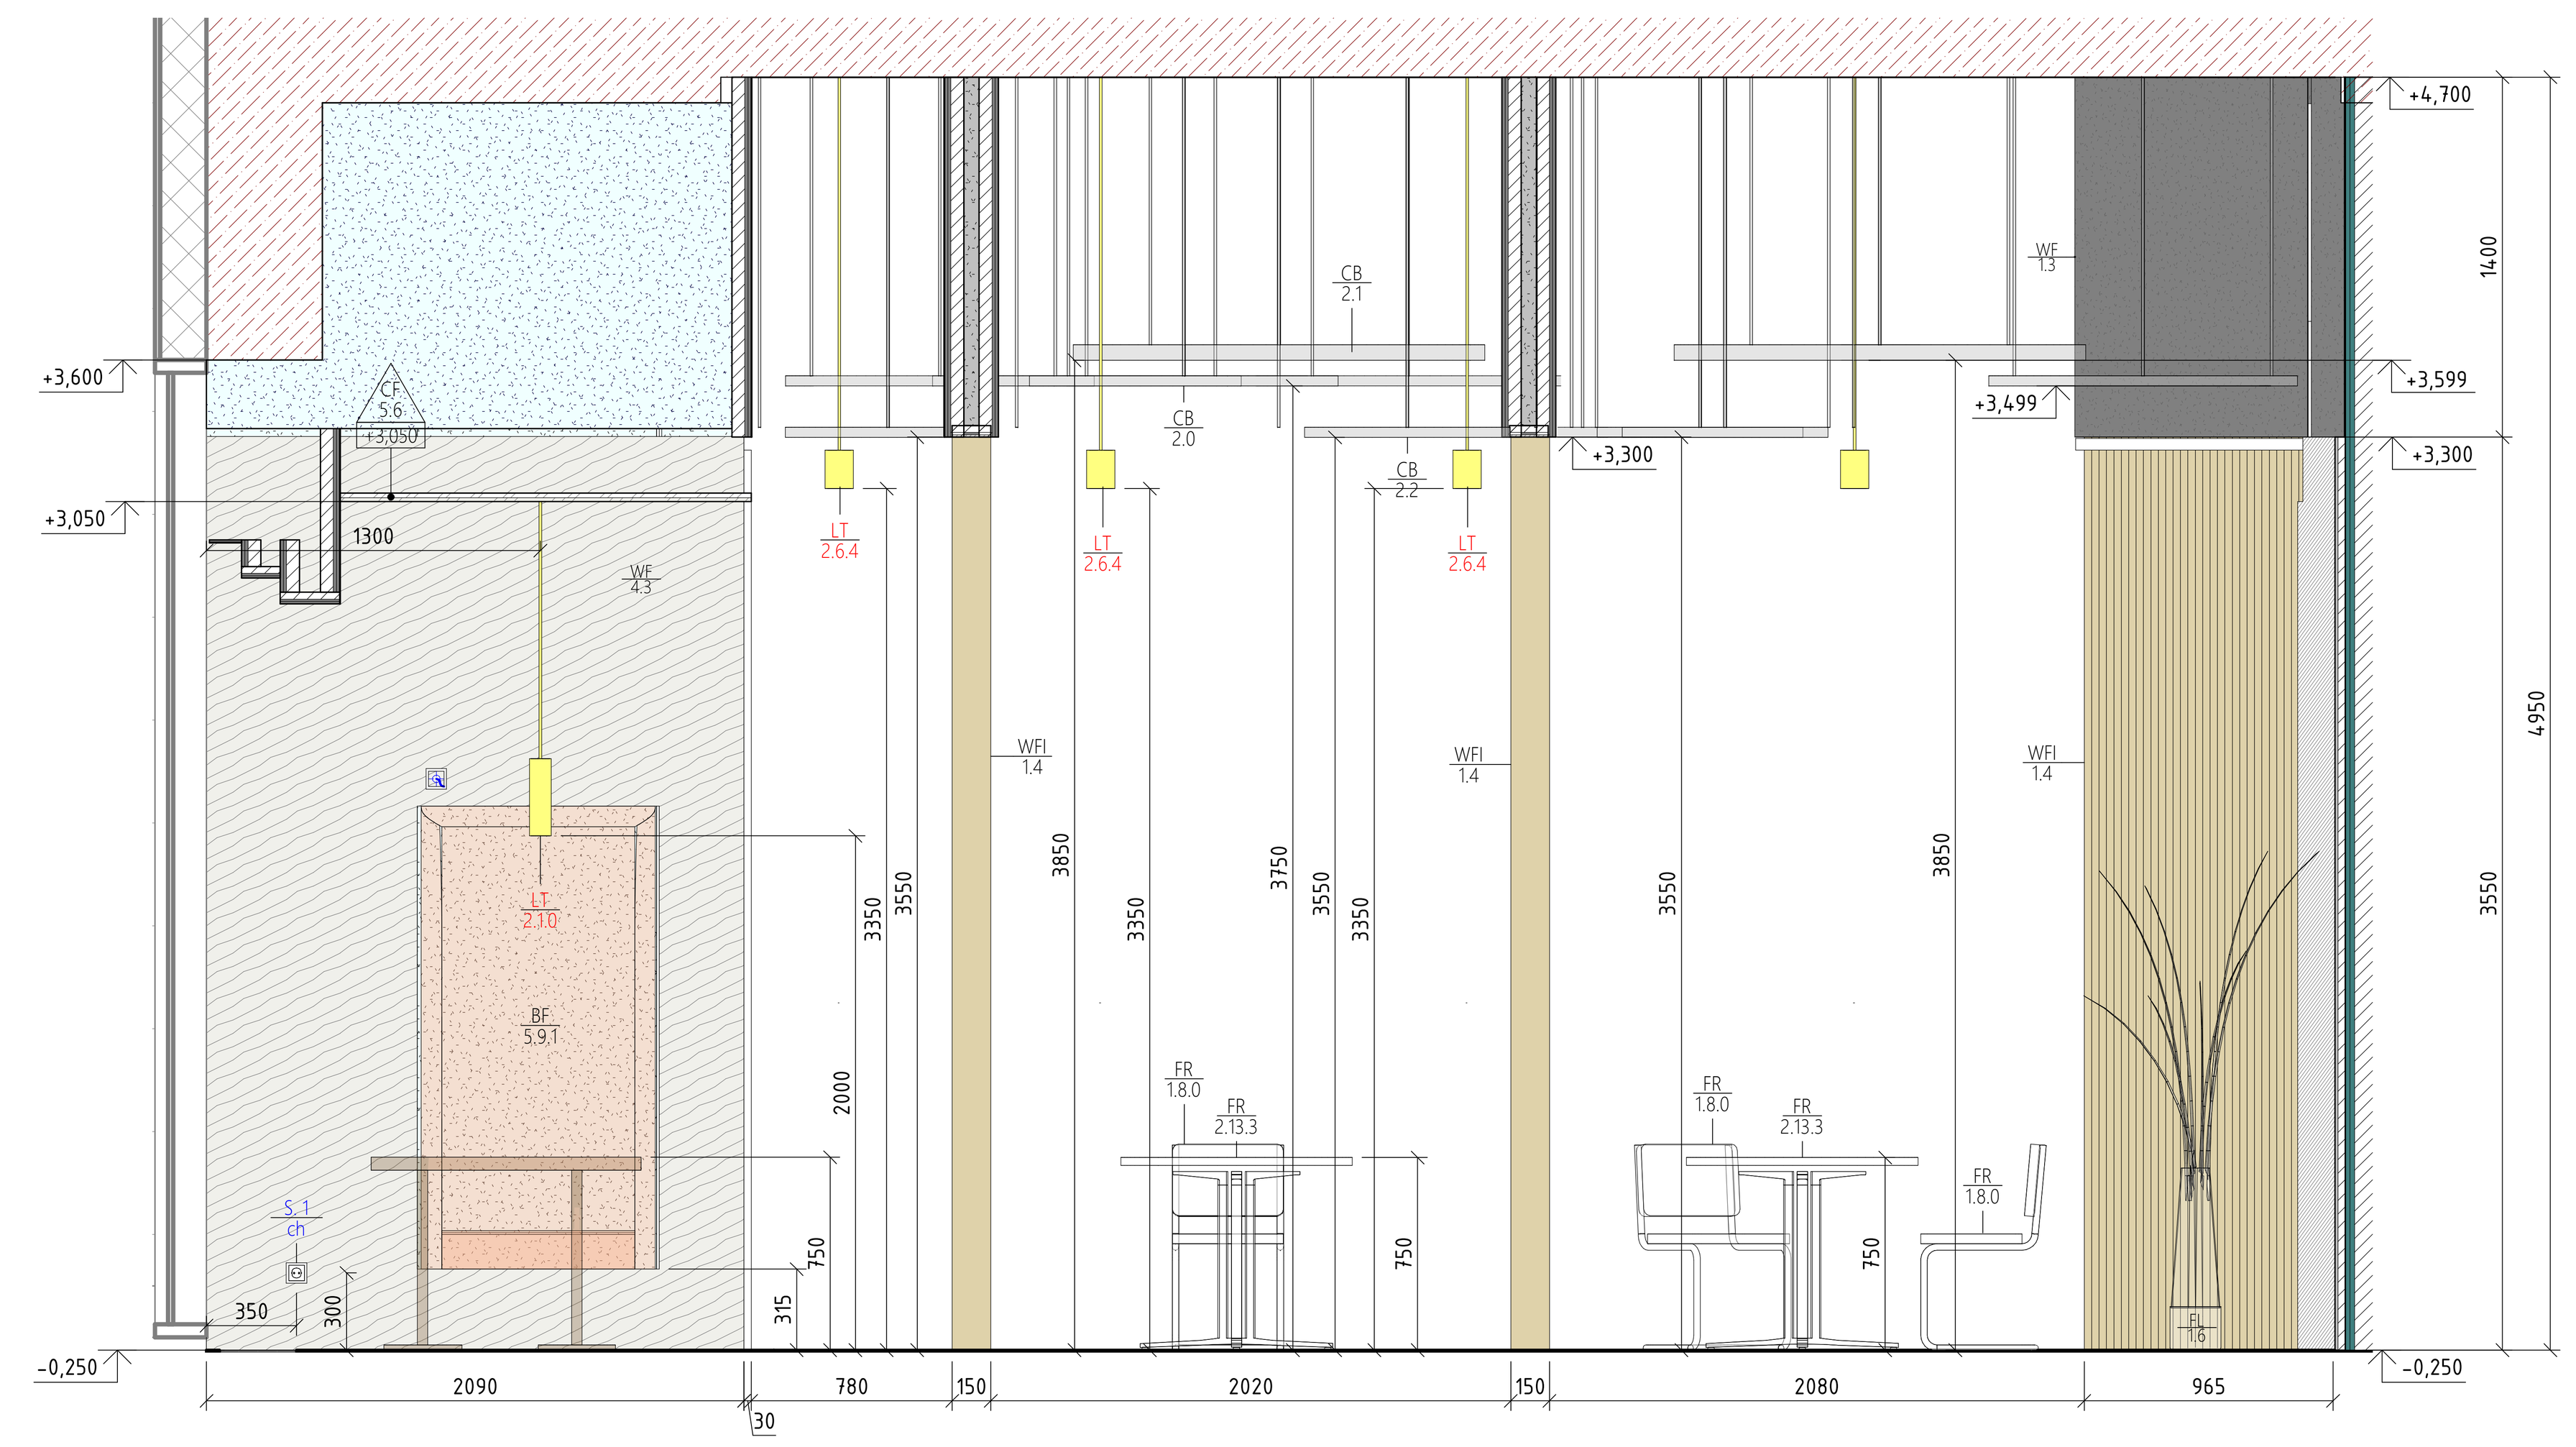

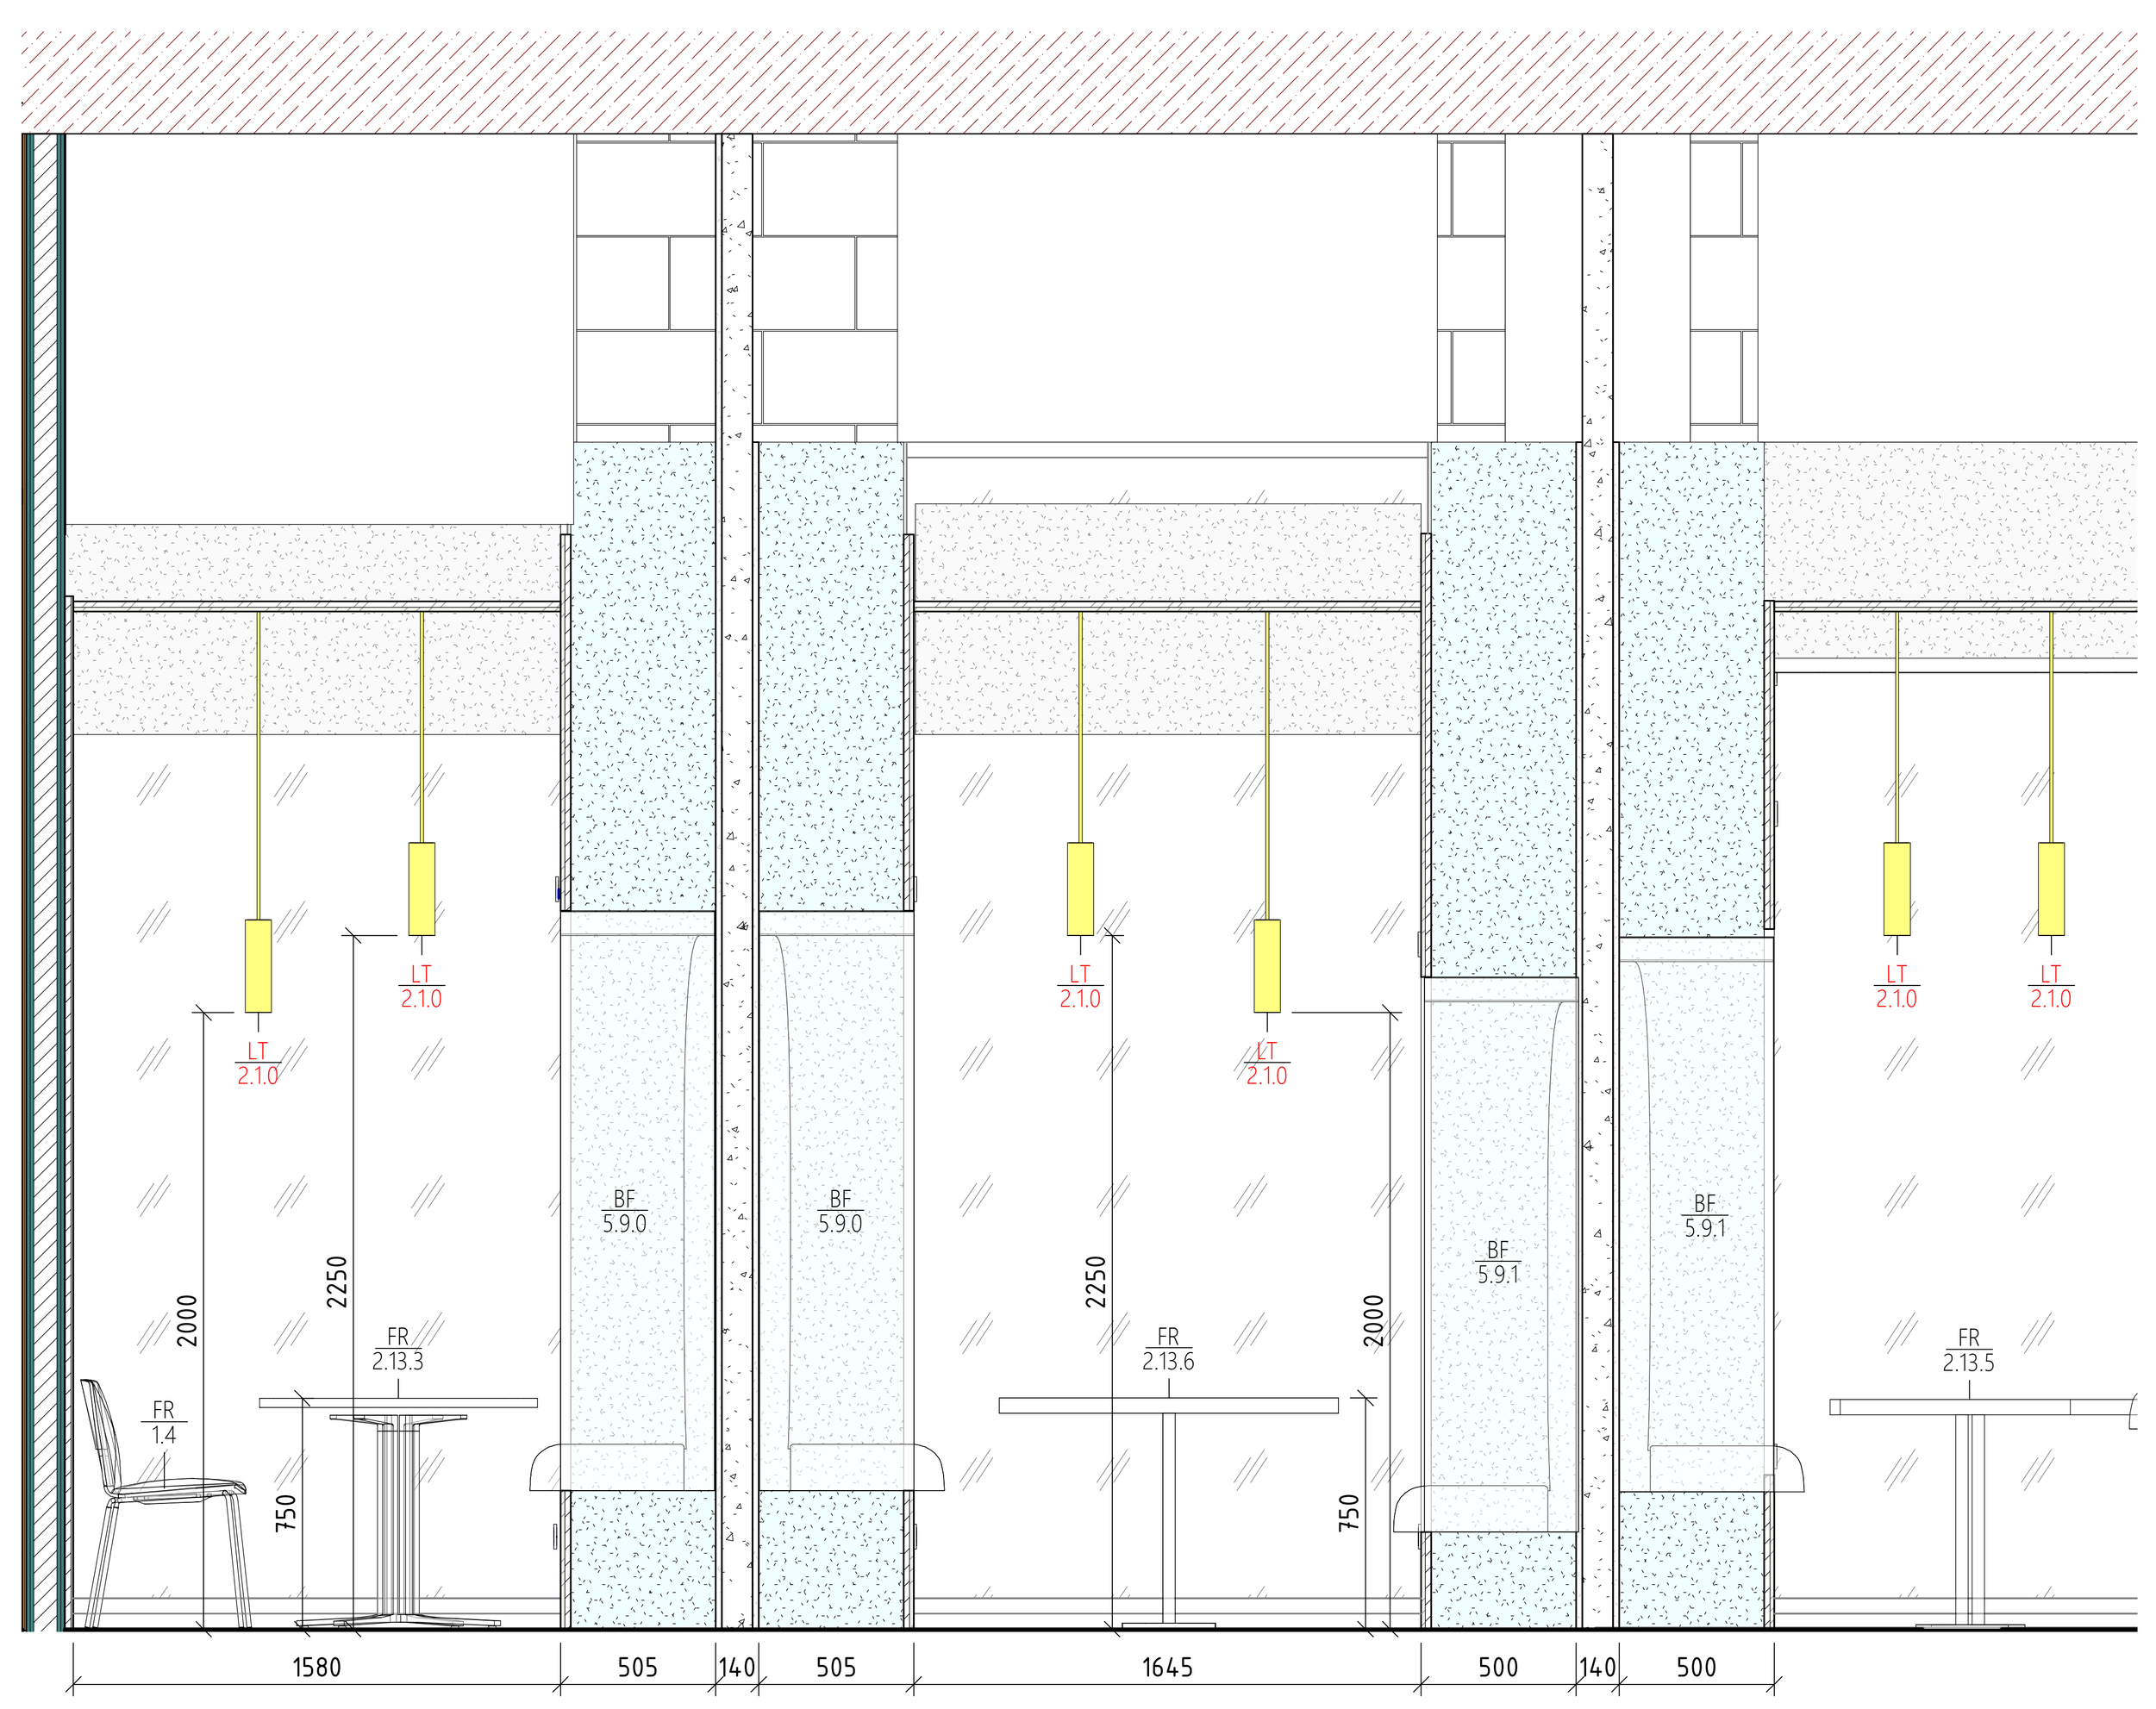

Помещение 1.6.9. Разрез 3-3. Встроенная мебель. М 1 : 25



Рев.	Дата	Описание	Разработал

Ведомость изменений

Взам. инв. №

Подп. и дата

Инв. № подл.

Изм.	Кол.уч.	Лист	№док.	Подп.	Дата

20086_TKF.2.АИ.2

ЦЕНТРАЛЬНЫЙ ОФИС АО «ТИНЬКОФФ БАНК» по адресу: г. Москва, ул. Грузинский вал, вл.11

Архитектурно интерьерные решения. Здание 2

Стадия	Лист	Листов
РД	01.13.04	

Развертки стен ресторана. Помещение 1.6.9

hyperion

Формат А0А