

Ведомость изменений

Рев.	Дата	Описание	Разработал


Помещение 1.6.17 -Вид 18 М 1 : 50

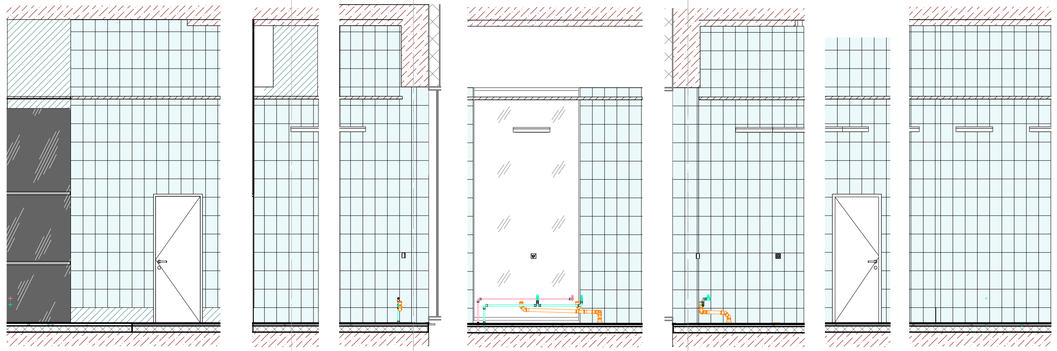


Помещение 1.6.11-1.6.12 - Вид 1 М 1 : 50

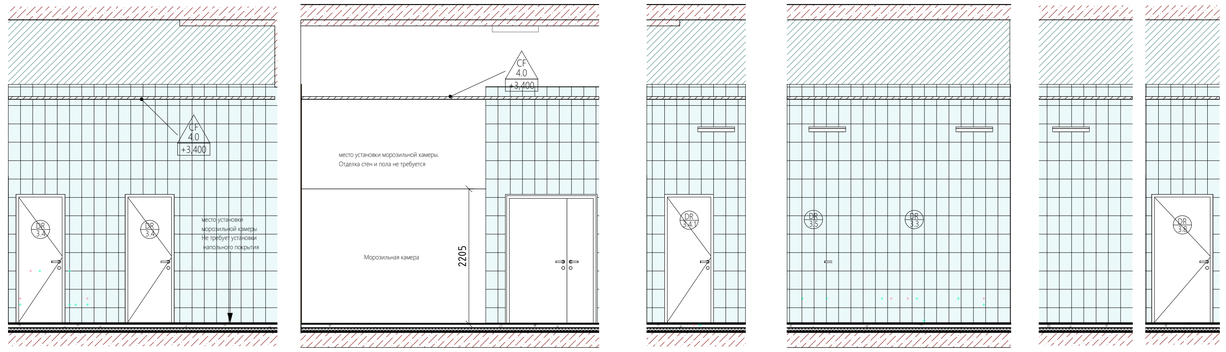


Помещение 1.6.13 - Вид 1 М 1 : 50

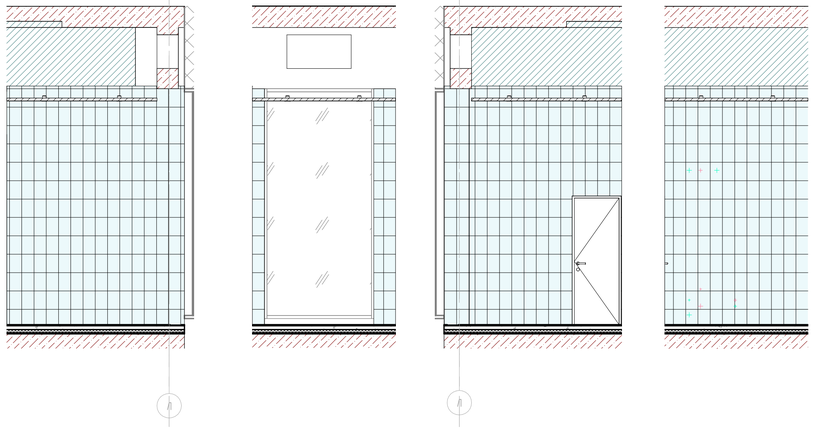


Помещение 1.6.14 - Вид 1 М 1 : 50

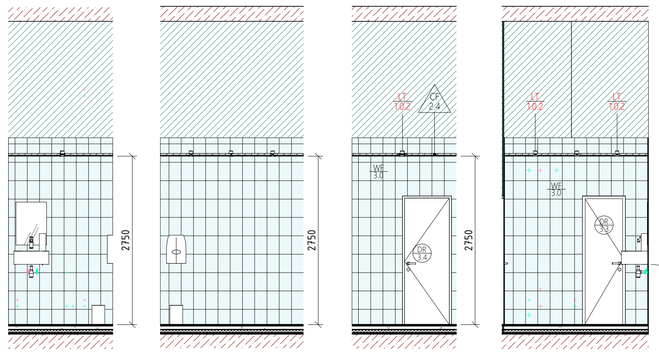


Помещение 1.6.15 М 1 : 50

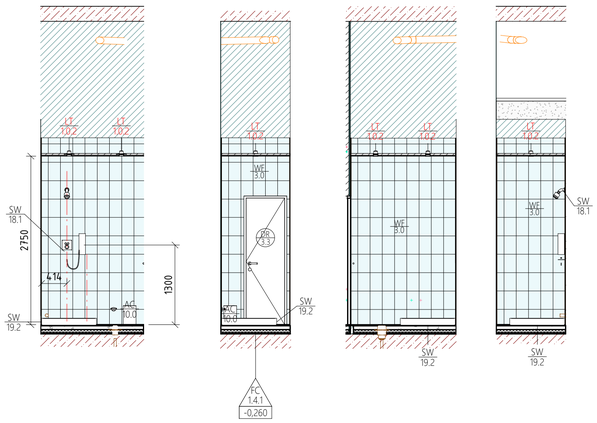

Помещение 1.6.16 М 1 : 50

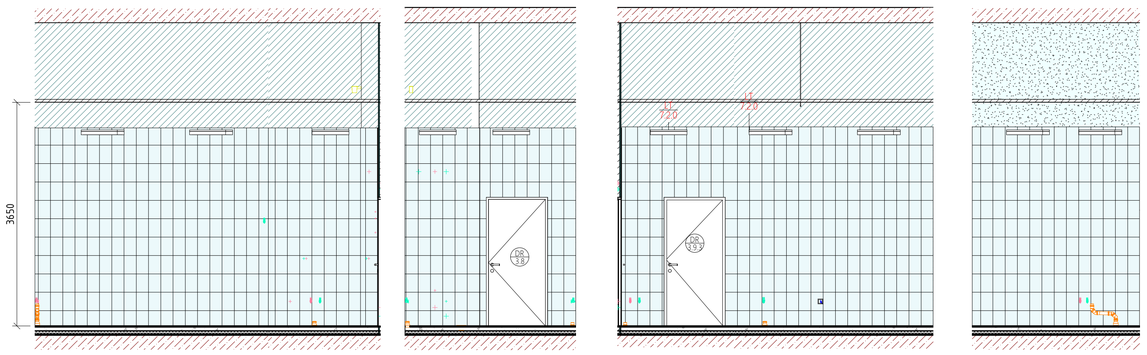

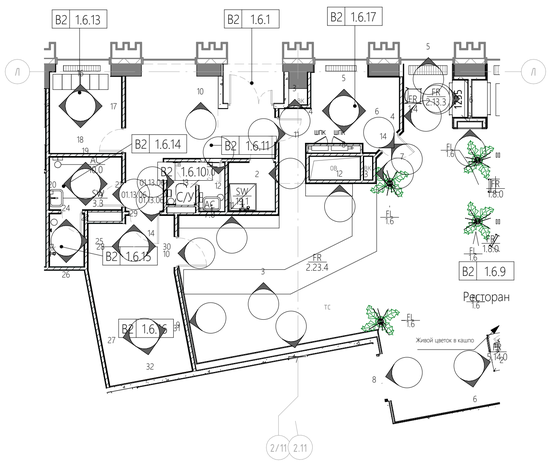

Изм.	Кол.уч.	Лист	№док.	Подп.	Дата	20086_TKF.2.АИ.2	
						ЦЕНТРАЛЬНЫЙ ОФИС АО «ТИНЬКОФФ БАНК» по адресу: г. Москва, ул. Грузинский вал, вл.11	
						Архитектурно интерьерные решения. Здание 2	Стадия: РД; Лист: 01.13.06; Листов:
						Развертка стен ресторана. Зона ТХ. Помещение 1.6.9	hyperion

Взам. инв. №

Подп. и дата

Инв. № подл.

Формат А1А