


Фрагмент плана (пом.1.1.13) М 1 : 25

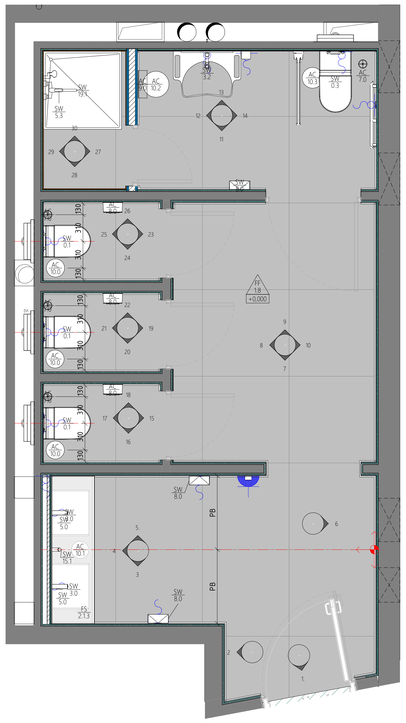


Вид 1 М 1 : 25

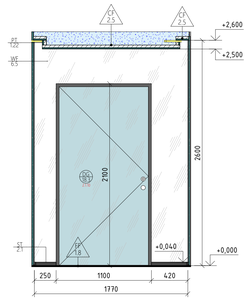


Вид 2 М 1 : 25

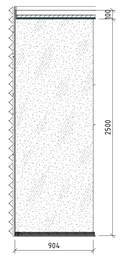


Вид 3 М 1 : 25

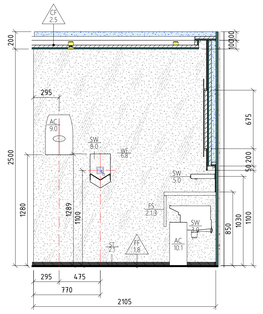


Вид 4 М 1 : 25

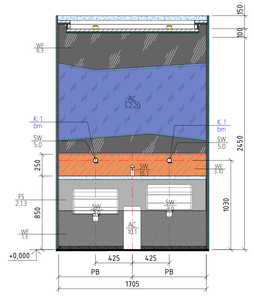


Вид 5 М 1 : 25

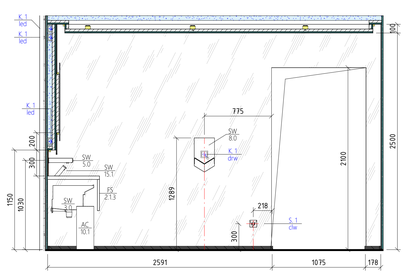


Вид 6 М 1 : 25

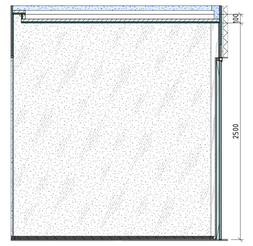


Вид 7 М 1 : 25

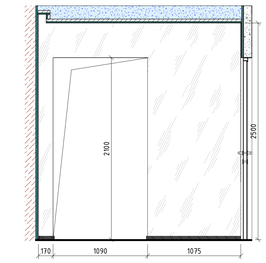


Вид 8 М 1 : 25

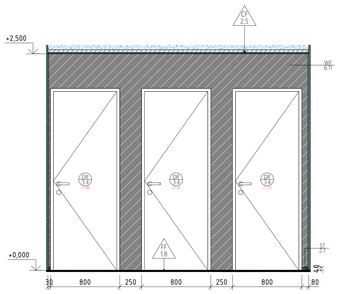


Вид 9 М 1 : 25

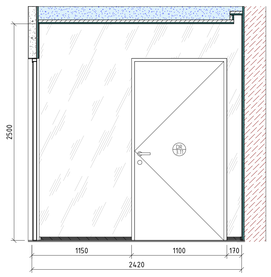


Вид 10 М 1 : 25

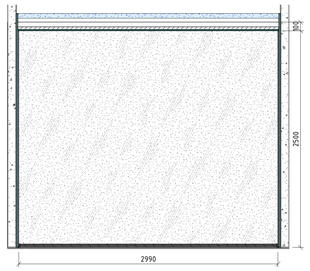


Вид 11 М 1 : 25

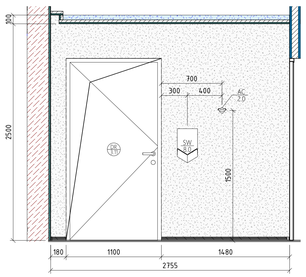


Вид 12 М 1 : 25

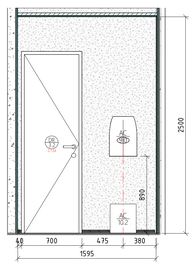


Вид 13 М 1 : 25

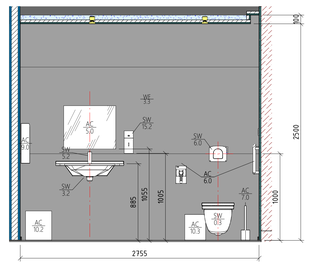


Фрагмент плана потолка (пом. 1.4.13) М 1 : 25

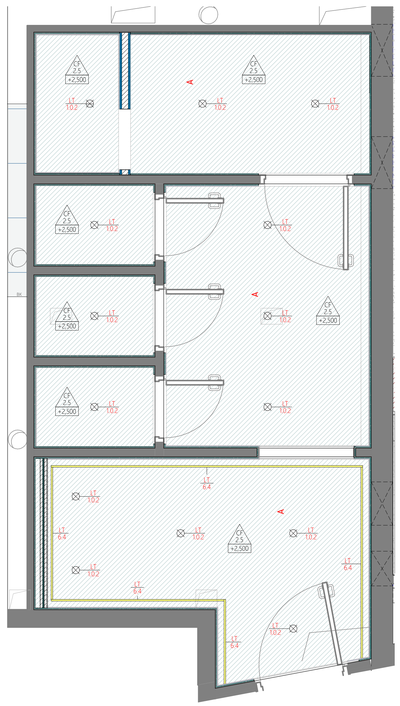


Вид 14 М 1 : 25

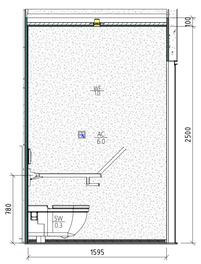


Вид 15 М 1 : 25

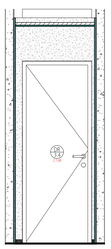


Вид 16 М 1 : 25

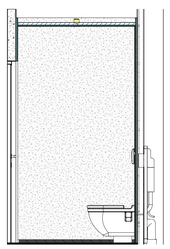


Вид 17 М 1 : 25

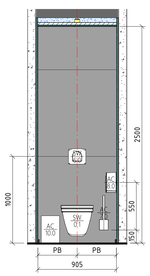


Вид 18 М 1 : 25

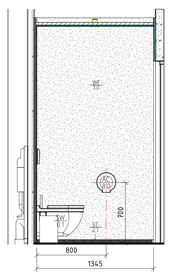


Вид 19 М 1 : 25

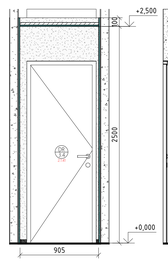


Вид 20 М 1 : 25

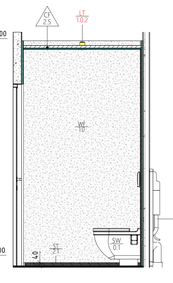


Вид 21 М 1 : 25

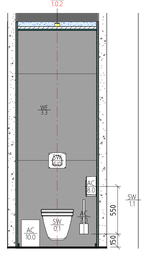


Вид 22 М 1 : 25

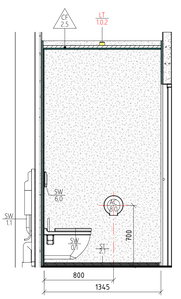


Вид 23 М 1 : 25

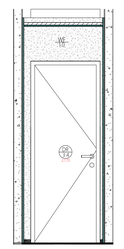


Вид 24 М 1 : 25

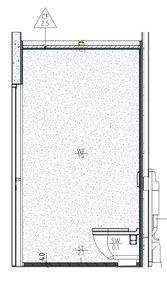


Вид 25 М 1 : 25

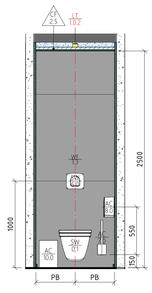


Вид 26 М 1 : 25

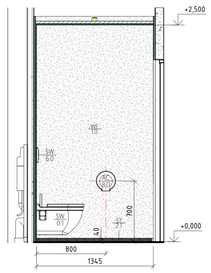


Вид 27 М 1 : 25

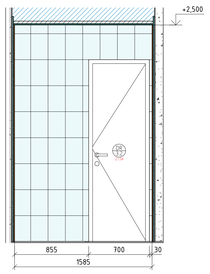


Вид 28 М 1 : 25

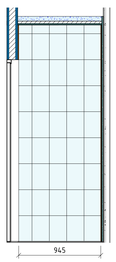

Вид 29 М 1 : 25

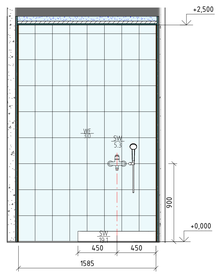

Вид 30 М 1 : 25

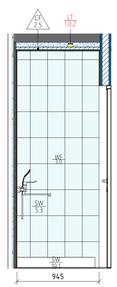

Условные обозначения:

Равные размеры

Размеры со "*" требуют уточнения по месту

Примечание:

1. Отметка 0.000 соответствует уровню чистого пола.
2. Раскладка керамической плитки начинается от уровня чистого пола.

Изм.	Кол.уч.	Лист	№док.	Подп.	Дата

20086_TKF.2.AV1.2

ЦЕНТРАЛЬНЫЙ ОФИС АО «ТИНЬКОФФ БАНК» по адресу: г. Москва, ул. Грузинский вал, вл.11

Архитектурно интерьерные решения. Здание 2

Стадия	Лист	Листов
РД	01.13.08	

Развертка стен санузла (помещение 1.1.13)

hyperion

Формат А0А

Взам. инв. №

Подп. и дата

Инв. № подл.