


Вид 1 М 1 : 25

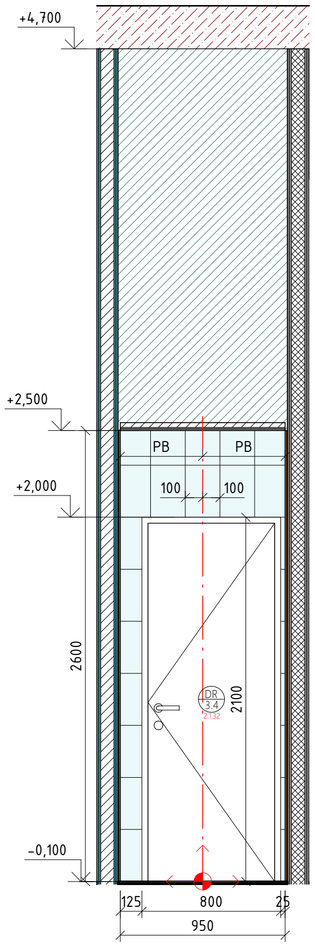


Вид 2 М 1 : 25

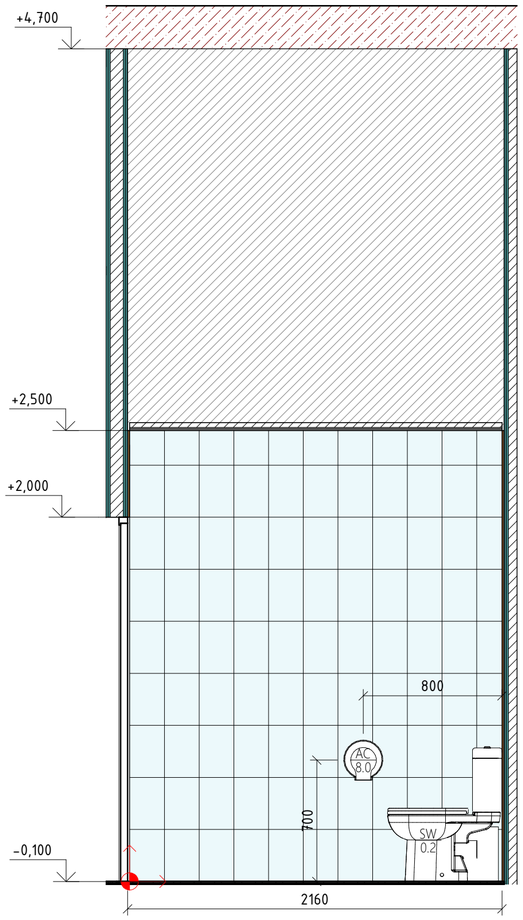


Вид 3 М 1 : 25

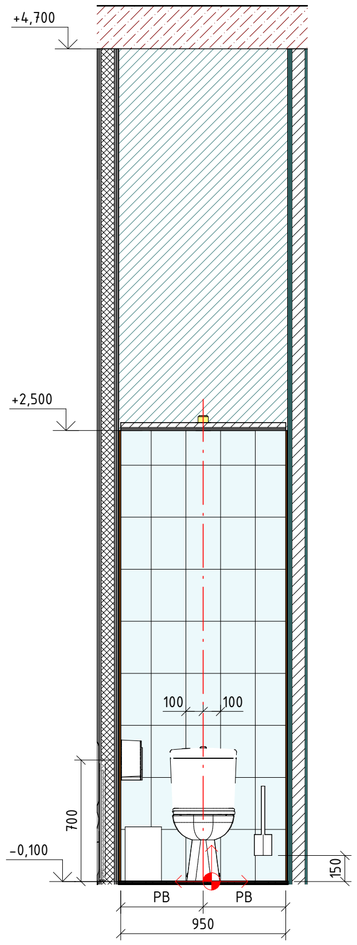

Вид 4 М 1 : 25

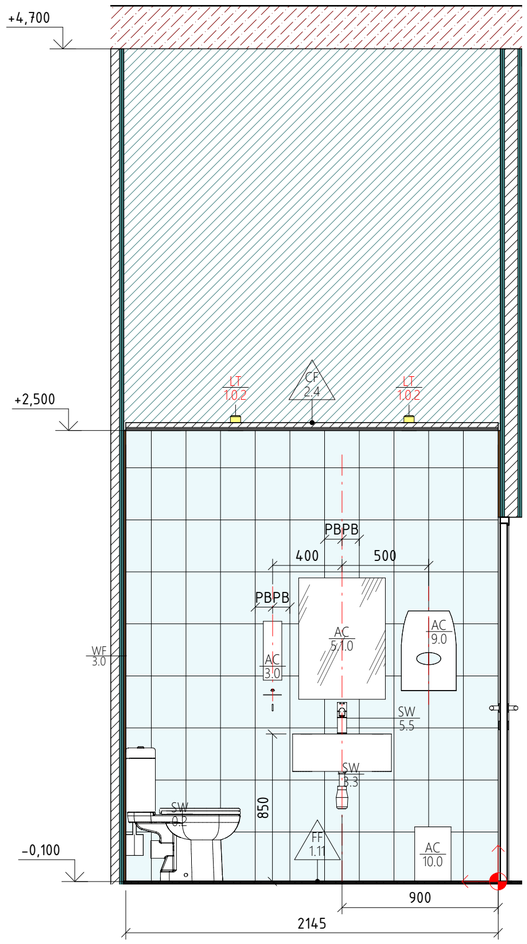

Фрагмент плана (пом.1.3.6) М 1 : 25

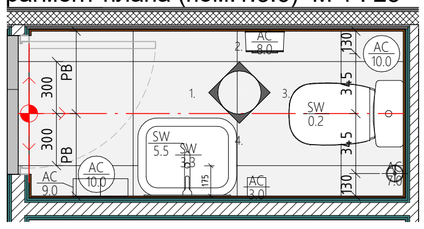

Условные обозначения:

Изм.	Кол.уч.	Лист	№док.	Подп.	Дата	20086_TKF.2.АИ.2			
						ЦЕНТРАЛЬНЫЙ ОФИС АО «ТИНЬКОФФ БАНК» по адресу: г. Москва, ул. Грузинский вал, вл.11			
						Архитектурно интерьерные решения. Здание 2	Стадия	Лист	Листов
							РД	01.13.09	
						Развертка стен санузла (помещение 1.3.6)	hyperion		

Взам. инв. №

Подп. и дата

Инв. № подл.

Формат А2А