


Вид 1 М 1 : 25

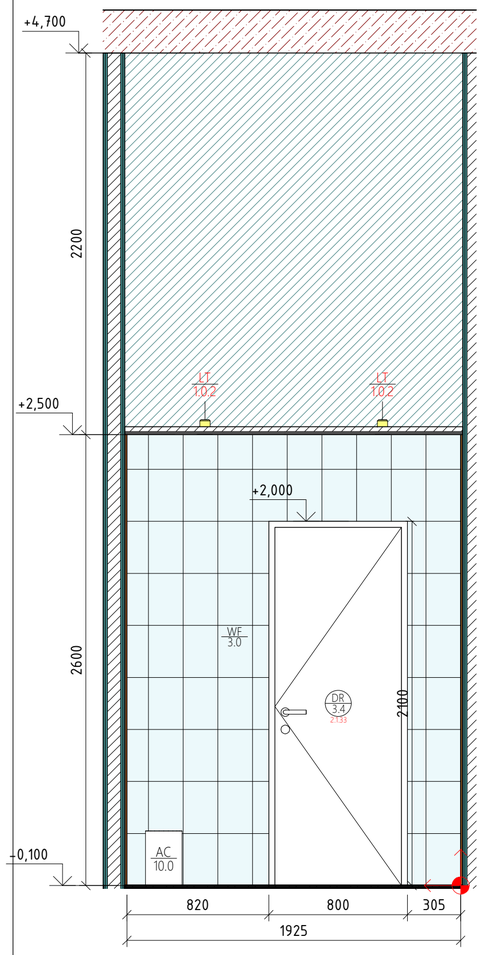


Вид 2 М 1 : 25

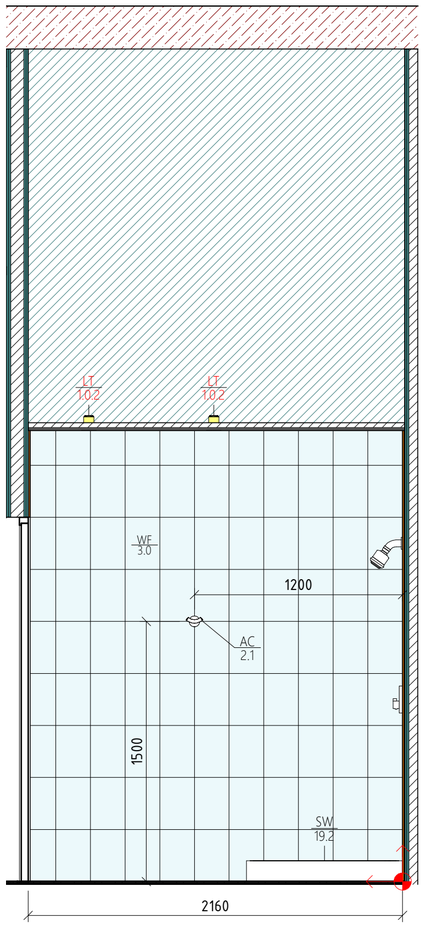


Вид 3 М 1 : 25

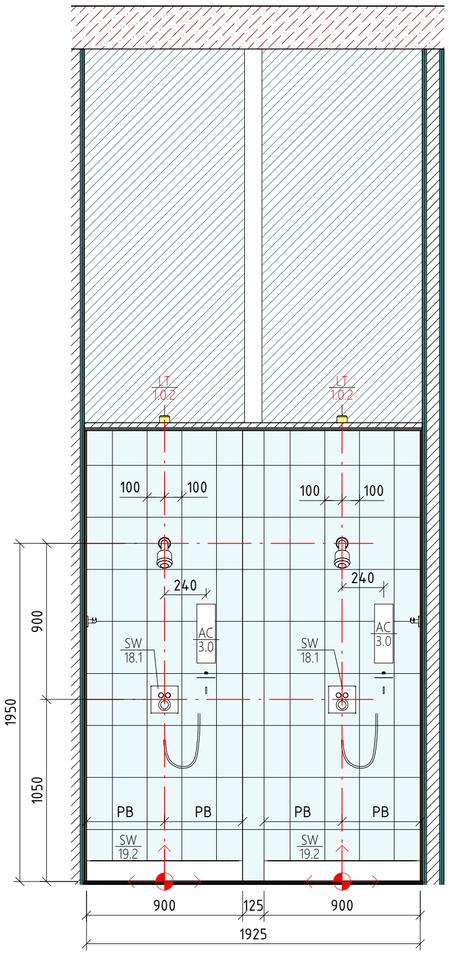


Вид 3а М 1 : 25

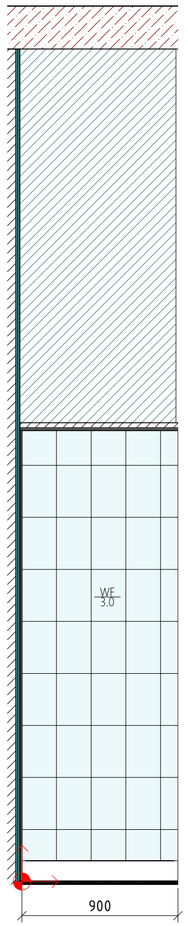


Вид 3б М 1 : 25

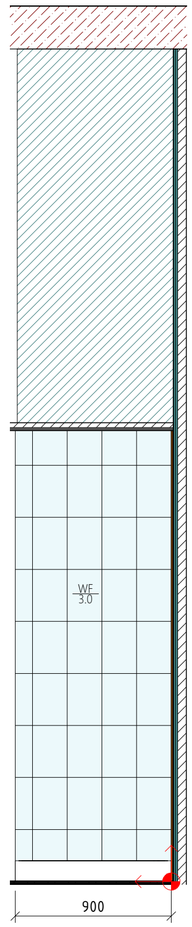

Вид 4 М 1 : 25

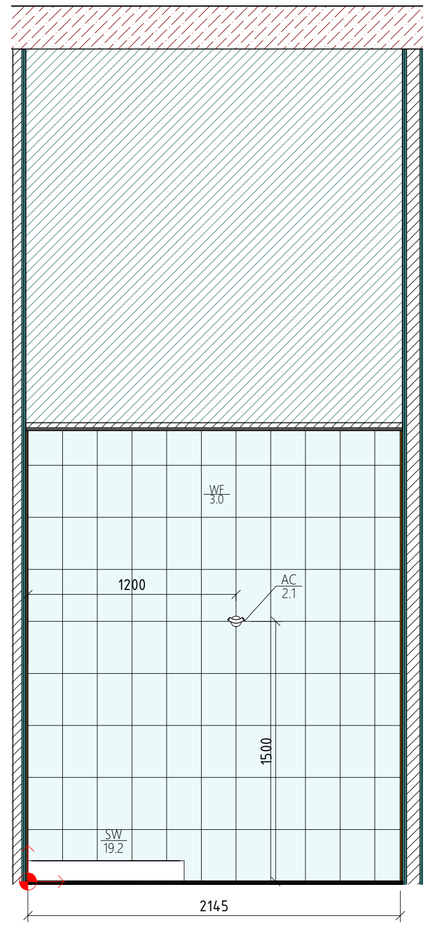

Фрагмент плана (пом.1.3.7) М 1 : 25

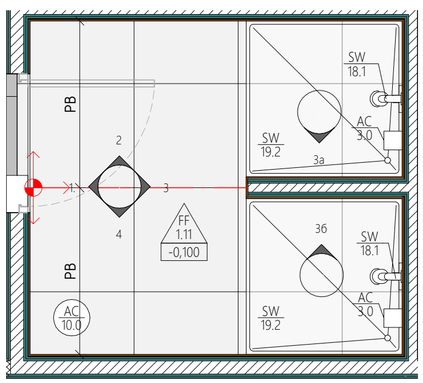

Условные обозначения:

Изм.	Кол.уч.	Лист	№док.	Подп.	Дата	20086_TKF.2.АИ.2			
						ЦЕНТРАЛЬНЫЙ ОФИС АО «ТИНЬКОФФ БАНК» по адресу: г. Москва, ул. Грузинский вал, вл.11			
						Архитектурно интерьерные решения. Здание 2	Стадия: РД	Лист: 01.13.10	Листов:
						Развертка стен душа (помещение 1.3.7)	hyperion		

Взам. инв. №

Подп. и дата

Инв. № подл.

Формат А2А