


Вид 1 М 1 : 25

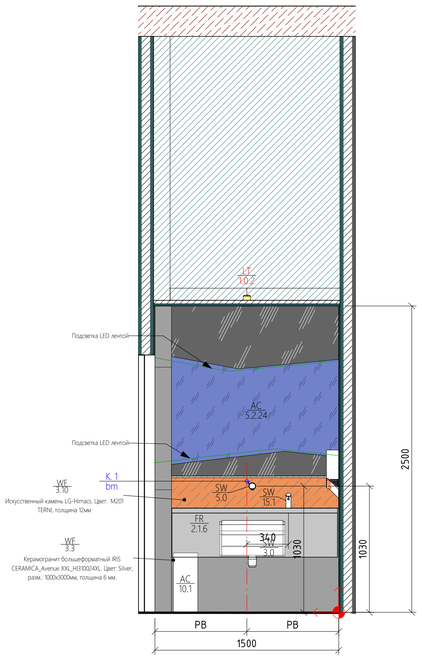


Вид 2 М 1 : 25

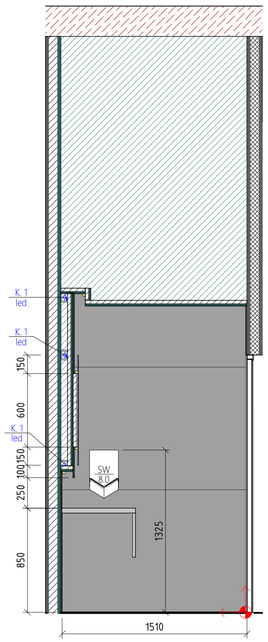


Вид 3 М 1 : 25

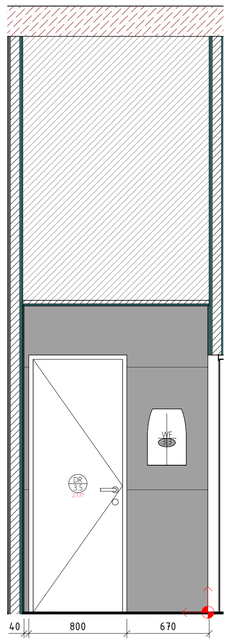


Вид 4 М 1 : 25

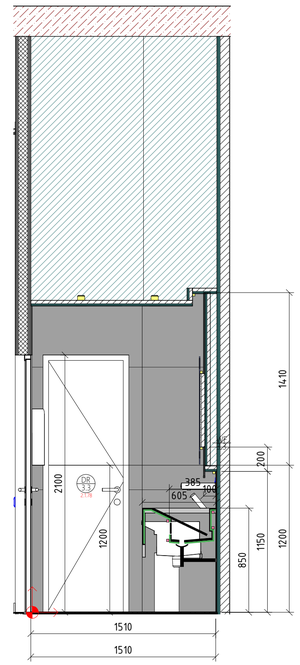


Фрагмент плана (пом.1.4.13) М 1 : 25

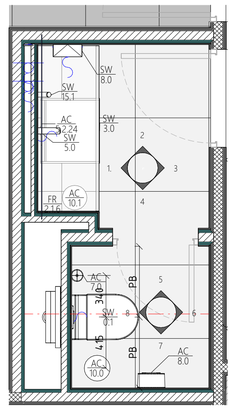


Фрагмент плана потолка (пом. 1.4.13) М 1 : 25

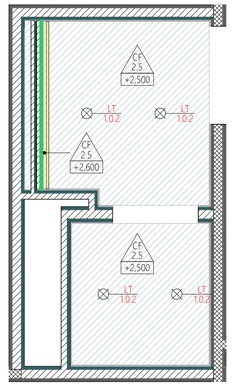


Вид 5 М 1 : 25

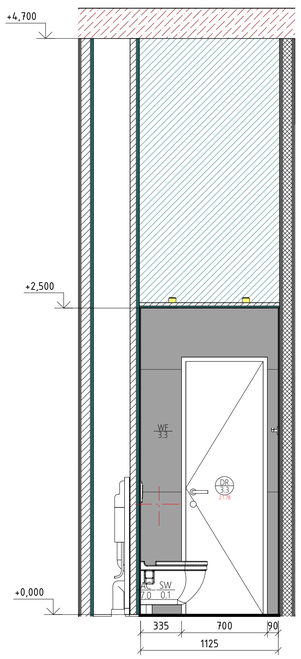


Вид 6 М 1 : 25

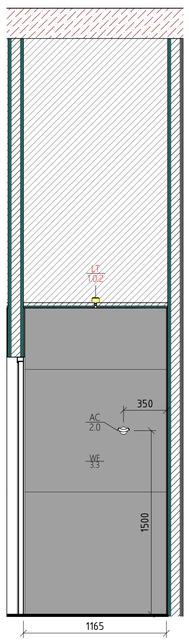

Вид 7 М 1 : 25

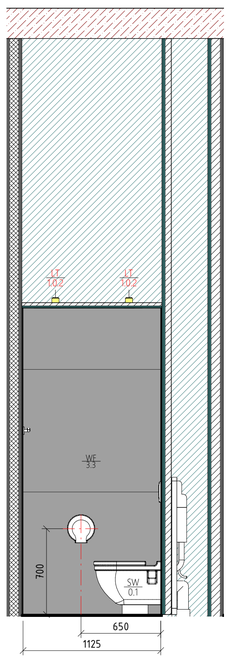

Вид 8 М 1 : 25

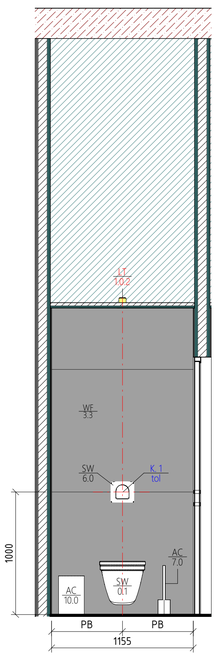

						20086_TKF.2.АИ.2	
						ЦЕНТРАЛЬНЫЙ ОФИС АО «ТИНЬКОФФ БАНК» по адресу: г. Москва, ул. Грузинский вал, вл.11	
Изм.	Кол.уч.	Лист	№док.	Подп.	Дата		
						Архитектурно интерьерные решения. Здание 2	Стадия: РД; Лист: 01.13.11; Листов:
						Развертка стен санузла (помещение 1.4.13)	hyperion

Взам. инв. №

Подп. и дата

Инв. № подл.

Формат А1А