

Ведомость изменений

Рев.	Дата	Описание	Разработал


Вид 2. М 1 : 25

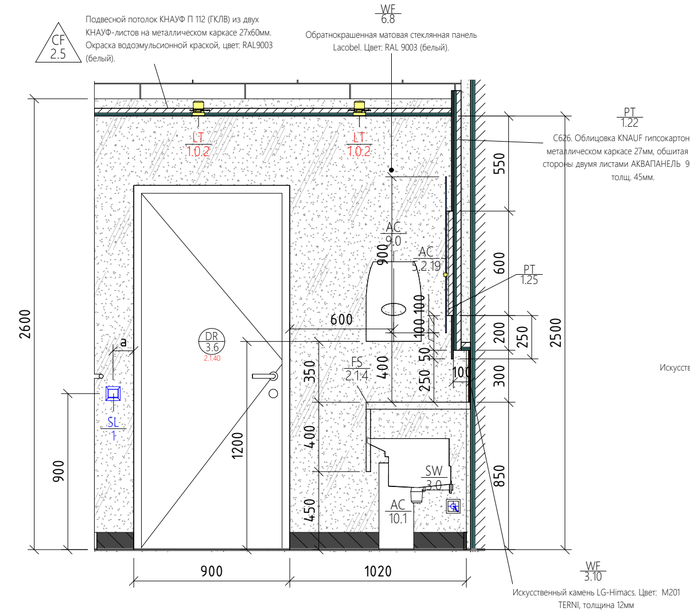


Вид 3. М 1 : 25

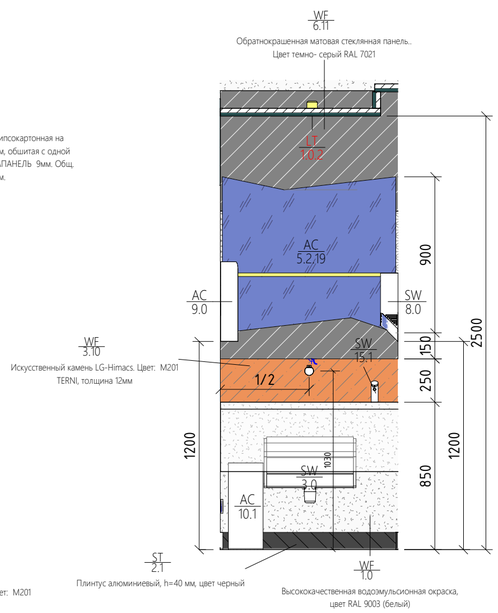

Вид 4. М 1 : 25

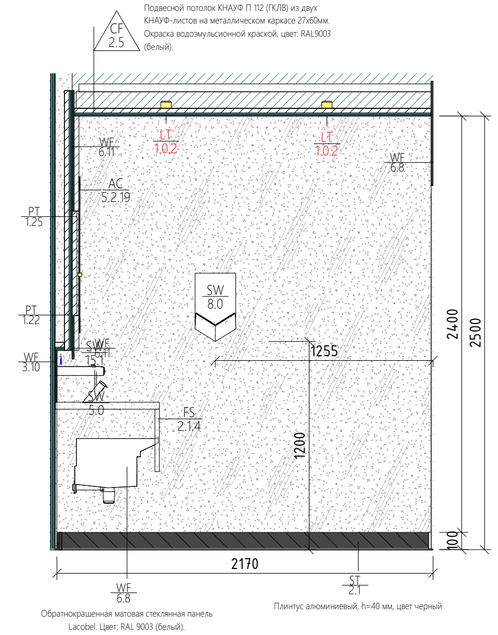


Вид 5 М 1 : 25

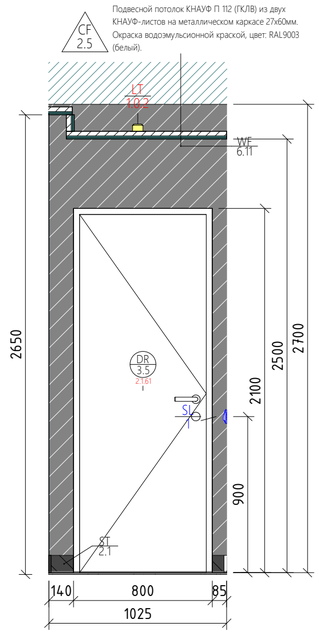


Фрагмент плана 1 этажа. Помещение 1.6.18. Санузел ресторана М 1 : 25




Вид 6 М 1 : 25

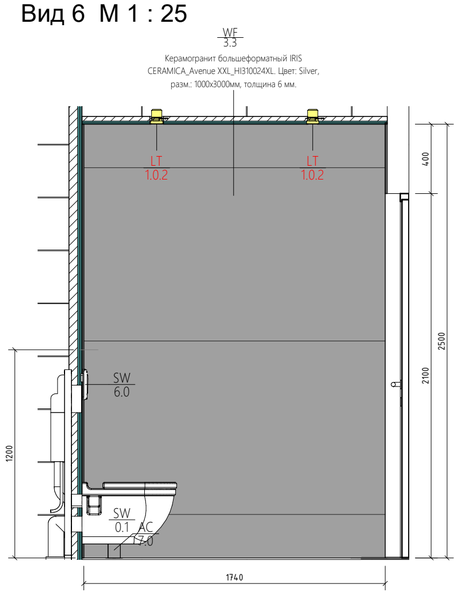


Вид 7 М 1 : 25

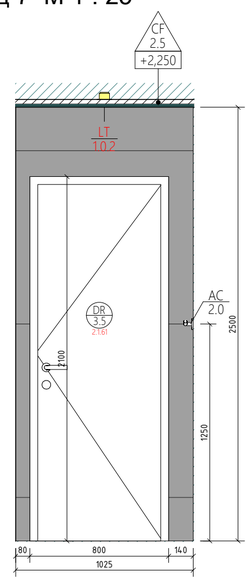

Вид 8 М 1 : 25

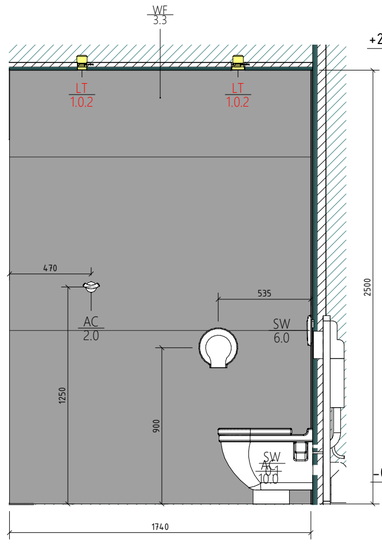

Вид 9 М 1 : 25

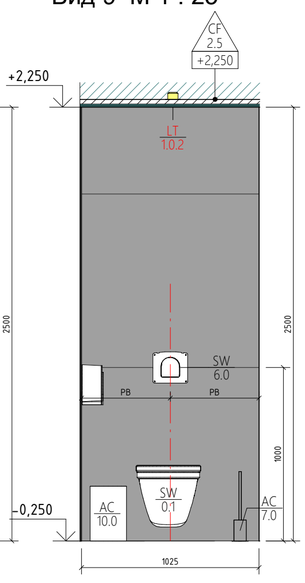

							20086_TKF.2.АИ.2
							ЦЕНТРАЛЬНЫЙ ОФИС АО «ТИНЬКОФФ БАНК» по адресу: г. Москва, ул. Грузинский вал, вл.11
Изм.	Кол.уч.	Лист	№док.	Подп.	Дата		
						Архитектурно интерьерные решения. Здание 2	Стадия: РД; Лист: 01.13.12; Листов:
						Развертка стен санузла. помещение 1.6.18	hyperion

Взам. инв. №

Подп. и дата

Инв. № подл.

Формат А2А