
Ведомость изменений


Рев.	Дата	Описание	Разработал

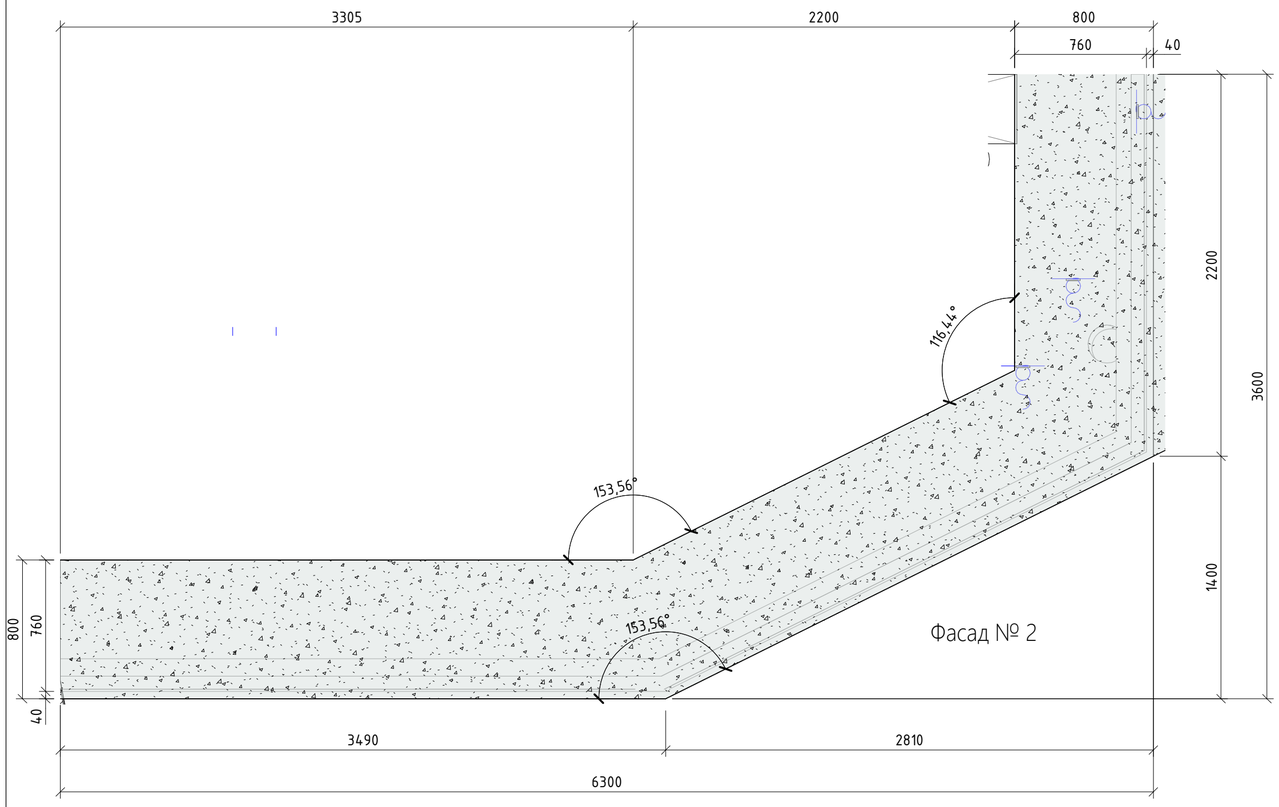


Фасад № 3

Фасад № 2

Фасад №1

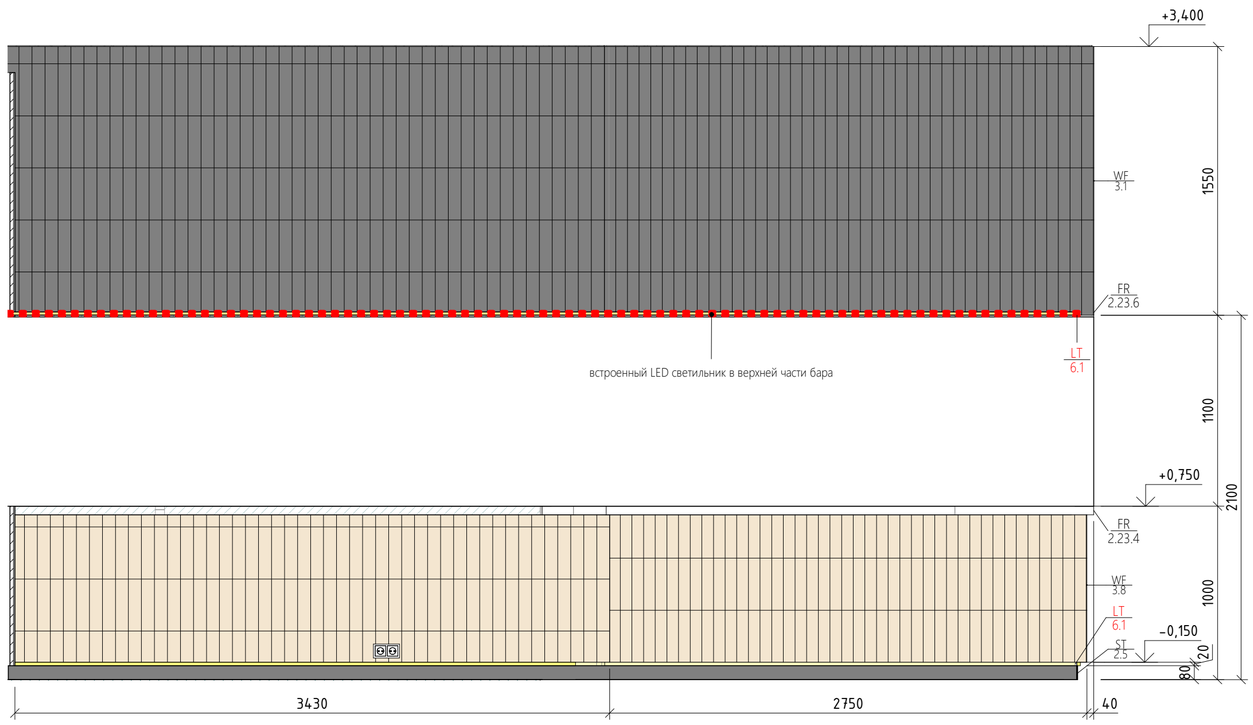

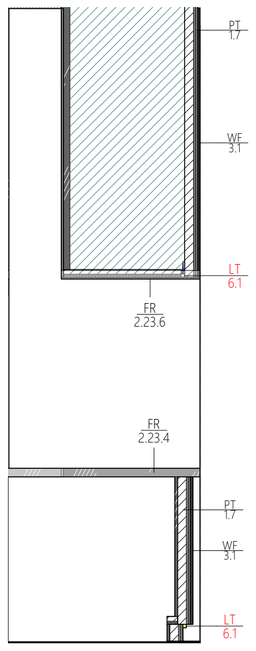

Взам. инв. №

Подп. и дата

Инв. № подл.

Изм.	Кол.уч.	Лист	№док.	Подп.	Дата

20086_TKF.2.АИ.2

ЦЕНТРАЛЬНЫЙ ОФИС АО «ТИНЬКОФФ БАНК» по адресу: г. Москва, ул. Грузинский вал, вл.11

Архитектурно интерьерные решения. Здание 2

Стадия	Лист	Листов
РД	01.13.14	

1.6.9. Фрагмент мебели. Барная стойка.

hyperion

Формат А2А