


Вид 1 М 1 : 50

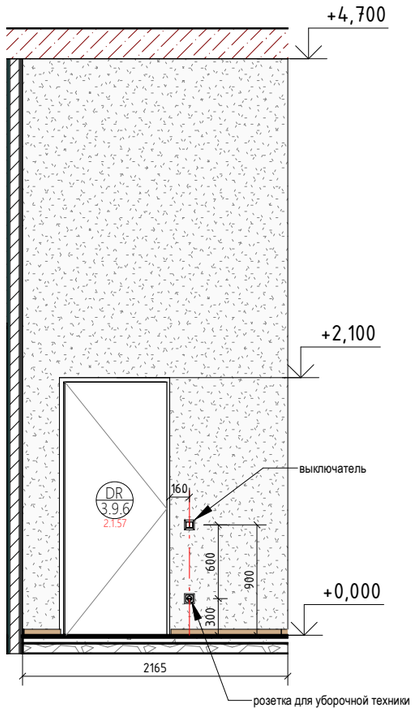


Вид 2 М 1 : 50

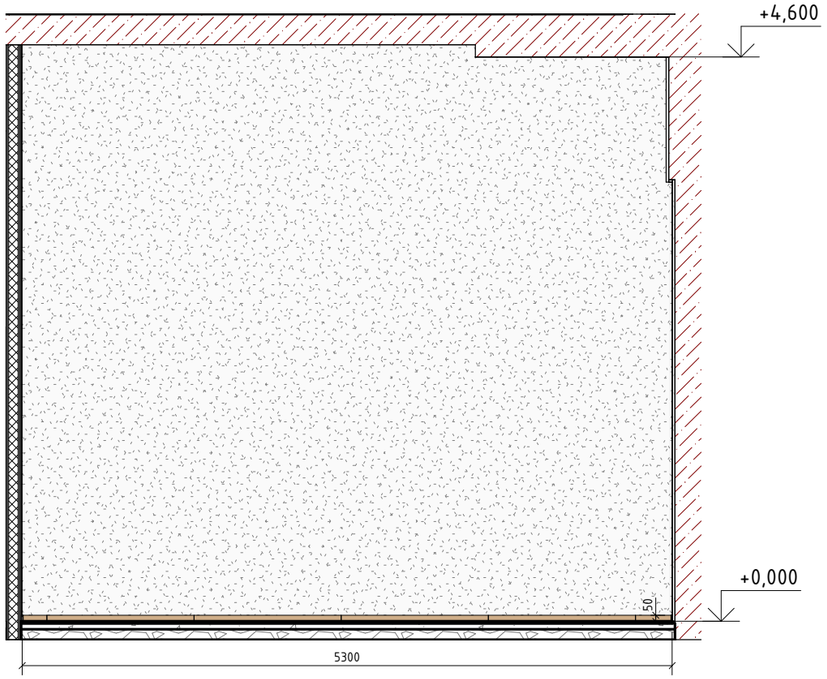


Вид 2а М 1 : 50

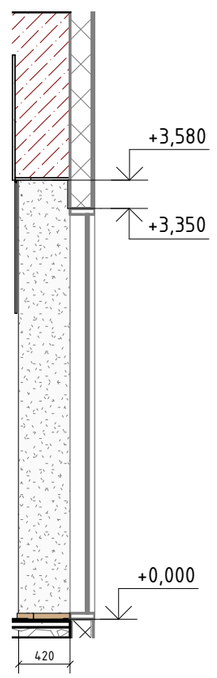


Вид 3 М 1 : 50

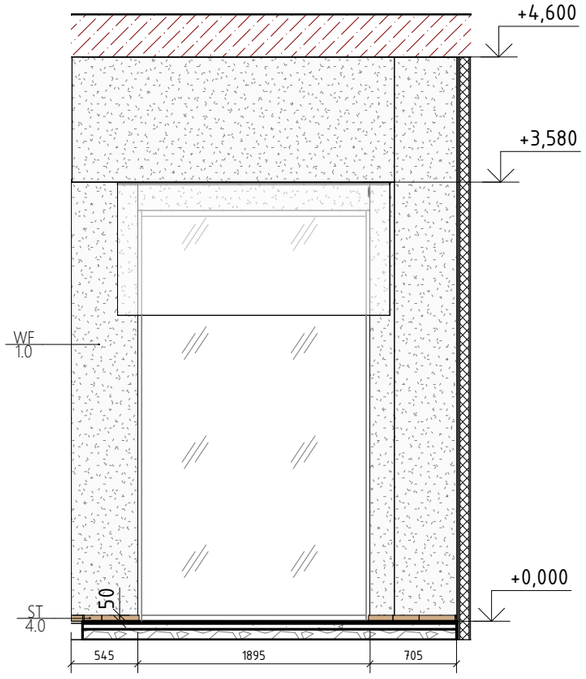

Вид 4 М 1 : 50

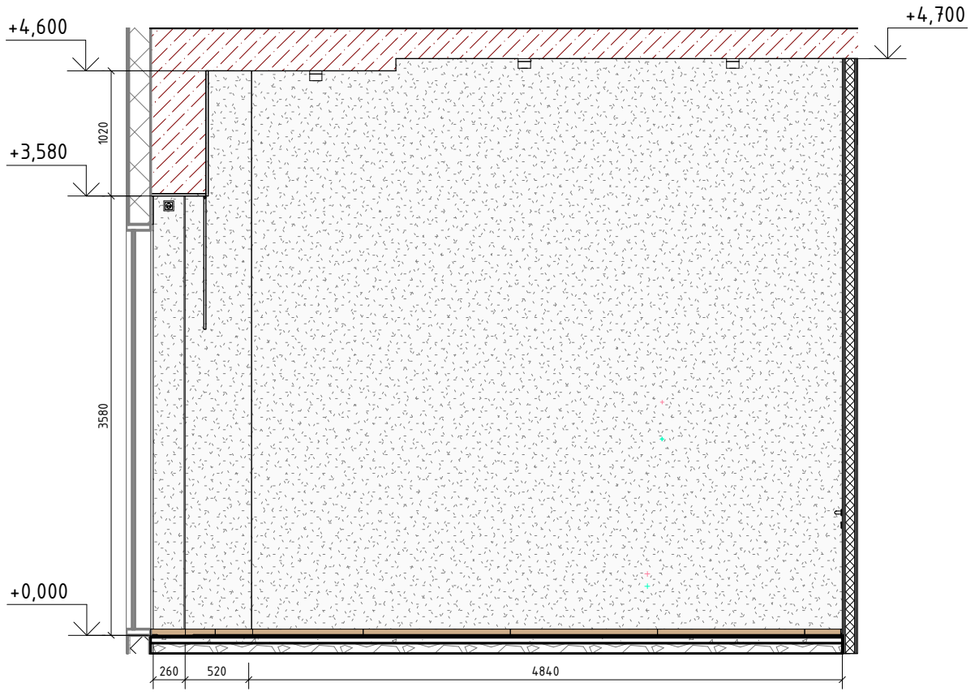

Фрагмент плана 1-го этажа. М 1 : 50

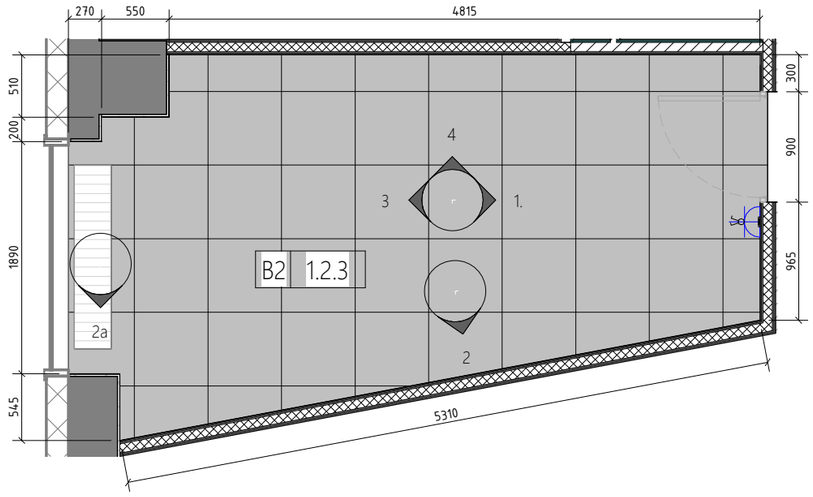

Взам. инв. №

Подп. и дата

Инв. № подл.

Изм.	Кол.уч.	Лист	№док.	Подп.	Дата

20086_TKF.2.АИ.2

ЦЕНТРАЛЬНЫЙ ОФИС АО «ТИНЬКОФФ БАНК» по адресу: г. Москва, ул. Грузинский вал, вл.11

Архитектурно интерьерные решения. Здание 2

Стадия	Лист	Листов
РД	01.13.15	

Развертка стен гардероба (помещение 1.2.3)

hyperion

Формат А3А