


Вид 1 М 1 : 50

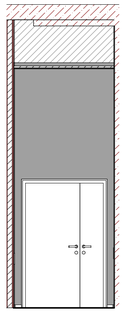


Вид 2 М 1 : 50

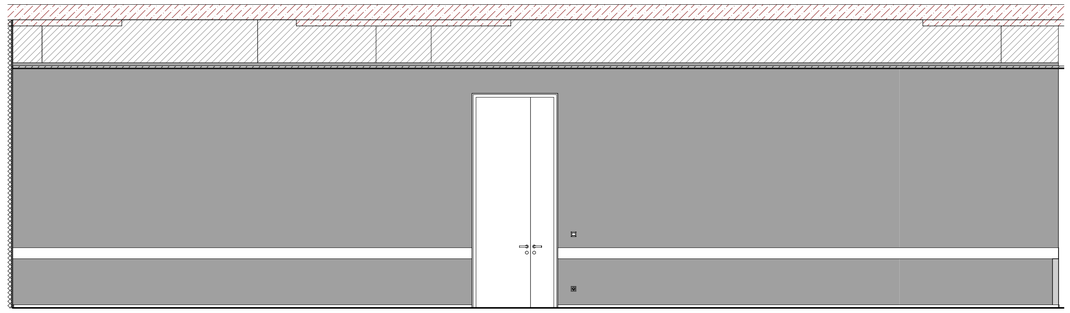


Фрагмент плана (пом.1.5.2)_Коридор М 1 : 50

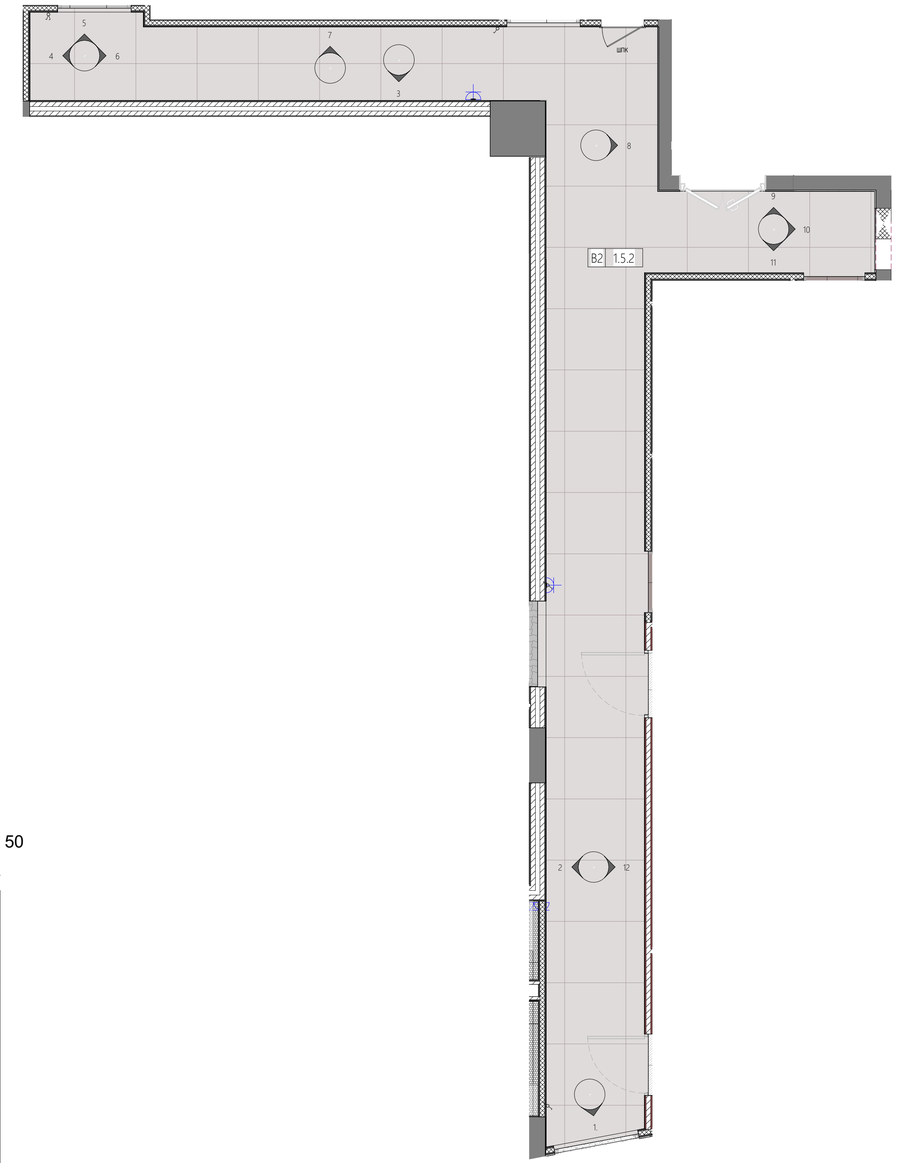


Вид 3 М 1 : 50

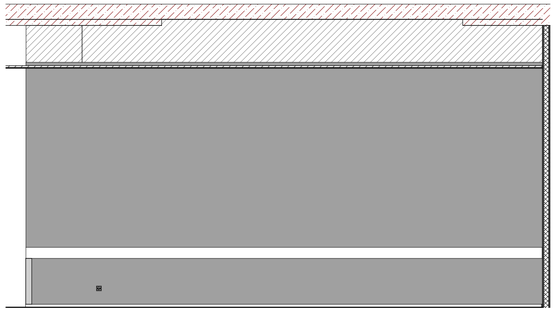


Вид 4 М 1 : 50

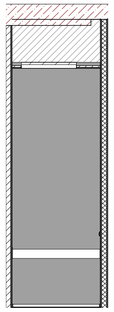


Вид 5 М 1 : 50

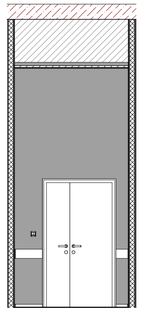


Вид 6 М 1 : 50

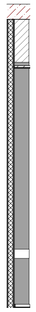


Вид 7 М 1 : 50

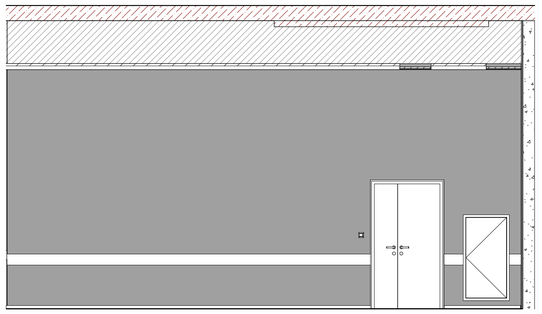


Вид 8 М 1 : 50

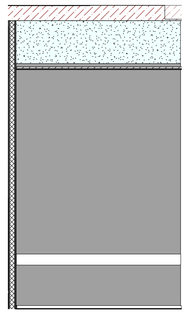


Вид 9 М 1 : 50

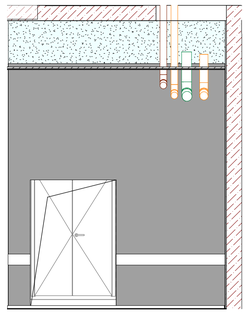


Вид 10 М 1 : 50

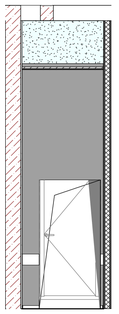

Вид 11 М 1 : 50

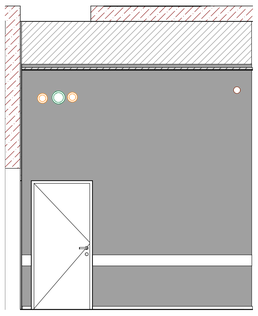

Вид 12 М 1 : 50

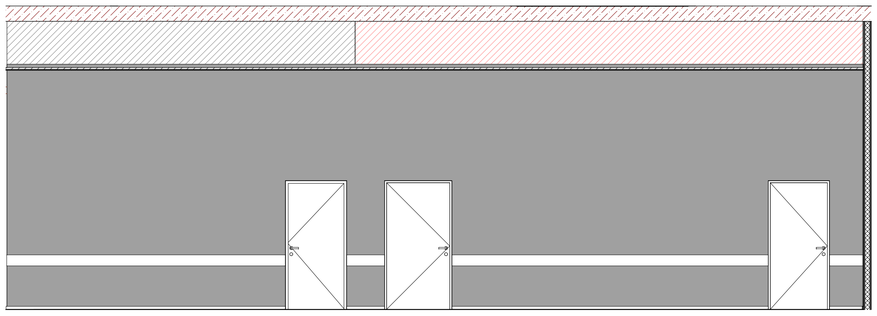

						20086_ТКР.2.АИ.2	
						ЦЕНТРАЛЬНЫЙ ОФИС АО «ТИНЬКОФФ БАНК» по адресу: г. Москва, ул. Грузинский вал, вл.11	
Изм.	Кол.уч.	Лист	№док.	Подп.	Дата		
						Архитектурно интерьерные решения. Здание 2	Стадия: РД; Лист: 01.13.17; Листов:
						Развертка стен коридора (помещение 1.5.2)	hyperion

Взам. инв. №

Подп. и дата

Инв. № подл.

Формат А1А