


Вид 1 М 1 : 25

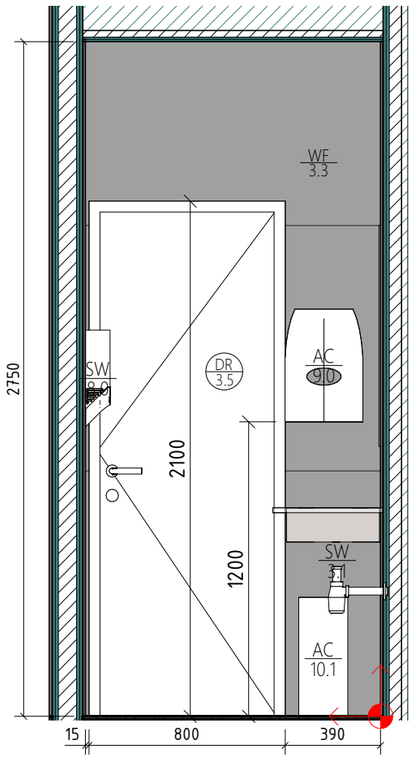


Вид 2 М 1 : 25

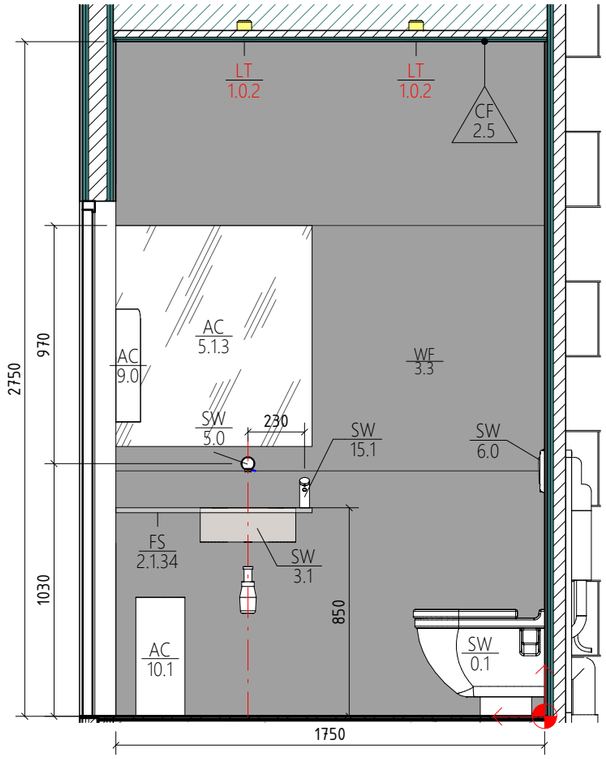


Вид 3 М 1 : 25

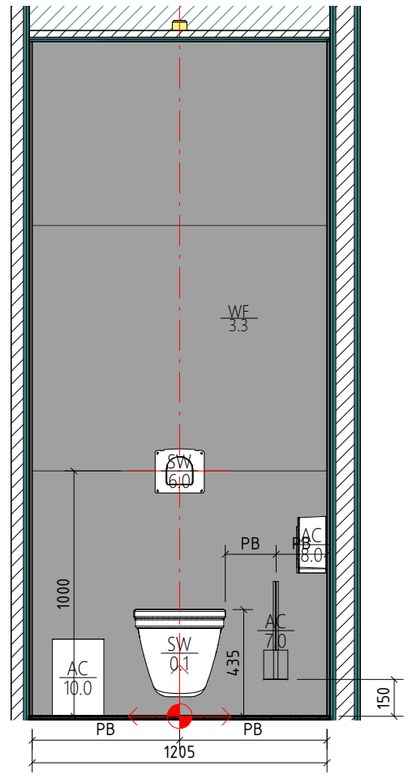


Вид 4 М 1 : 25

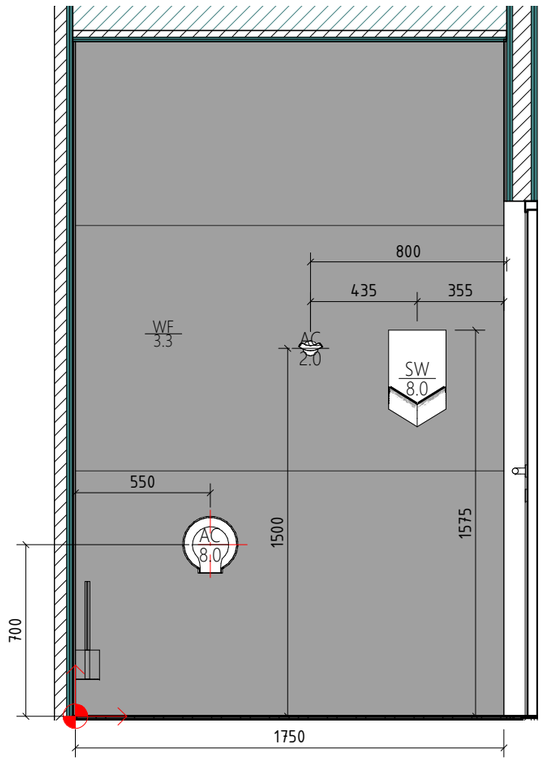

Фрагмент плана (пом.1.7.4) М 1 : 25

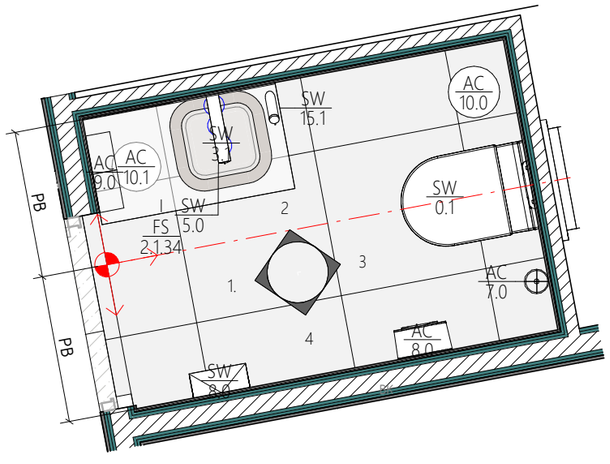

Фрагмент плана потолка (пом. 1.4.13) М 1 : 25

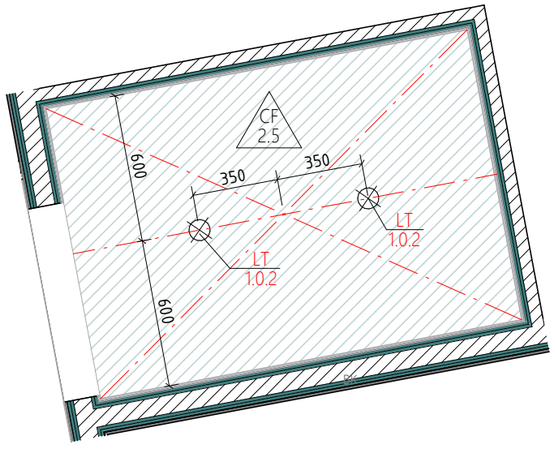

Изм.	Кол.уч.	Лист	№док.	Подп.	Дата	20086_ТКF.2.АИ.2		
						ЦЕНТРАЛЬНЫЙ ОФИС АО «ТИНЬКОФФ БАНК» по адресу: г. Москва, ул. Грузинский вал, вл.11		
						Архитектурно интерьерные решения. Здание 2	Стадия: РД	Лист: 01.13.19 / Листов:
						Развертка стен санузла (помещение 1.7.4)	hyperion	

Взам. инв. №

Подп. и дата

Инв. № подл.

Формат А3А