


Вид 1 М 1 : 50

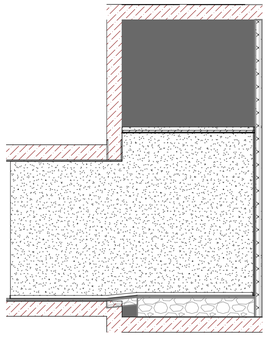


Вид 2 М 1 : 50

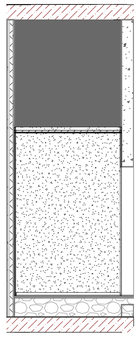


Вид 3 М 1 : 50

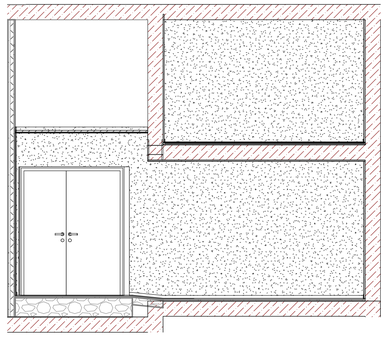


Вид 4 М 1 : 50

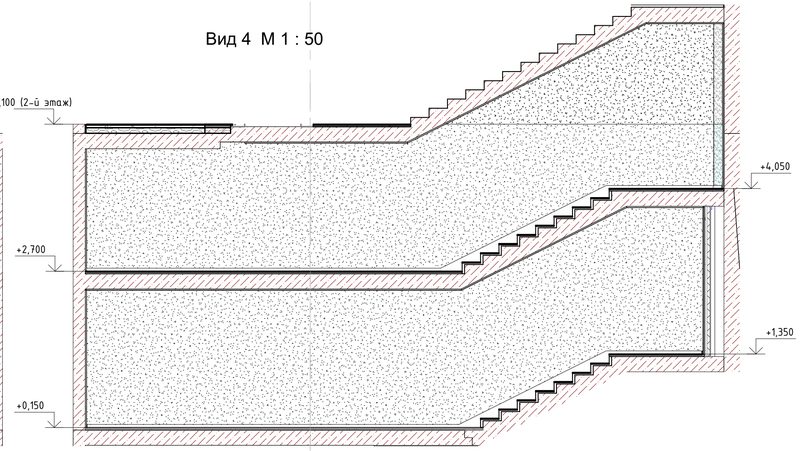


Вид 5 М 1 : 50

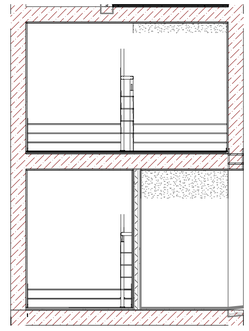


Вид 6 М 1 : 50

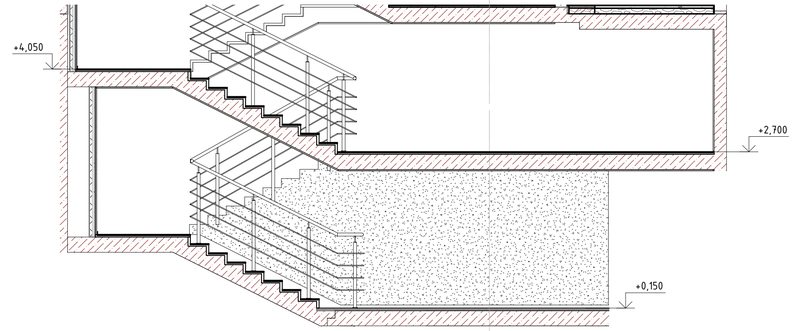

Фрагмент плана 1-го этажа на отм. +1.400 М 1 : 50

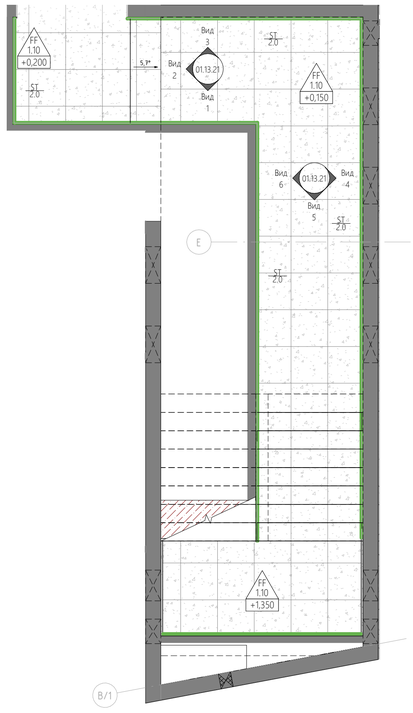

Фрагмент плана 1-го этажа на отм. +0.170 М 1 : 50

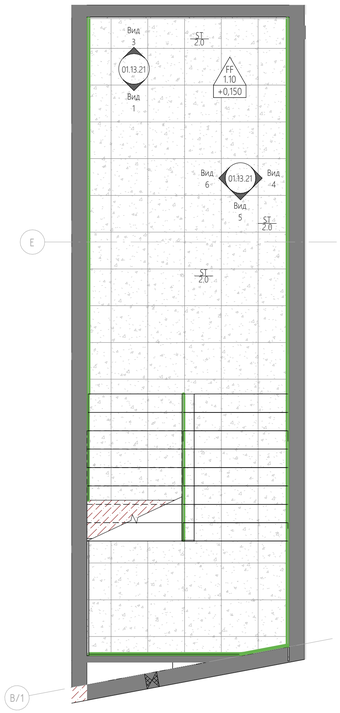

Изм.	Кол.уч.	Лист	№док.	Подп.	Дата	20086_TKF.2.АИ.2	
						ЦЕНТРАЛЬНЫЙ ОФИС АО «ТИНЬКОФФ БАНК» по адресу: г. Москва, ул. Грузинский вал, вл.11	
						Архитектурно интерьерные решения. Здание 2	Стадия: РД; Лист: 01.13.21; Листов:
						Развертки по лестничной клетке 1.1.14	hyperion

Взам. инв. №

Подп. и дата

Инв. № подл.

Формат А1А