

Вид 1. М 1 : 50

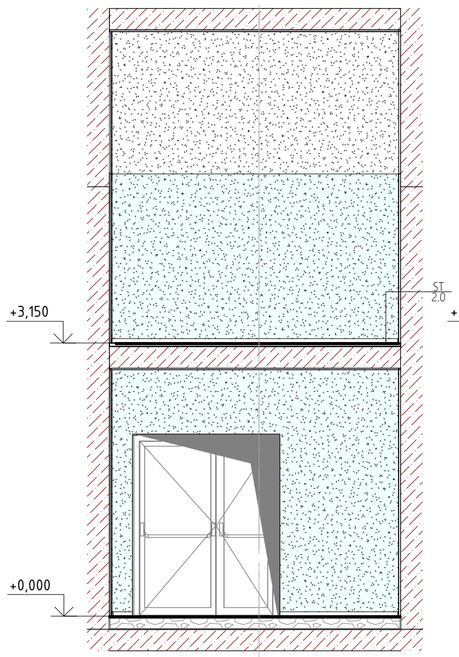

Вид 2. М 1 : 50

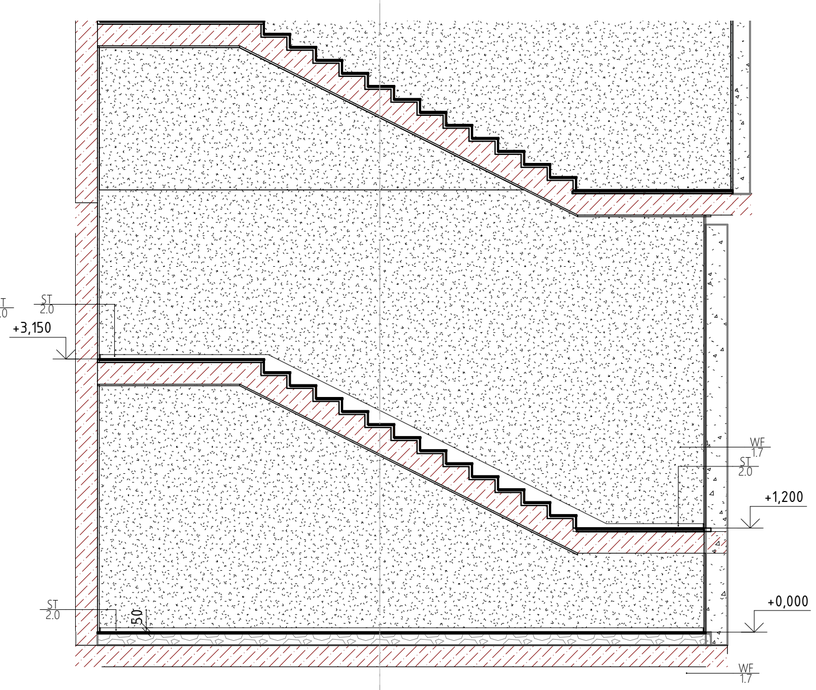


Вид 3. М 1 : 50


Вид 4. М 1 : 50



Фрагмент плана 1-го этажа на отм. +0.000 М 1 : 50

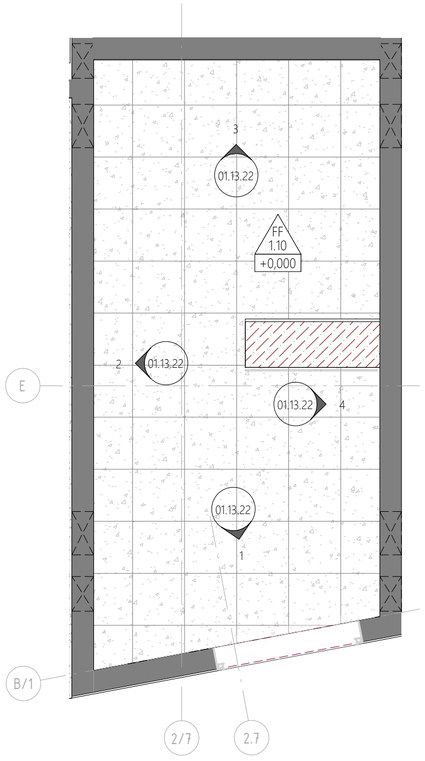

Фрагмент плана 1-го этажа на отм. +3.200 М 1 : 50

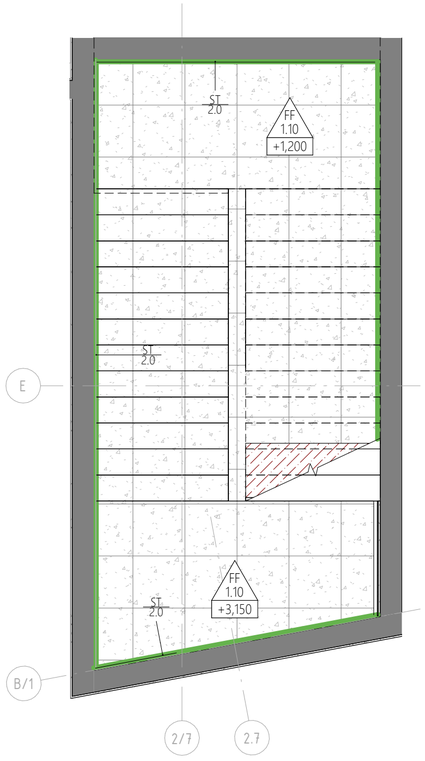

Взам. инв. №

Подп. и дата

Инв. № подл.

Изм.	Кол.уч.	Лист	№док.	Подп.	Дата	20086_TKF.2.АИ.2		
						ЦЕНТРАЛЬНЫЙ ОФИС АО «ТИНЬКОФФ БАНК» по адресу: г. Москва, ул. Грузинский вал, вл.11		
						Архитектурно интерьерные решения. Здание 2	Стадия: РД	Лист: 01.13.22 / Листов:
						Развертки по лестничной клетке 1.1.15	hyperion	

Формат А2А