

FR 5.9.1 M 1 : 25

СИДЕНИЕ ВСТРОЕННОЕ FR 5.9.1 БОКОВОЙ ВИД

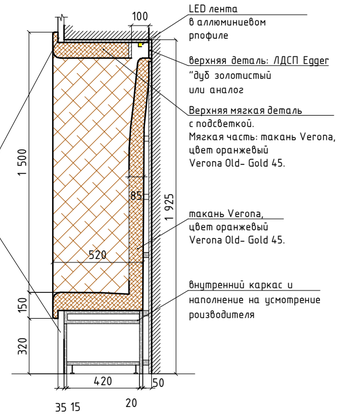


WF 4.3. Облицовочный материал стен. См. проект АИ.
Композитная панель
ANKER IG Festark WHPFP (S)
600x3000x13.5 мм, цвет: дерево (Slavonia Oak).
На алюминиевой подсистеме WHAL
и стальным каркасом жесткости WHST.
Пожарный серт. КМ1.

ДИВАН ПРЯМОЙ ВЫСОКИЙ FR 5.9.1 ВИД СПЕРЕДИ

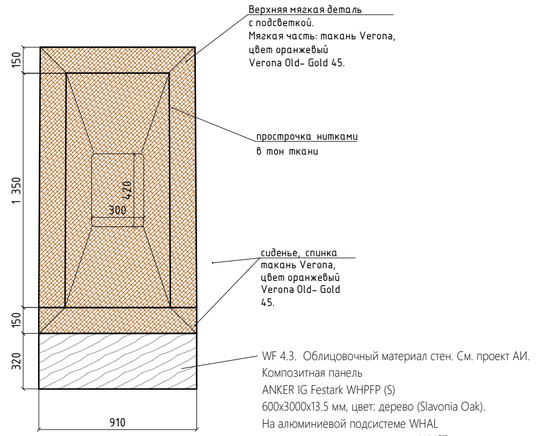


WF 4.3. Облицовочный материал стен. См. проект АИ.
Композитная панель
ANKER IG Festark WHPFP (S)
600x3000x13.5 мм, цвет: дерево (Slavonia Oak).
На алюминиевой подсистеме WHAL
и стальным каркасом жесткости WHST.
Пожарный серт. КМ1.

ДИВАН ПРЯМОЙ ВЫСОКИЙ FR 5.9.1 ВИД СВЕРХУ

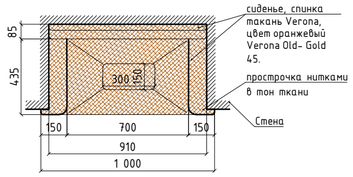


FS 0.0_ встроенная полка для книг M 1 : 25

ВСТРОЕННЫЕ ПОЛКИ FS 0.0 ВИД СПЕРЕДИ

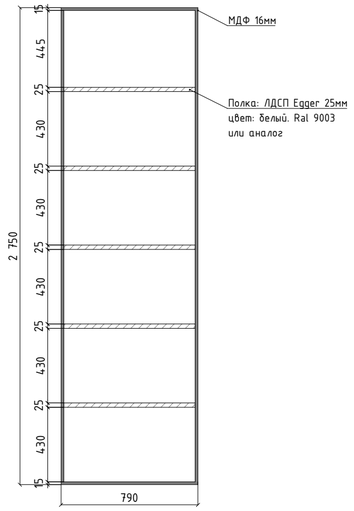


ВСТРОЕННЫЕ ПОЛКИ FS 0.0 ВИД СБОКУ

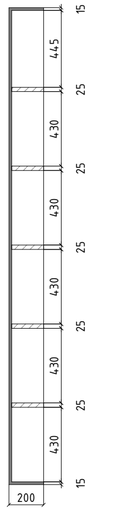

Полки на каркасе,
встраиваются в готовую нишу,
сделанную строительным способом.
Перед изготавлением обязательно
сделать замер готовых ниш

ВСТРОЕННЫЕ ПОЛКИ FS 0.0 ВИД СВЕРХУ

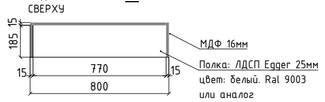


Ведомость изменений

Рев.	Дата	Описание	Разработал




FR 5.9.0 M 1 : 25

СИДЕНИЕ ВСТРОЕННОЕ FR 5.9.0 БОКОВОЙ ВИД

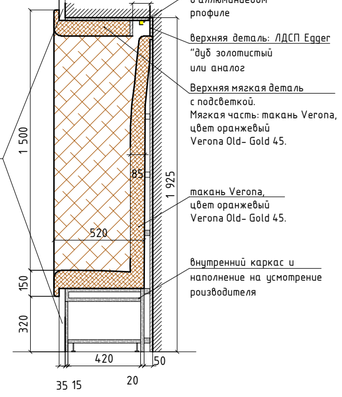


WF 4.3. Облицовочный материал стен. См. проект АИ.
Композитная панель
ANKER IG Festark WHPFP (S)
600x3000x13.5 мм, цвет: дерево (Slavonia Oak).
На алюминиевой подсистеме WHAL
и стальным каркасом жесткости WHST.
Пожарный серт. КМ1.


ДИВАН ПРЯМОЙ ВЫСОКИЙ FR 5.9.0 ВИД СПЕРЕДИ

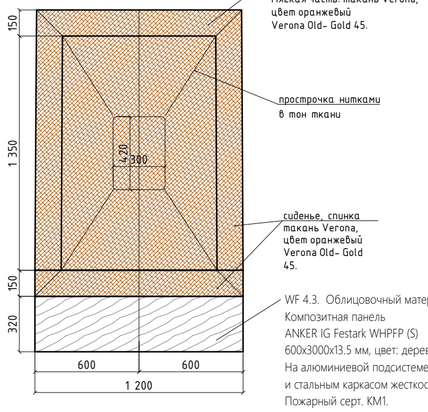


WF 4.3. Облицовочный материал стен. См. проект АИ.
Композитная панель
ANKER IG Festark WHPFP (S)
600x3000x13.5 мм, цвет: дерево (Slavonia Oak).
На алюминиевой подсистеме WHAL
и стальным каркасом жесткости WHST.
Пожарный серт. КМ1.

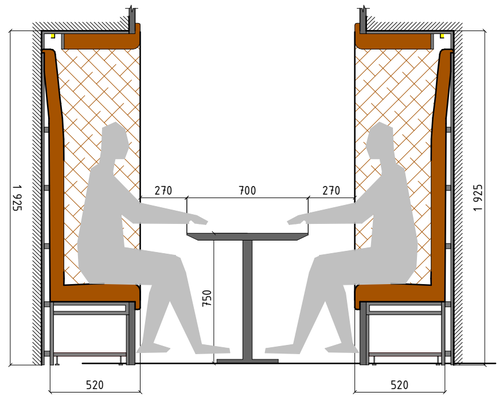

ДИВАН ПРЯМОЙ ВЫСОКИЙ FR 5.9.0 ВИД СВЕРХУ

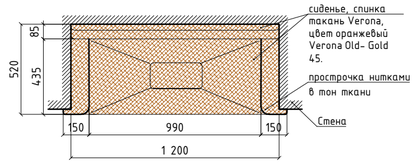

Фрагмент плана 1 этажа. Помещение 1.6.9. Мебель M 1 : 25

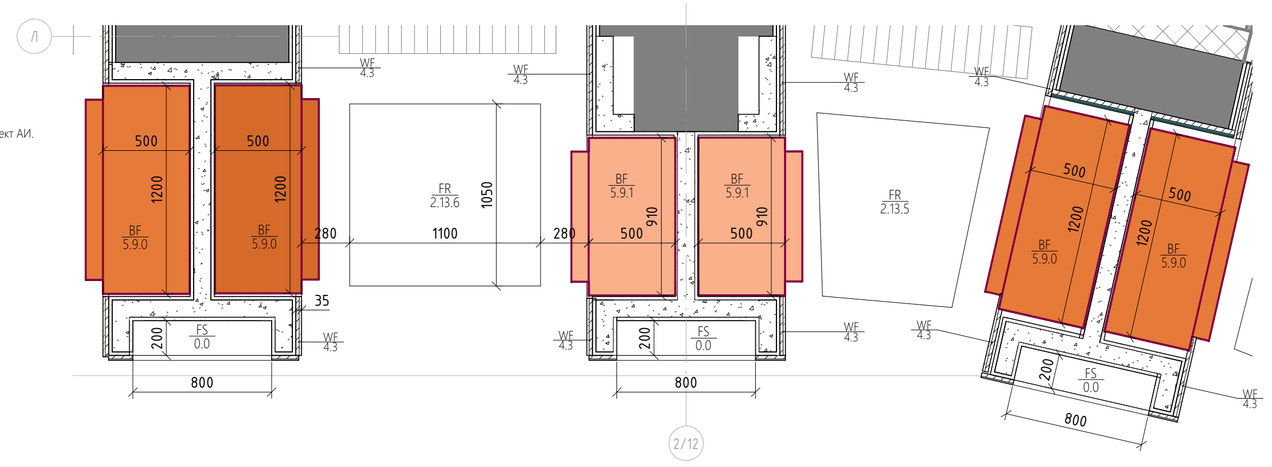

Взам. инв. №	
Подп. и дата	
Инв. № подл.	

Изм.	Кол.уч.	Лист	№док.	Подп.	Дата	20086_TKF.2.АИ.2		
						ЦЕНТРАЛЬНЫЙ ОФИС АО «ТИНЬКОФФ БАНК» по адресу: г. Москва, ул. Грузинский вал, вл.11		
						Архитектурно интерьерные решения. Здание 2	Стадия: РД	Лист: 01.14.02 / Листов:
						Мебель индивидуального изготавления. BF5.9.0_ BF 5.9.1_ FS 0.0	hyperion	

Формат А2А