
Фрагмент плана 1 этажа. Помещение 1.6.9. Мебель_FR2.13.5 М 1 : 25

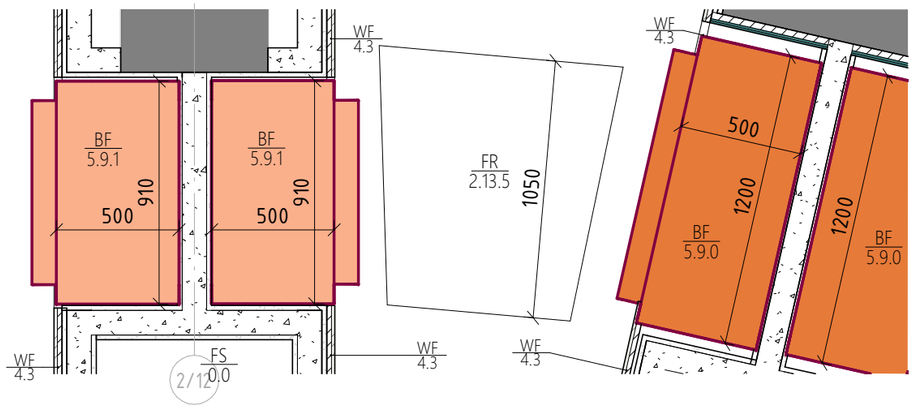


1 2

Ведомость изменений


Рев.	Дата	Описание	Разработал

FR 2.13.5_ стол М 1 : 20

СТОЛ FR
ВИД 2.13.6
СПЕРЕДИ

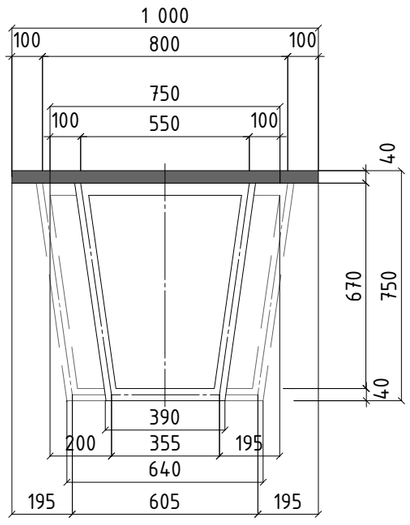


СТОЛ FR
ВИД 2.13.6
СБОКУ

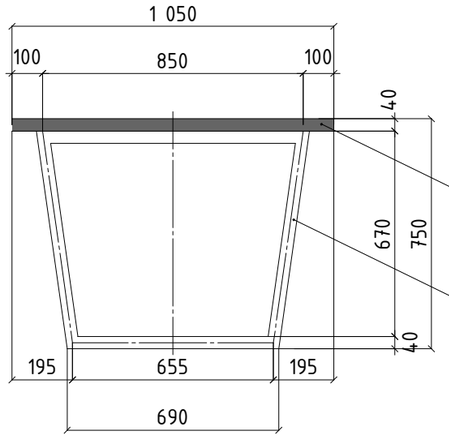

Столешница из массива бука,
толщина 40мм
Цвет: натуральный.

Подстолье двойное, металлокаркас,
труба квадратная, сечение 40мм
Порошковая покраска, Ral 7008
Основание 740*690мм.
Высота h=710мм
Крепежная площадка с отверстиями под саморезы.

СТОЛ FR
ВИД 2.13.6
СВЕРХУ

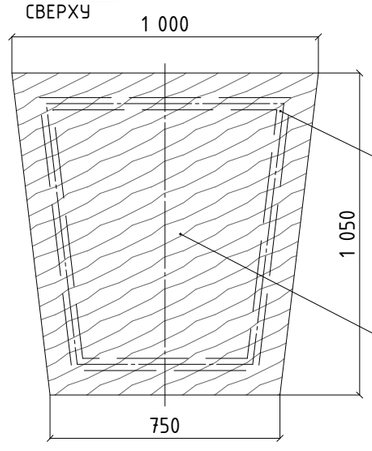

Подстолье двойное, металлокаркас,
труба квадратная, сечение 40мм
Порошковая покраска, Ral 7008
Основание 640*690мм;390*690мм .
Высота h=710мм
Крепежная площадка с отверстиями под саморезы.

Столешница из массива бука, толщина 40мм
Цвет: натуральный.

Подстолье двойное, металлической. Визуализация



Подстолье,
Порошковая покраска,
RAL 7008

Цвет столешницы.
Бук натуральный



Взам. инв. №
Подп. и дата
Инв. № подл.

Изм.	Кол.уч.	Лист	№док.	Подп.	Дата	20086_TKF.2.АИ.2			
						ЦЕНТРАЛЬНЫЙ ОФИС АО «ТИНЬКОФФ БАНК» по адресу: г. Москва, ул. Грузинский вал, вл.11			
						Архитектурно интерьерные решения. Здание 2	Стадия	Лист	Листов
							РД	01.14.03	
						Мебель индивидуального изготавления. FR_2.13.5	hyperion		

Формат А3А