


Разрез 1-1 М 1 : 50

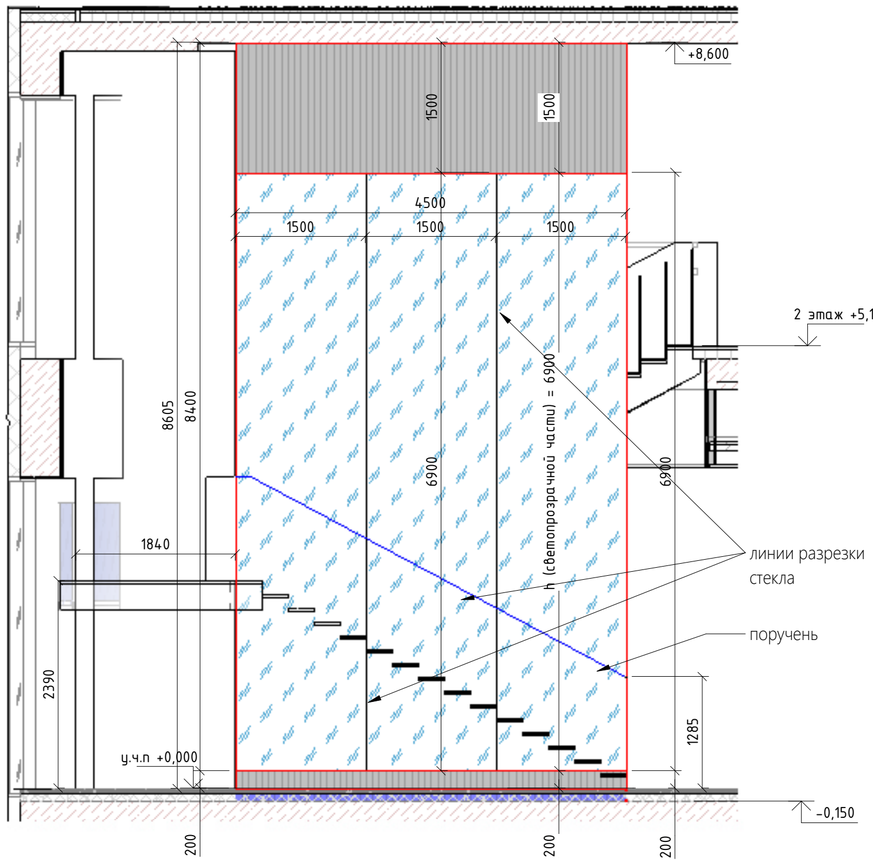


Разрез 2-2 М 1 : 50

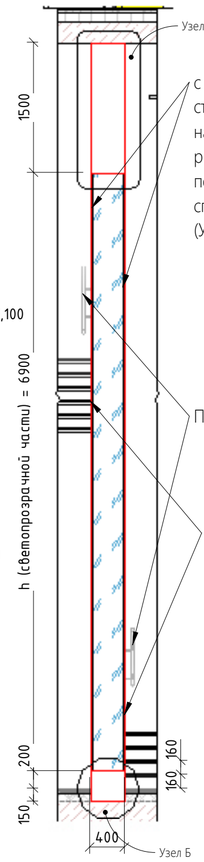


Разрез 3-3 М 1 : 50

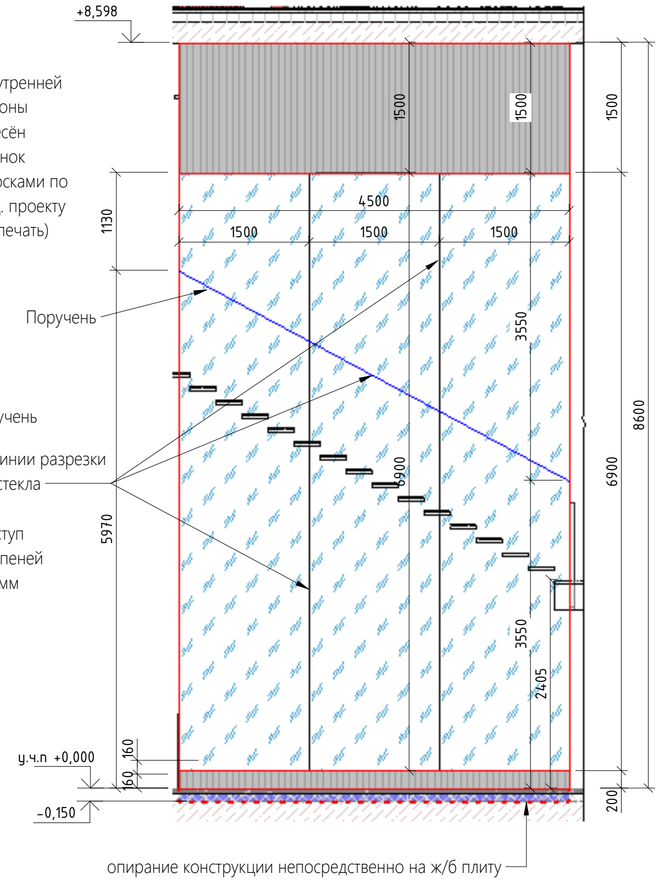


Фрагмент плана М 1 : 50

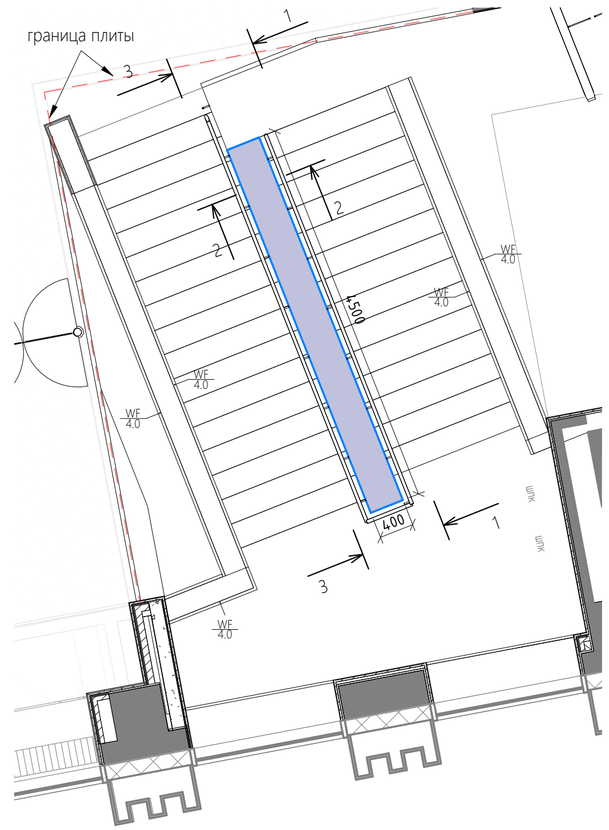

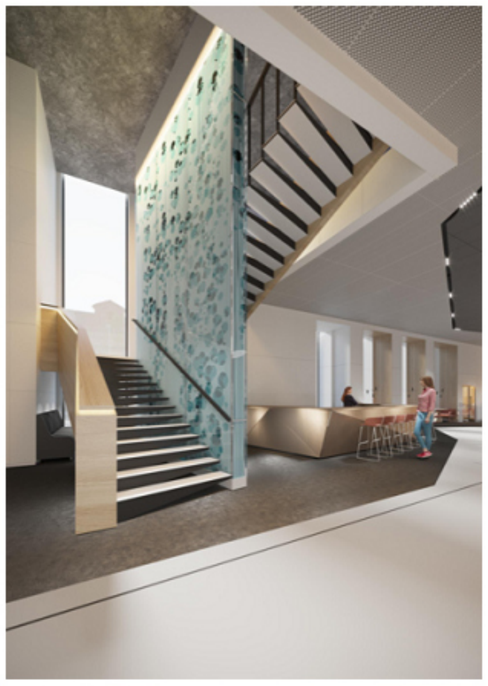



Узел А М 1 : 10

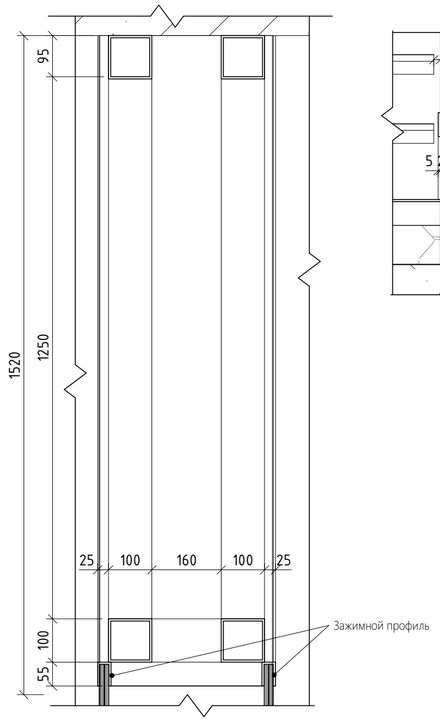

Узел Б М 1 : 10


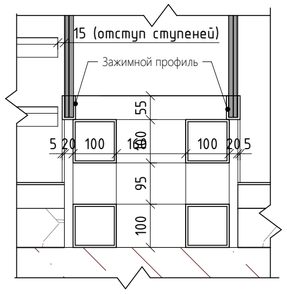


Схема крпления поручня к витражу М 1 : 5

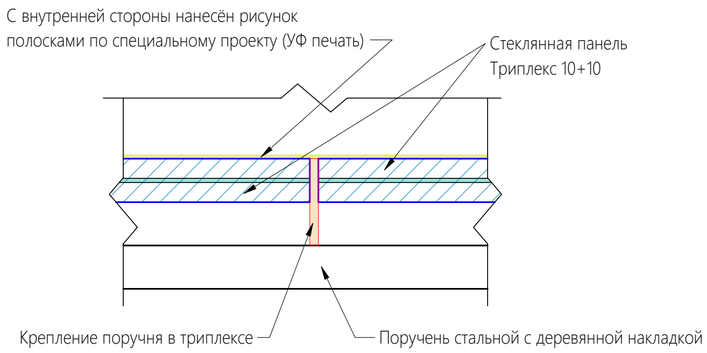

Взам. инв. №	Подп. и дата	Инв. № подл.

Изм.	Кол.уч.	Лист	№док.	Подп.	Дата	20086_TKF.2.АИ.2		
						ЦЕНТРАЛЬНЫЙ ОФИС АО «ТИНЬКОФФ БАНК» по адресу: г. Москва, ул. Грузинский вал, вл.11		
						Архитектурно интерьерные решения. Здание 2	Стадия: РД	Лист: 01.16.01 / Листов:
						Декоративная инсталяция в межлестничном пространстве	hyperion	

Формат А2А