

Разрез 1-1 (Ограждение 1) М 1 : 50

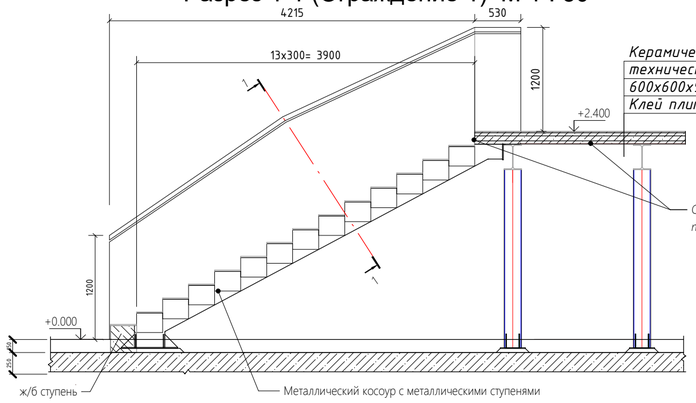


Керамический гранит ATLAS CONCORDE "Drift" white; технический, ректифицированный, матовый; 600x600x9 мм; KM0; R9. – 11 мм
Клей плиточный белый КНАУФ-Мрамор – 4 мм

Отделка торцов и низа площадки огнеупорной краской по металлу RUDEN-PRO (расход ~9,4 м2)


Ограждение 1. Вид сверху.

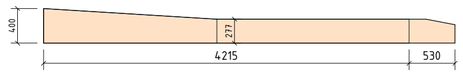


Крепление поручня. Вид 1. М 1 : 50

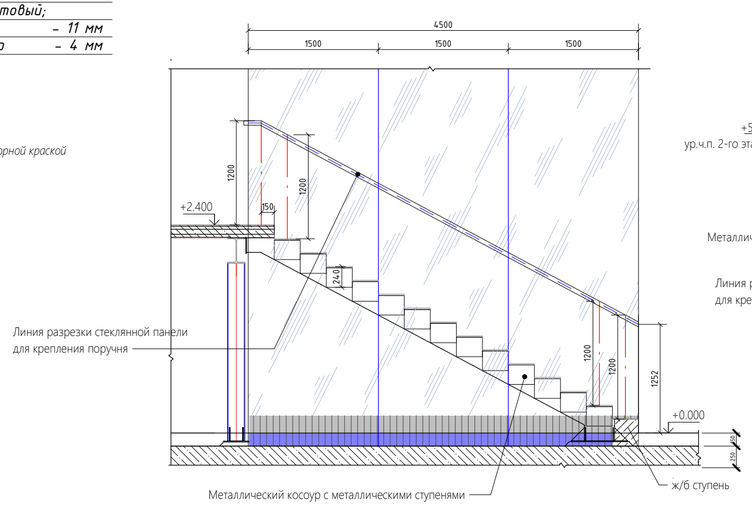

Крепление поручня. Вид 2. М 1 : 50

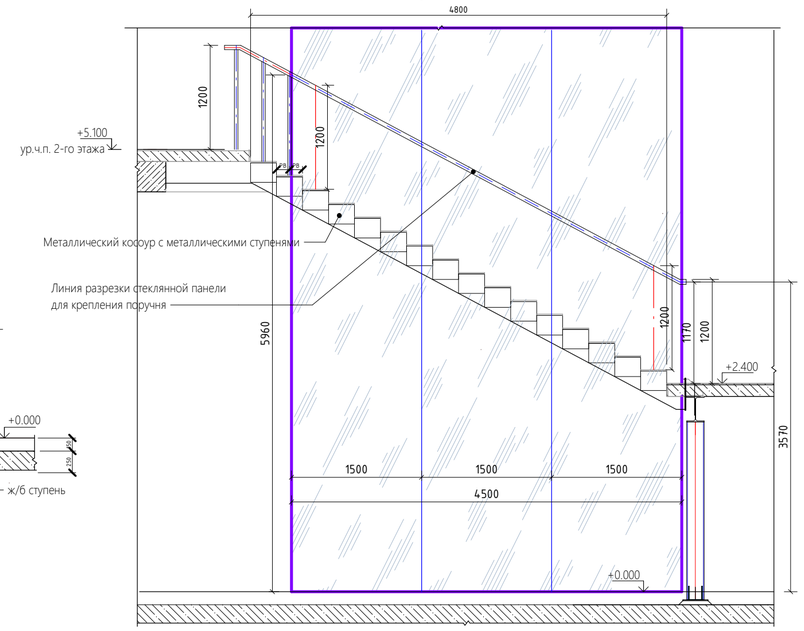


Разрез 2-2 (Ограждение 2) М 1 : 50

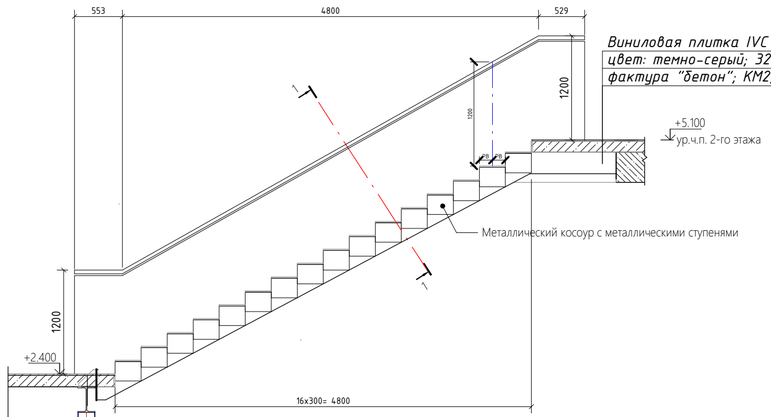

Виниловая плитка IVC CET55 046891GN SPECIAL; цвет: темно-серый; 329x659x5мм, фактура "бетон"; KM2, R10 – 5 мм


Примыкание ступеней М 1 : 50

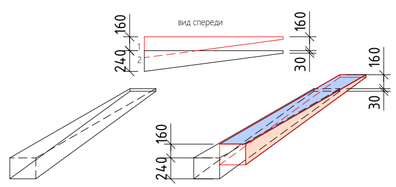

Ограждение 2. Вид сверху.



Конструкция ступени М 1 : 20

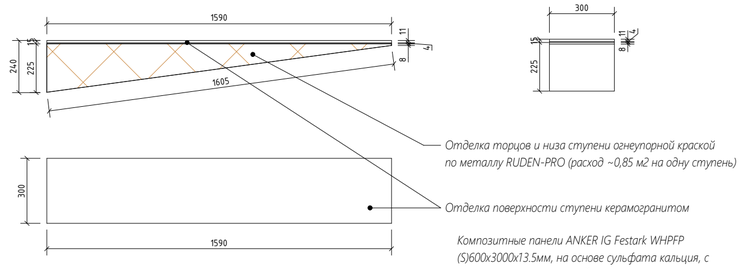


Отделка торцов и низа ступени огнеупорной краской по металлу RUDEN-PRO (расход ~0,85 м2 на одну ступень)


Отделка поверхности ступени керамогранитом

Композитные панели ANKER IG Festark WHPFP (S)600x3000x13.5мм, на основе сульфата кальция, с покрытием из износостойкого металлизированного пластика (медь) с защитным покрытием. На алюминиевой подсистеме WHAL и стальным каркасом жесткости WHST толщ. 19мм. (KM1)


Сечение 1-1 М 1 : 10

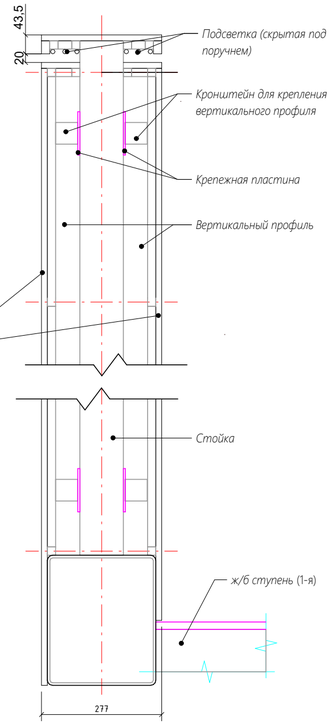

Примыкание ступеней к инсталляции М 1 : 10

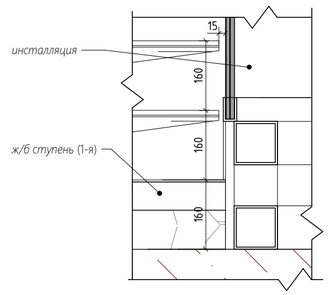

Фрагмент плана 1-го этажа М 1 : 100

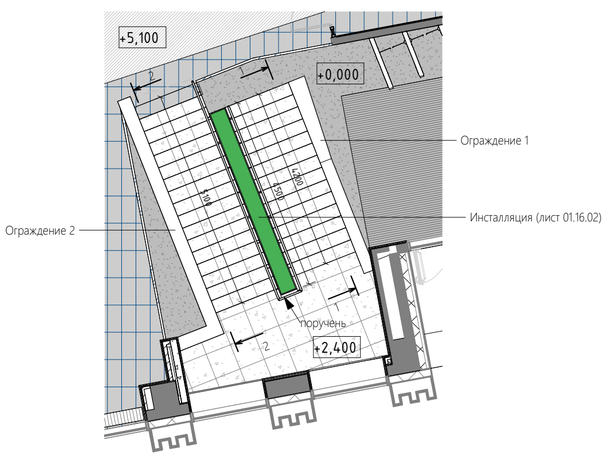

Спецификация отделки ступеней лестницы

Марка	Описание	Площадь, м²
FF1.10	Керамический гранит ATLAS CONCORDE "Drift" white; технический, ректифицированный, матовый; 600x600x9 мм; KM0; R9.	23,6
FF2.11	Виниловая плитка IVC CET55 046891GN SPECIAL; цвет: темно-серый; 329x659x5мм, фактура "бетон"; KM2, R10	0,5

Отделка торцов и низа ступени огнеупорной краской окраска огнеупорной краской по металлу RUDEN-PRO (расход ~0,85 м2 на одну ступень). Общий расход 24,6 м2

Изм.	Кол.уч.	Лист	№док.	Подп.	Дата

20086_TKF.2.АИ.2

ЦЕНТРАЛЬНЫЙ ОФИС АО «ТИНЬКОФФ БАНК» по адресу: г. Москва, ул. Грузинский вал, вл.11

Архитектурно интерьерные решения. Здание 2

Стадия	Лист	Листов
РД	01.16.03	

Лестница в холле

hyperion

Взам. инв. №

Подп. и дата

Инв. № подл.

Формат А2А