
| В | хх.02.22 | Снятие замечания после выпуска РД | ФИО |
|---|---|---|---|

# План расстановки осветительного оборудования 1-го этажа башни В2

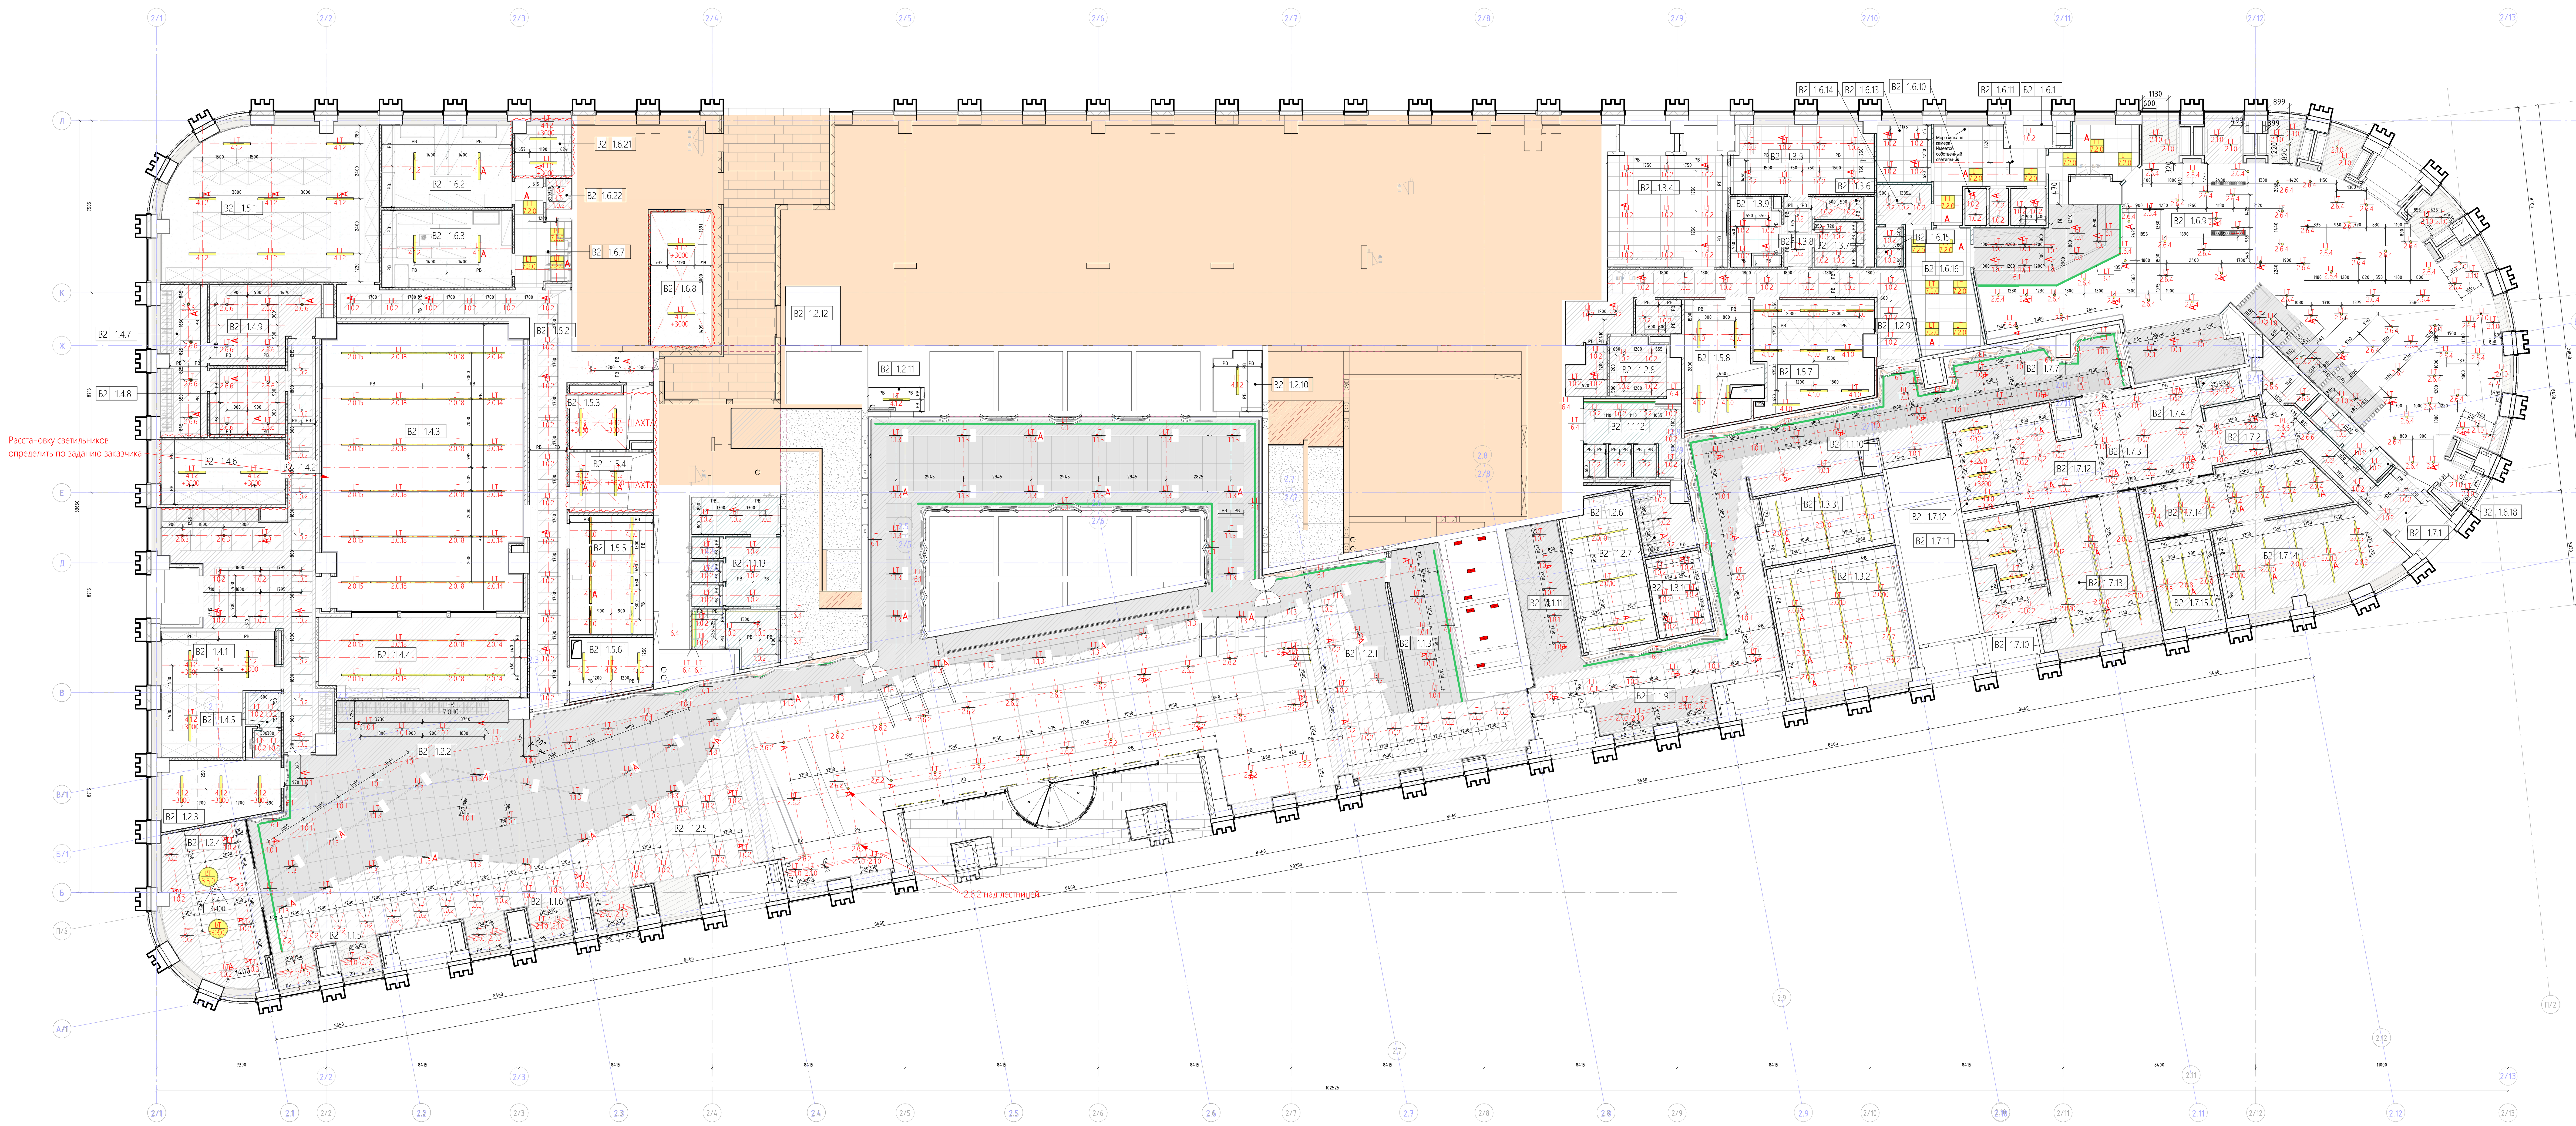


Экспликация помещений башни В2 1 этаж

| Номер помещения | | Наименование | Площадь, м2 | Кат. пом. |
|---|---|---|---|---|
| B2 | 1.1.1 | Вестибюль | 341,4 | |
| B2 | 1.1.3 | Лифтовой хол | 30,2 | |
| B2 | 1.1.4 | Лифтовой холл | 89,7 | |
| B2 | 1.1.5 | Зона ожидания | 10,2 | |
| B2 | 1.1.6 | Зона ожидания | 15,4 | |
| B2 | 1.1.7 | Зона ожидания | 13,0 | |
| B2 | 1.1.8 | Зона ожидания | 8,0 | |
| B2 | 1.1.9 | Зона ожидания | 8,6 | |
| B2 | 1.1.10 | Коридор | 73,0 | |
| B2 | 1.1.11 | Постоматы | 13,1 | |
| B2 | 1.1.12 | С/у | 0,0 | |
| B2 | 1.1.13 | С/У | 10,6 | |
| B2 | 1.1.14 | Лестничная клетка | 0,0 | |
| B2 | 1.1.15 | Лестничная клетка | 21,6 | |
| B2 | 1.2.1 | Ресепшн | 15,2 | |
| B2 | 1.2.2 | Гардероб 1 (150ч) | 28,6 | |
| B2 | 1.2.3 | Гардероб 2 (автомат) | 14,6 | |
| B2 | 1.2.4 | Переговорная | 30,8 | |
| B2 | 1.2.5 | Кофе-порт | 25,6 | |
| B2 | 1.2.6 | Бюро пропусков | 20,4 | |
| B2 | 1.2.7 | Локерная | 6,2 | |
| B2 | 1.2.8 | Комната персонала | 6,1 | |
| B2 | 1.2.9 | Коридор | 523,4 | |
| B2 | 1.2.10 | Помещение для хранения, очистки и сушки уборочного инвентаря | 5,3 | |
| B2 | 1.2.11 | Помещение для хранения уборочной техники | 2,5 | |
| B2 | 1.2.12 | Шахта ТС | 0,0 | |
| B2 | 1.2.13 | Кладовая персонала | 2,9 | В4 |
| B2 | 1.3.1 | Досмотровая (Охрана) | 8,1 | |
| B2 | 1.3.2 | Ситуационный центр | 35,1 | |
| B2 | 1.3.3 | Пожарный пост | 16,7 | |
| B2 | 1.3.4 | Комната отдыха (Охрана) | 24,0 | |
| B2 | 1.3.5 | Комната отдыха (Охрана) | 20,1 | |
| B2 | 1.3.6 | С/у | 2,0 | |
| B2 | 1.3.7 | Душ | 4,0 | |
| B2 | 1.3.8 | Коридор | 3,6 | |
| B2 | 1.3.9 | Кухня (Охрана) | 5,7 | |
| B2 | 1.4.1 | Инвентарная | 25,5 | |
| B2 | 1.4.2 | Вестибюль | 47,4 | |
| B2 | 1.4.3 | Съемочный павильон | 105,0 | |
| B2 | 1.4.4 | Операторская | 30,8 | |
| B2 | 1.4.5 | С/у | 4,1 | |
| B2 | 1.4.6 | Кладовая | 16,1 | |
| B2 | 1.4.7 | Костюмерная | 15,1 | |
| B2 | 1.4.8 | Гримерная | 9,7 | |
| B2 | 1.4.9 | Гримерная | 14,7 | |
| B2 | 1.5.1 | Помещение АХО | 66,2 | |
| B2 | 1.5.2 | Коридор | 44,5 | |
| B2 | 1.5.3 | Помещение IT | 8,6 | |
| B2 | 1.5.4 | Помещение инженеров | 9,4 | |
| B2 | 1.5.5 | Кроссовая | 18,5 | В3 |
| B2 | 1.5.6 | Электрощитовая | 8,4 | В2 |
| B2 | 1.5.7 | Кроссовая | 23,0 | В2 |
| B2 | 1.5.8 | Электрощитовая | 16,6 | В2 |
| B2 | 1.6.1 | Тамбур | 3,5 | |
| B2 | 1.6.2 | Кладовая сухих продуктов | 22,4 | |
| B2 | 1.6.3 | Кладовая овощей | 19,0 | |
| B2 | 1.6.7 | Коридор | 9,1 | |
| B2 | 1.6.8 | Кладовая отходов | 63,2 | |
| B2 | 1.6.9 | Ресторан | 183,6 | |
| B2 | 1.6.10 | С/У | 1,2 | |
| B2 | 1.6.11 | Коридор | 13,8 | |
| B2 | 1.6.12 | С/У | 1,3 | |
| B2 | 1.6.13 | Кладовая | 6,8 | |
| B2 | 1.6.14 | Гардероб персонала | 4,0 | |
| B2 | 1.6.15 | Душ | 1,9 | |
| B2 | 1.6.16 | Доготовочное помещение | 14,5 | |
| B2 | 1.6.17 | Моечная столовой посуды | 9,5 | |
| B2 | 1.6.18 | С/У | 2,2 | |
| B2 | 1.6.19 | ПУИ | 2,4 | В4 |
| B2 | 1.6.21 | Кабинет | 6,2 | |
| B2 | 1.6.22 | С/У | 1,4 | |
| B2 | 1.7.1 | Тамбур | 11,7 | |
| B2 | 1.7.2 | Пункт приема одежды в химчистку | 6,4 | |
| B2 | 1.7.3 | Фойе | 22,6 | |
| B2 | 1.7.4 | С/у | 2,1 | |
| B2 | 1.7.5 | Комната персонала | 4,2 | |
| B2 | 1.7.7 | Лобби | 18,6 | |
| B2 | 1.7.10 | Тамбур | 4,5 | |
| B2 | 1.7.11 | Подсобное помещение аптеки | 8,7 | |
| B2 | 1.7.12 | Цветочный киоск | 21,4 | |
| B2 | 1.7.13 | Аптечный киоск | 30,4 | |
| B2 | 1.7.14 | Ателье | 51,1 | |
| B2 | 1.7.15 | Пункт починки одежды | 11,4 | |
| B2 | 1.7.17 | ПУИ | 1,0 | В4 |

Общий итог: 88 — 2459,1

Расшифровка марки помещения:

B1 1.1.1 — Номер помещения; Тип помещения; Номер этажа; Часть здания

Части здания:

- B0 Стилобат
- B1 Башня 1
- B2 Башня 2

Типы помещений 1-го этажа:

1. МОП
2. Сервисные службы
3. Службы охраны
4. Съемочный павильон
5. Технические и вспомогательные помещения
6. Технология кухни
7. Сервисы (аренда)

Условные обозначения:

LT 1.0.0 - Маркировка осветительных приборов

+2600 - Высота от уровня чистого пола этажа до нижнея части осветительного оборудования

Примечание:

1. Смотреть совместно с планом отделки потолка, Лист 01.04.01 План потолков
2. РВ – отрезки равного размера в данной размерной цепочке.
3. Все видимое оборудование на потолке необходимо согласовать.
4. Аварийное и техническое освещение смотреть в разделе ЭО
5. Мебельную подсветку см. развертки и деталировочные чертежи
6. Расположение и спецификацию торшеров и индивидуальных светильников на рабочих столах см. Лист 01.10.01 План декоративных элементов
7. Потолочную инсталляцию см. Прилагаемые документы к Тому шифр 20086_TKF.2.АИ.2

Спецификация осветительных приборов 1-го этажа башни В2

| Марка | Описание | Производитель | Модель | Длина, п/м | Цвет корпуса | Кол-во, шт. |
|---|---|---|---|---|---|---|
| LT1.0.1 | Встраиваемый светильник даунлайт STELO 75 FIXED IP54 GLASS LED, 10(12) W 4000K, управление DALI, функция CLO, SDCM 3, Индекс цветопередачи CRI90, цвет корпуса - Черный(RAL 9005). Габариты: Ø86xH100 мм | FAGERHULT | 69010.518-402 | 0 | Черный (RAL 9005) | 67 |
| LT1.0.2 | Встраиваемый светильник даунлайт STELO 75 FIXED IP54 GLASS LED, 10(12) W 4000K, управление DALI, функция CLO, SDCM 3, Индекс цветопередачи CRI90, цвет корпуса - Белый (RAL 9016). Габариты: Ø86xH100 мм | FAGERHULT | 69009.518-402 | 0 | Белый (RAL 9016) | 208 |
| LT1.1.3 | Встраиваемый прямоугольный светильник Concert Linear LED, 23 W 4000K DALI цвет корпуса - Черный(RAL 9005). Габариты: 330 x 50 x H62 мм | Whitecroft | LMPBH44K-T62 | 0 | Черный (RAL 9005) | 51 |
| LT2.0.2 | Подвесной линейный светильник Notor 65, трехслойный микропризматический рассеиватель Delta, 800 C HL LED, 19(21)Вт, 4000K, DALI, функция CLO, SDCM 3, цвет корпуса RAL9016 AS, комплект аксессуаров для монтажа. Габариты: 836 x 65 x H65 мм | FAGERHULT | 13411.xxx-309 | 3,3 | Белый (RAL 9016) | 4 |
| LT2.0.4 | Подвесной линейный светильник Notor 65, трехслойный микропризматический рассеиватель Delta, 1200 S HL LED, 34(38)Вт, 4000K, DALI, функция CLO, SDCM 3, цвет корпуса RAL9016 AS, комплект аксессуаров для монтажа. Габариты: 1256 x 65 x H65 мм | FAGERHULT | 13379-306 | 8,8 | Белый (RAL 9016) | 7 |
| LT2.0.5 | Подвесной линейный светильник Notor 65, трехслойный микропризматический рассеиватель Delta, 1200 S HL LED, 27(30)Вт, 4000K, DALI, функция CLO, SDCM 3, цвет корпуса RAL9016 AS, комплект аксессуаров для монтажа. Габариты: 1256 x 65 x H65 мм цвет корпуса - Белый. Габариты: 836 x 65 x H65 мм | FAGERHULT | 13379.xxx-306 | 1,3 | Белый (RAL 9016) | 1 |
| LT2.0.7 | Подвесной линейный светильник Notor 65, трехслойный микропризматический рассеиватель Delta, 1200 C HL LED, 27(30)Вт, 4000K, DALI, функция CLO, SDCM 3, цвет корпуса RAL9016 AS, комплект аксессуаров для монтажа. Габариты: 1256 x 65 x H65 мм | FAGERHULT | 13419.xxx-309 | 3,8 | Белый (RAL 9016) | 3 |
| LT2.0.8 | Подвесной линейный светильник Notor 65, трехслойный микропризматический рассеиватель Delta, 2400 S HL LED, 65(73)Вт, 4000K, DALI, функция CLO, SDCM 3, цвет корпуса RAL9016 AS, комплект аксессуаров для монтажа. Габариты: 2506 x 65 x H65 мм Светильник - 2506 x 65 x H65 мм, модуль 2400, 1xLED 75, 75.0 W, 7000 lm, цвет корпуса - белый, RAL 9016. | FAGERHULT | 13395-306 | 7,5 | Белый (RAL 9016) | 3 |
| LT2.0.10 | Подвесной линейный светильник Notor 65, трехслойный микропризматический рассеиватель Delta, 2400 S HL LED, 54(58)Вт, 4000K, DALI, функция CLO, SDCM 3, цвет корпуса RAL9016 AS, комплект аксессуаров для монтажа. Габариты: 2506 x 65 x H65 мм | FAGERHULT | 13395.xxx-306 | 40,1 | Белый (RAL 9016) | 16 |
| LT2.0.12 | Подвесной линейный светильник Notor 65, трехслойный микропризматический рассеиватель Delta, 2400 C HL LED, 54(58)Вт, 4000K, DALI, функция CLO, SDCM 3, цвет корпуса RAL9016 AS, комплект аксессуаров для монтажа. Габариты: 2506 x 65 x H65 мм | FAGERHULT | 13435.xxx-309 | 7,5 | Белый (RAL 9016) | 3 |
| LT2.0.14 | Подвесной линейный светильник Notor 65, трехслойный микропризматический рассеиватель Delta, 800 C LL LED, 10(11)Вт, 4000K, DALI, функция CLO, SDCM 3, цвет корпуса RAL9016 AS, комплект аксессуаров для монтажа. Габариты: 836 x 65 x H65 мм | FAGERHULT | 13410-309 | 6,7 | Белый (RAL 9016) | 8 |
| LT2.0.15 | Подвесной линейный светильник Notor 65, трехслойный микропризматический рассеиватель Delta, 1200 S LL LED, 14(16)Вт, 4000K, DALI, функция CLO, SDCM 3, цвет корпуса RAL9016 AS, комплект аксессуаров для монтажа. Габариты: 1256 x 65 x H65 мм | FAGERHULT | 13378-306 | 10 | Белый (RAL 9016) | 8 |
| LT2.0.18 | Подвесной линейный светильник Notor 65, трехслойный микропризматический рассеиватель Delta, 2400 C LL LED, 29(31)Вт, 4000K, DALI, функция CLO, SDCM 3, цвет корпуса RAL9016 AS, комплект аксессуаров для монтажа. Габариты: 2506 x 65 x H65 мм | FAGERHULT | 13434-309 | 40,1 | Белый (RAL 9016) | 16 |

Спецификация осветительных приборов 1-го этажа башни В2

| Марка | Описание | Производитель | Модель | Длина, п/м | Цвет корпуса | Кол-во, шт. |
|---|---|---|---|---|---|---|
| LT2.1.0 | Подвесной светильник цилиндрической формы MAYAK Bliss DEC LED, 10 W 4000K DALI цвет корпуса - черный Габариты: Ø85xH300 мм | MAYAK | | 0 | Черный (RAL 9005) | 44 |
| LT2.6.2 | Светильник подвесной FAGERHULT Pleiad G4 128 HL LED, 20W 4000K управление DALI, SDCM 3 цвет корпуса - Серый RAL7047 AS, цвет отражателя - белый RAL9016, Комплект аксессуаров для монтажа. Габариты: Ø129xH134 мм | FAGERHULT | 72642.xxx-319 | 0 | Серый (RAL 7047) | 28 |
| LT2.6.3 | Светильник подвесной FAGERHULT Pleiad G4 128 ML LED, 11W 4000K управление DALI, SDCM 3 цвет корпуса - Белый RAL9016 AS, Комплект аксессуаров для монтажа. Габариты: Ø129xH134 мм | FAGERHULT | 72578-386 | 0 | Белый (RAL 9016) | 3 |
| LT2.6.4 | Светильник подвесной FAGERHULT Pleiad G4 128 LL LED,8W 4000K управление DALI, SDCM 3 цвет корпуса - Серый RAL7047 AS, цвет отражателя - белый RAL9016, Комплект аксессуаров для монтажа. Габариты: Ø129xH134 мм | FAGERHULT | 72431.xxx-319 | 0 | Серый (RAL 7047) | 64 |
| LT2.6.6 | Светильник встраиваемый FAGERHULT Pleiad G4 125 HL LED,20W 4000K DALI цвет корпуса - белый, отражатель - серый Габариты: Ø125xH98 мм | FAGERHULT | 73253-402 | 0 | Белый (RAL 9016) | 17 |
| LT3.3.0 | Светильник подвесной FAGERHULT Pozzo scale opal DI 850 LED, 64W 4000K DALI цвет корпуса - Белый Габариты: Ø855xH59 мм | FAGERHULT | 56115-402 | 0 | Белый (RAL 9016) | 2 |
| LT4.1.0 | Светодиодный светильник Varton IRON 2.0 1190x109x66 мм, с рассеивателем ОПАЛ 44Вт 4000 K 4728 lm. Класс защиты IP67 | Varton | V1-IA-70156-03000-6704440 | 33,3 | Белый (RAL 9016) | 28 |
| LT4.1.2 | Светодиодный светильник Varton_IRON 2.0 1190x109x66 мм, с рассеивателем ОПАЛ, 34.7 Вт, t=4000 K, 3739 lm. Класс защиты IP67 | Varton | V1-I0-70156-03ATO-6703640 | 39,3 | Белый (RAL 9016) | 33 |
| LT6.1 | Светильник светодиодный линейный индивидуального изготовления. Оптика: 15*x50*. Материал: Алюминий. Отделка: покраска по RAL. Источник света: LED, 4000K. световой поток: 1500 Лм, мощность 16Вт. Степень защиты: IP20. Питание: отдельное. Производство: Россия. Габариты сегмента: 35*35*1000 мм | MAYAK | на заказ | 159,9 | Белый (RAL 9016) | 36 |
| LT6.4 | Светильник светодиодный линейный индивидуального изготовления. Оптика: 15*x50*. Материал: Алюминий. Отделка: покраска по RAL. Источник света: LED, 4000K. световой поток: 1500 Лм, мощность 16Вт. Степень защиты: IP54. Питание: отдельное. Производство: Россия. Габариты сегмента: 35*35*1000 мм | MAYAK | на заказ | 31 | Белый (RAL 9016) | 16 |
| LT7.2.0 | Модульный светильник-панель накладной; MAYAK LED PANEL; цвет: белый; размер: L=595mm W=595mm H27mm; 20W, 2100lm, 4000K, IP65, 220V | MAYAK | | 0 | Белый (RAL 9016) | 16 |
| LT12.1 | Встраиваемый светильник Comboline Spotlight Recessed Medium LED, 7 W 3000K DALI, SDCM 3 цвет корпуса - Белый. Комплект аксессуаров для монтажа.Габариты: Ø40xH73 мм | FAGERHULT | 82818-415 | 0 | Белый (RAL 9016) | 39 |
| LT12.2 | Встраиваемый светильник Comboline Spotlight Recessed Medium LED, 7 W 3000K DALI, SDCM 3 цвет корпуса - Черный. Комплект аксессуаров для монтажа. Габариты: Ø40xH73 мм | FAGERHULT | 82820-415 | 0 | Черный (RAL 9005) | 30 |

Взам. инв. № | Подп. и дата | Инв. № подл.


PMK PROEKT, 7c1 Mashi Poryvayevoy st., off. 831 Moscow, 107078 | Russia
ООО "ПМК ПРОЕКТ" 107078, Россия, Москва, ул. Маши Порываевой, 7с1, оф. 831


| Изм. | Кол.уч. | Лист | №док. | Подп. | Дата |
|---|---|---|---|---|---|
| 1 | | Зам. | | | |
| Изм. внес | | | | | |
| ГАП | | Филлипс М.В. | | | |

20086_TKF.2.АИ.2

ЦЕНТРАЛЬНЫЙ ОФИС АО «ТИНЬКОФФ БАНК» по адресу: г. Москва, ул. Грузинский вал, вл.11

Архитектурно интерьерные решения. Здание 2

| Стадия | Лист | Листов |
|---|---|---|
| РД | 01.05.01 | |

План расстановки осветительного оборудования 1-го этажа башни В2

hyperion