


План расстановки мебели 2-го этажа башни В2 Фрагмент плана санузла М 1 : 25

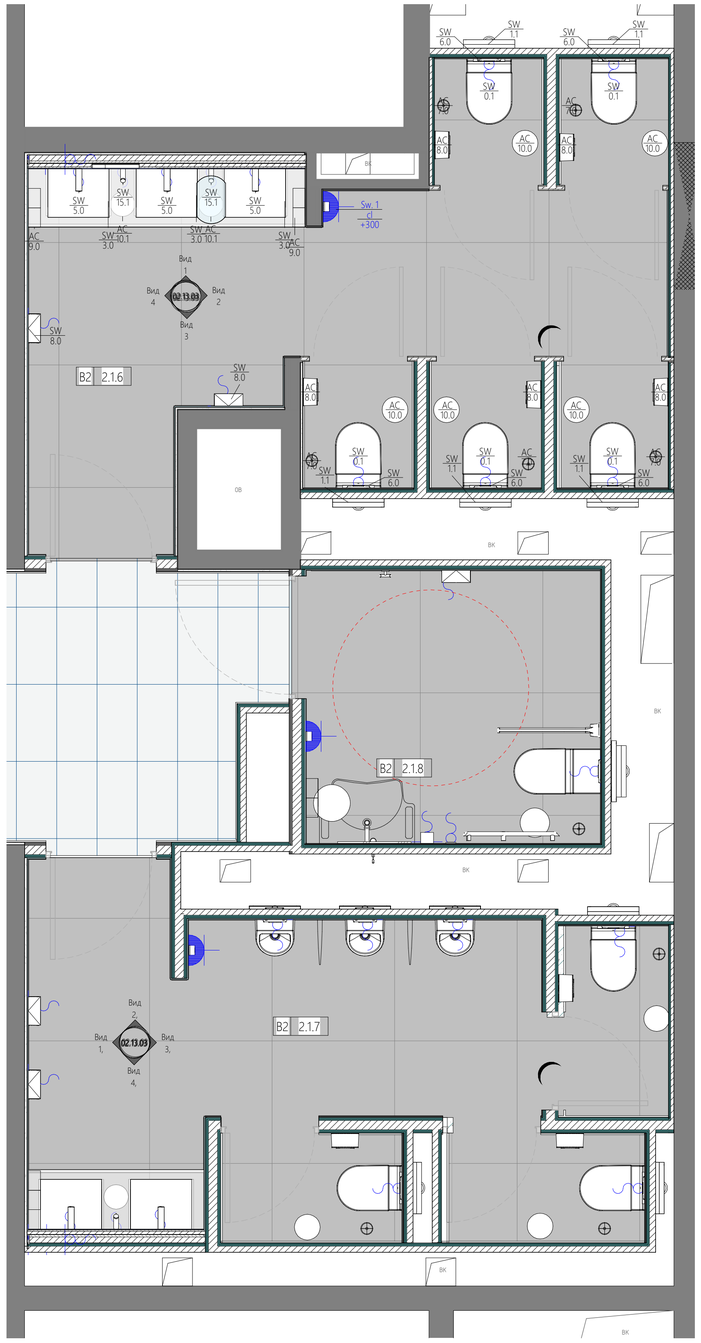

Пом.2.1.6.Вид 1 М 1 : 25

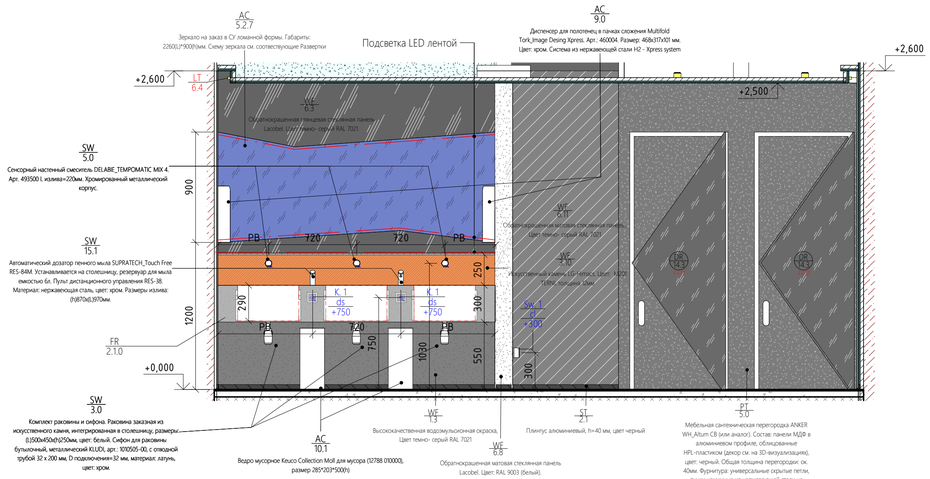

Пом.2.1.6.Вид 3 М 1 : 25

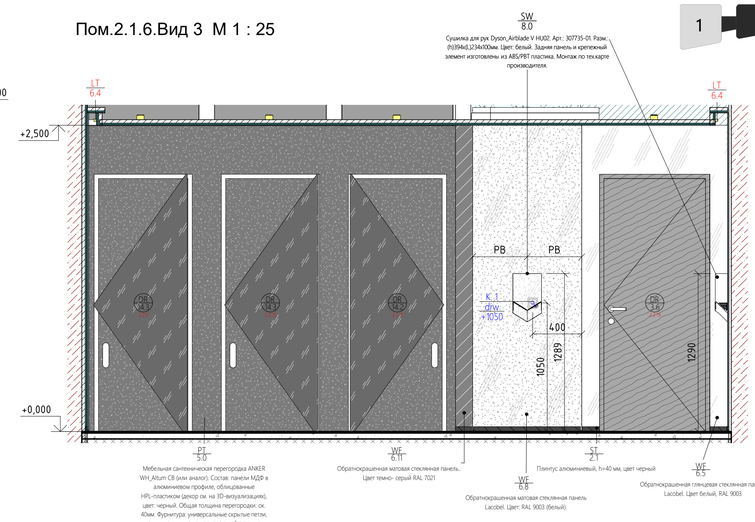


Пом.2.1.6. Вид 4 М 1 : 25


Пом.2.1.6.Вид 2 М 1 : 25

Пом.2.1.7. Вид 2 М 1 : 25


Пом.2.1.7. Вид 4 М 1 : 25

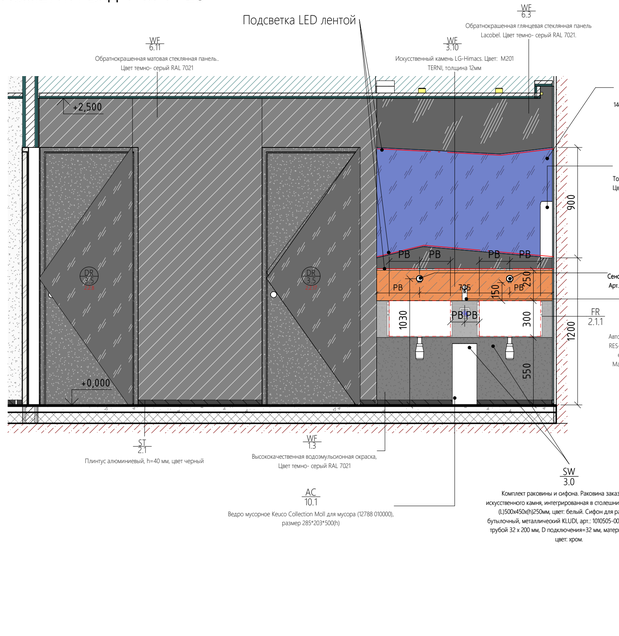

Пом.2.1.7. Вид 1 М 1 : 25

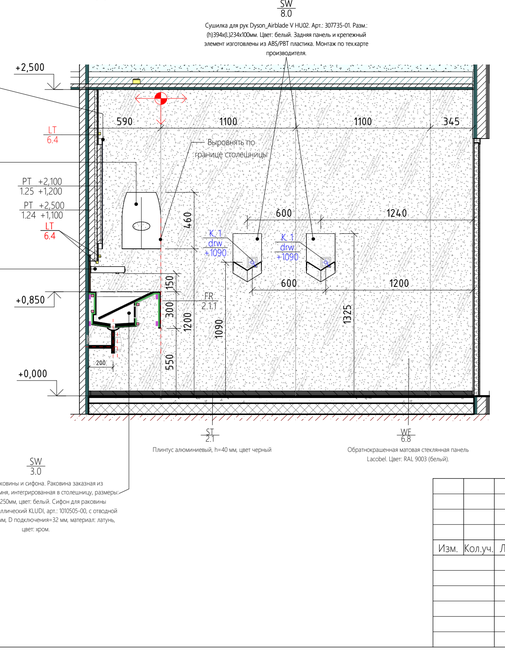

Пом.2.1.7. Вид 3 М 1 : 25

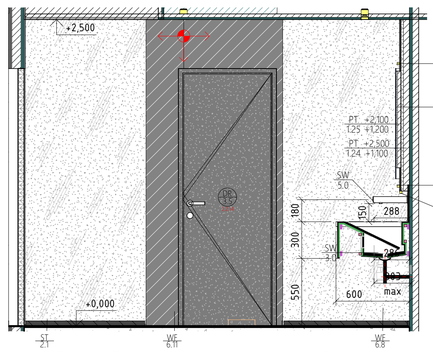

Изм.	Кол.уч.	Лист	№док.	Подп.	Дата	20086_TKF.2.АИ.2	
						ЦЕНТРАЛЬНЫЙ ОФИС АО «ТИНЬКОФФ БАНК» по адресу: г. Москва, ул. Грузинский вал, вл.11	
						Архитектурно интерьерные решения. Здание 2	Стадия: РД; Лист: 02.13.03; Листов:
						Развертки санузла ЛЕВОГО	hyperion

Взам. инв. №

Подп. и дата

Инв. № подл.