

Фрагмент плана переговорные пом. 2.5.20..2.5.22 М 1 : 100

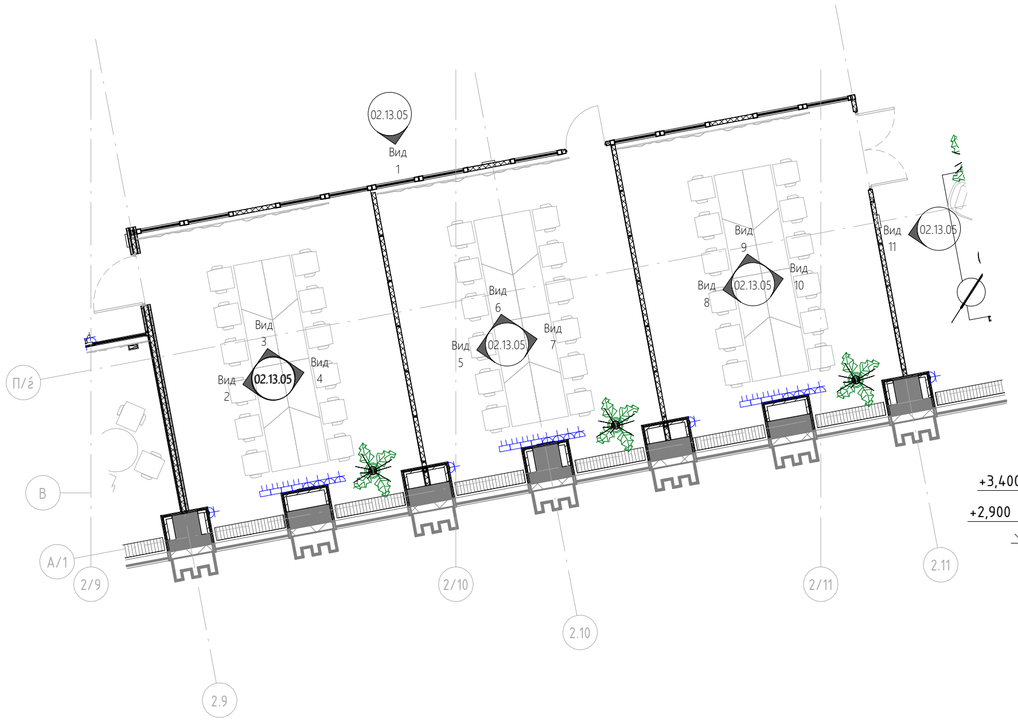


Развертка трансформируемой перегородки пом. 2.5.20..2.5.22. Вид 1 (снаружи) М1 : 75

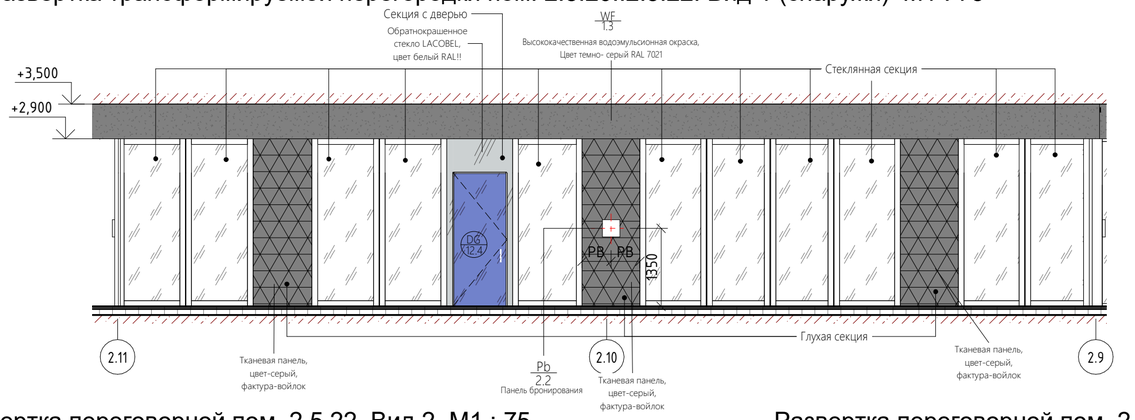

Развертка переговорной пом. 2.5.22. Вид 2 М1 : 75


Развертка переговорной пом. 2.5.22. Вид 4 М1 : 75

Развертка переговорной пом. 2.5.22. Вид 3 М1 : 75

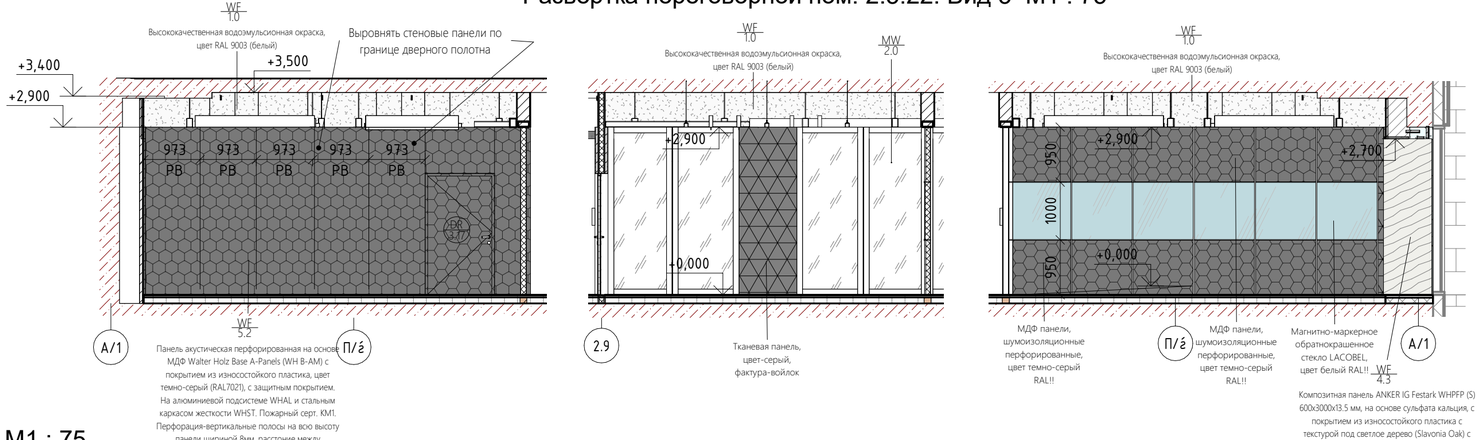


Развертка переговорной пом. 2.5.21. Вид 6 М1 : 75


Развертка переговорной пом. 2.5.21. Вид 5 М1 : 75

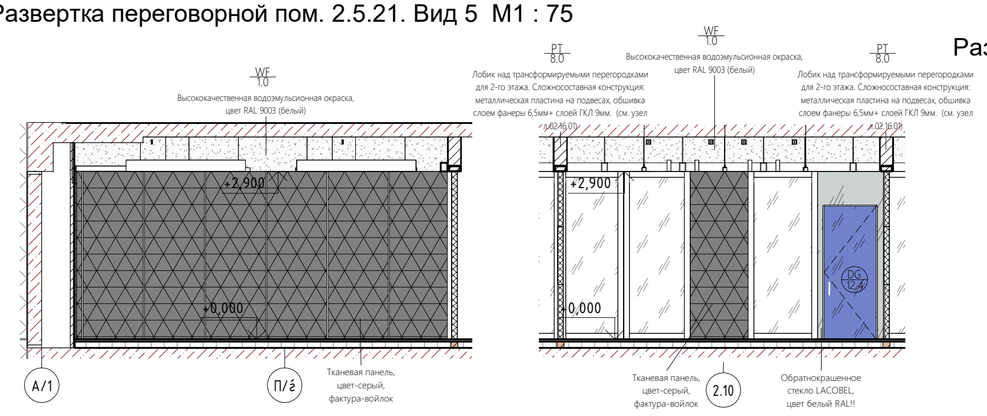


Развертка переговорной пом. 2.5.21. Вид 7 М1 : 75

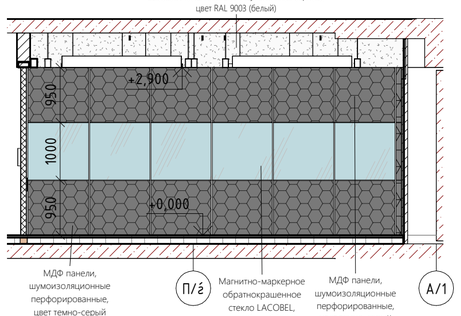


Развертка переговорной пом. 2.5.20. Вид 8 М1 : 75

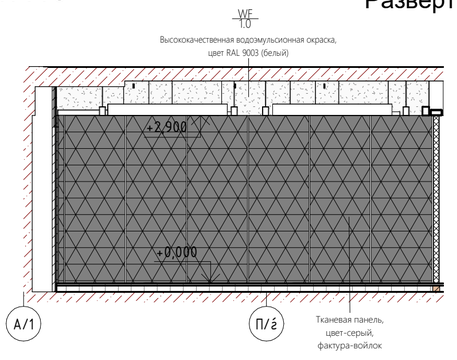


Развертка переговорной пом. 2.5.20. Вид 9 М1 : 75

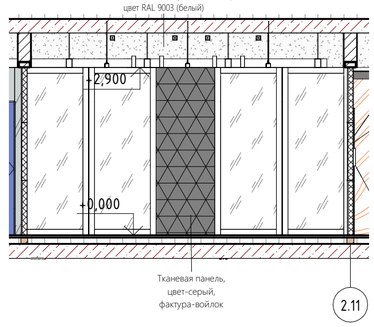

Развертка переговорной пом. 2.5.20. Вид 10 М1 : 75

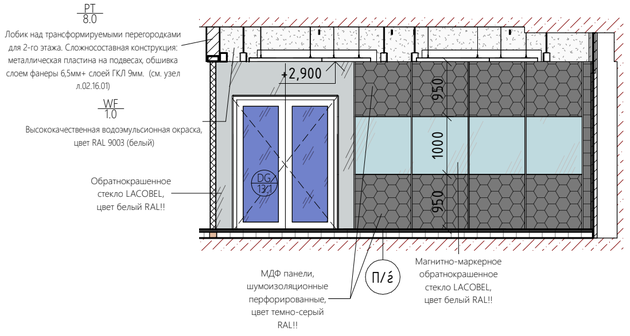

Развертка переговорной пом. 2.5.20. Вид 11 (снаружи) М1 : 75

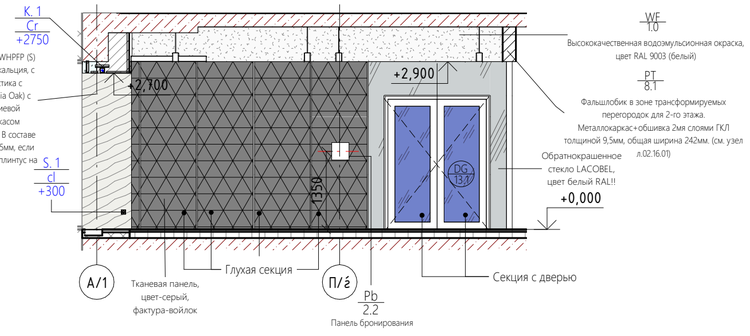

Взам. инв. №	Подп. и дата	Инв. № подл.

Изм.	Кол.уч.	Лист	№док.	Подп.	Дата

20086_TKF.2.АИ.2

ЦЕНТРАЛЬНЫЙ ОФИС АО «ТИНЬКОФФ БАНК» по адресу: г. Москва, ул. Грузинский вал, вл.11

Архитектурно интерьерные решения. Здание 2

Стадия	Лист	Листов
РД	02.13.05	

Развертки трансформируемых стен(ажный фасад, 3 больших)

hyperion