


Фрагмент плана переговорные пом. 2.5.17..2.5.19 М 1 : 200

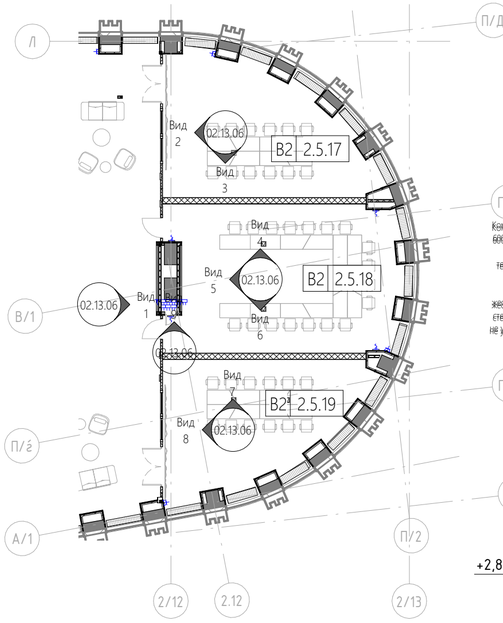

Развертка переговорных 2.5.17...2.5.19 по оси 2/12. Вид 1 (снаружи) М1 : 75

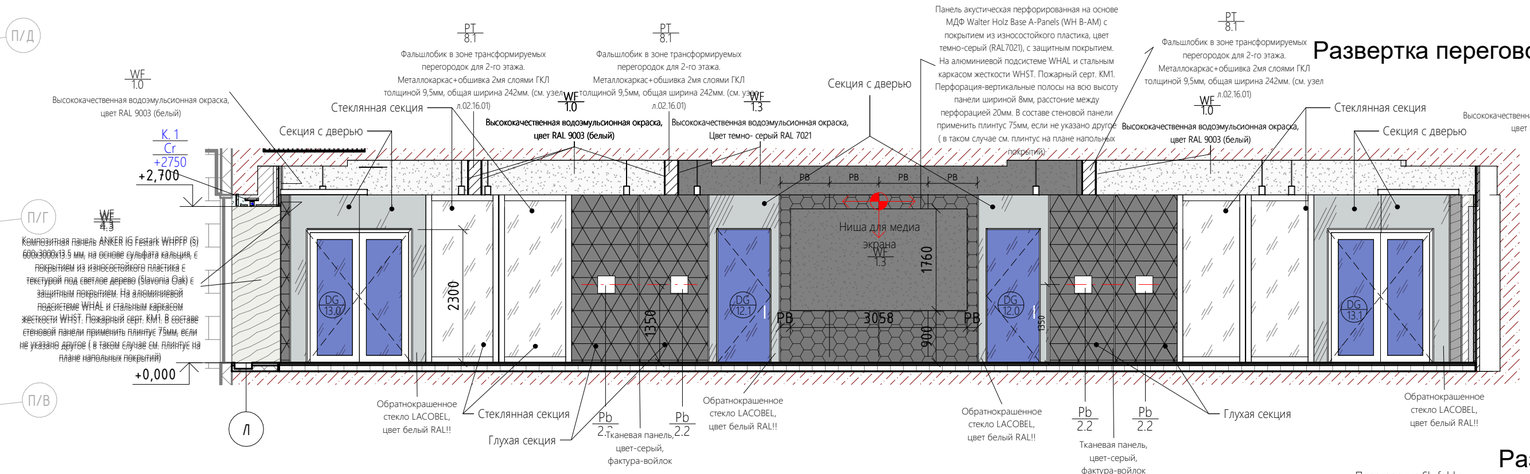


Развертка переговорной 2.5.18. Вид 9 М1 : 75

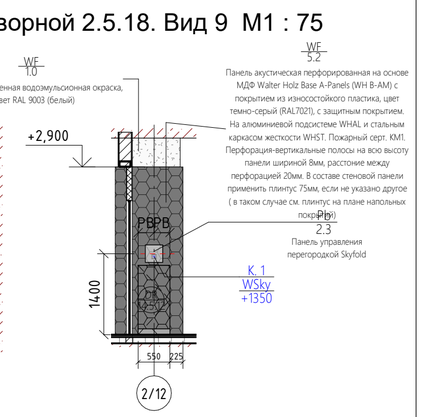


Разрез 1-1 (переговорки нос) М1 : 75


Развертка переговорной 2.5.17. Вид 2 М1 : 75

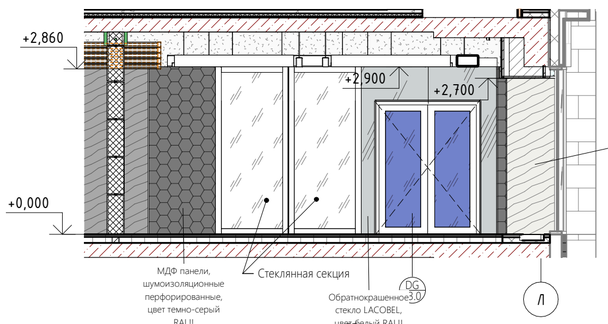


Развертка переговорной 2.5.17. Вид 3 М1 : 75

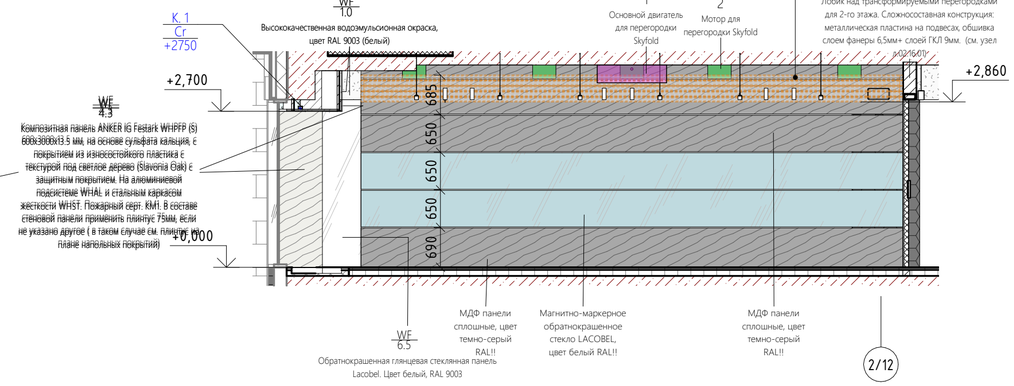


Развертка переговорной 2.5.18. Вид 6 М1 : 75

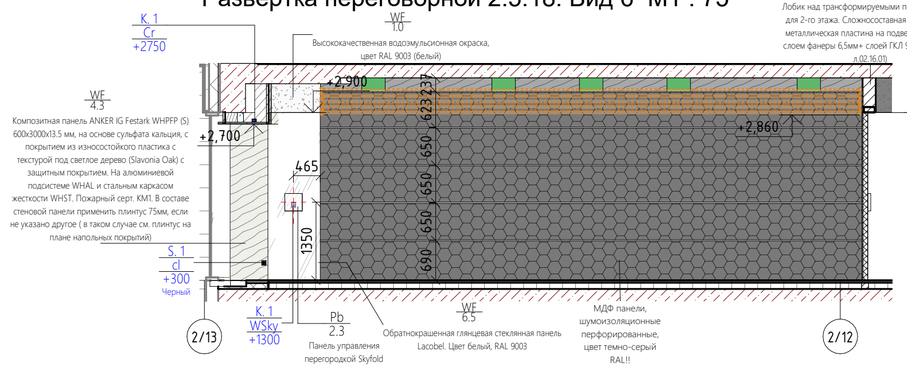

Развертка переговорной 2.5.18. Вид 5 М1 : 75

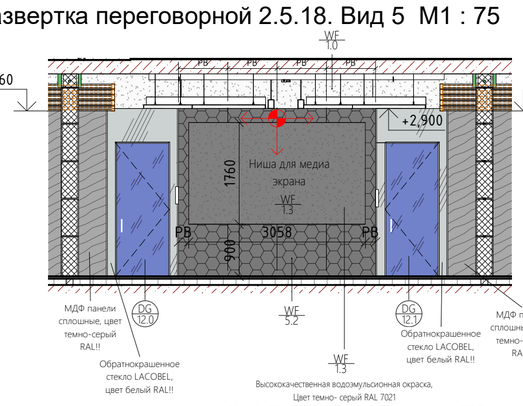


Развертка переговорной 2.5.18. Вид 4 М1 : 75

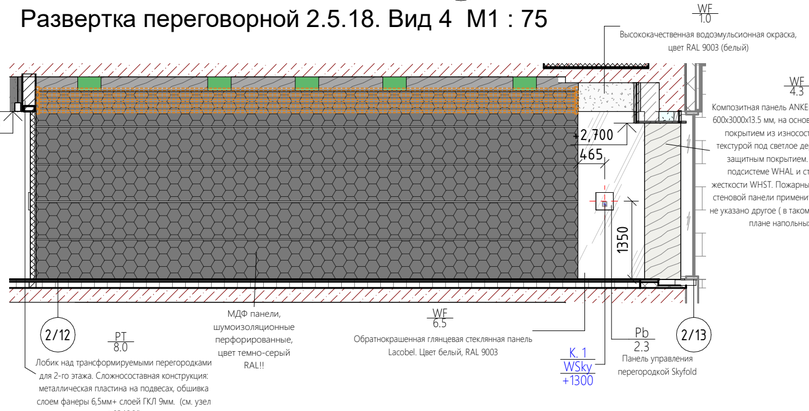

Развертка переговорной 2.5.19. Вид 8 М1 : 75



Развертка переговорной 2.5.19. Вид 7 М1 : 75

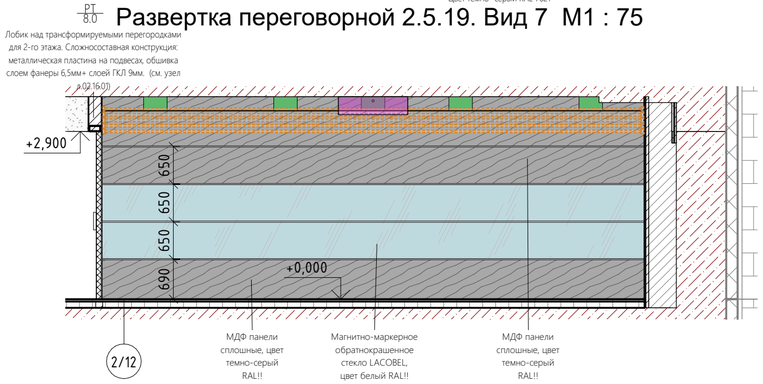

Изм.	Кол.уч.	Лист	№док.	Подп.	Дата	20086_TKF.2.АИ.2		
						ЦЕНТРАЛЬНЫЙ ОФИС АО «ТИНЬКОФФ БАНК» по адресу: г. Москва, ул. Грузинский вал, вл.11		
						Архитектурно интерьерные решения. Здание 2	Стадия: РД	Лист: 02.13.06 / Листов:
						Развертки трансформируемых стен (нос)	hyperion	

Взам. инв. №

Подп. и дата

Инв. № подл.