


Фрагмент плана блока из 4х переговорных М 1 : 100

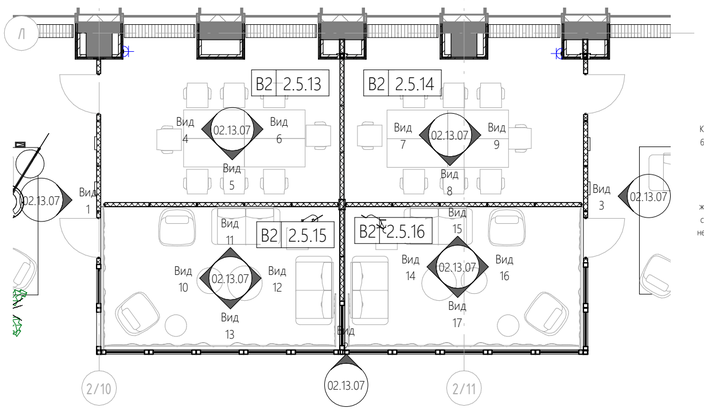

Блок из 4х переговорок. Вид 1 (снаружи) М1 : 75

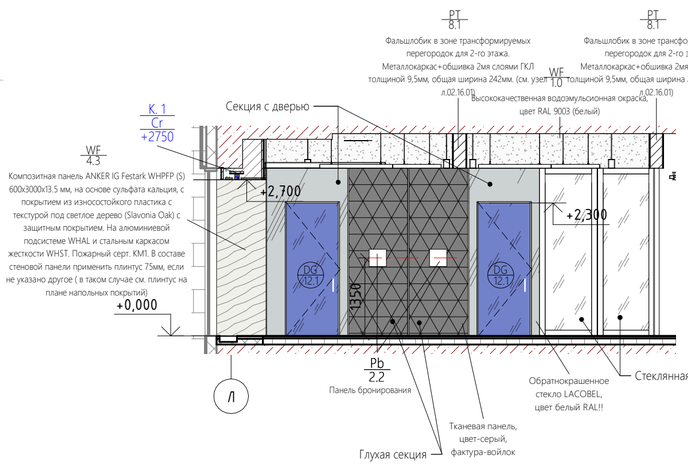


Блок из 4х переговорок. Вид 2 (снаружи) М1 : 75

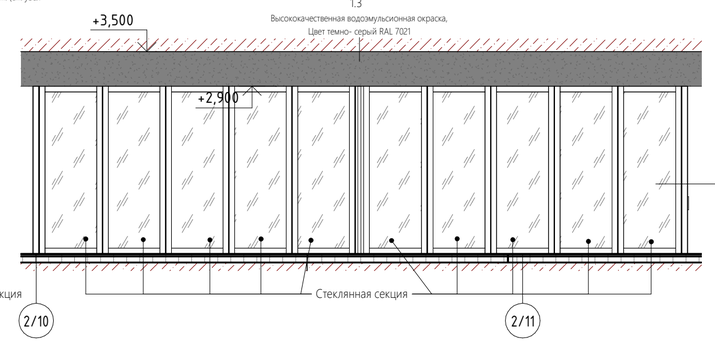

Переговорная 2.5.13. Вид 5 М1 : 75


Блок из 4х переговорок. Вид 3 (снаружи) М1 : 75

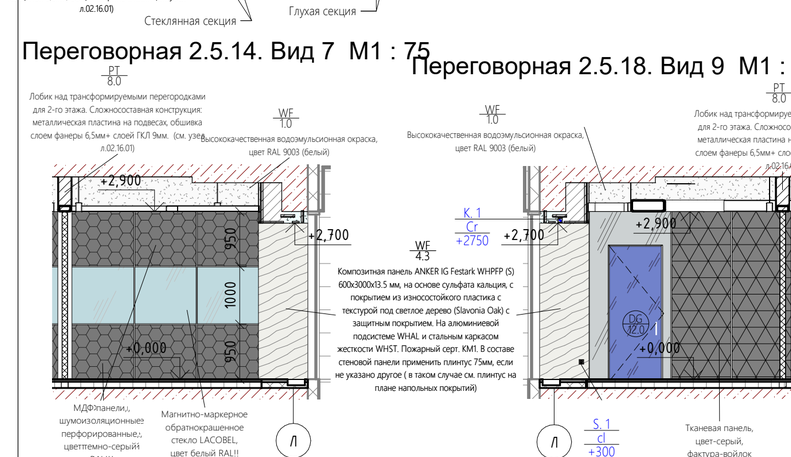


Переговорная 2.5.13. Вид 4 М1 : 75



Переговорная 2.5.13. Вид 6 М1 : 75

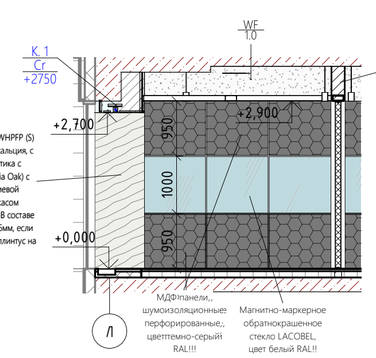

Переговорная 2.5.14. Вид 8 М1 : 75

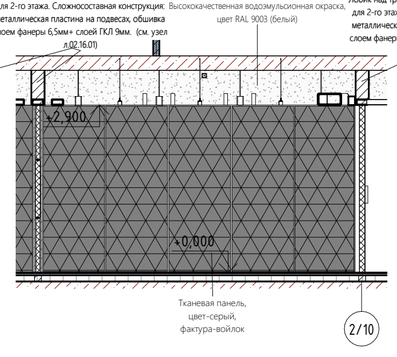

Переговорная 2.5.14. Вид 7 М1 : 75

Переговорная 2.5.18. Вид 9 М1 : 75

Переговорная 2.5.15. Вид 10 М1 : 75



Переговорная 2.5.15. Вид 11 М1 : 75




Переговорная 2.5.15. Вид 12 М1 : 75



Переговорная 2.5.15. Вид 13 М1 : 75



Переговорная 2.5.16. Вид 15 М1 : 75

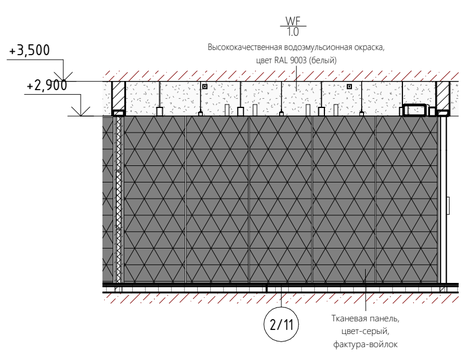


Переговорная 2.5.16. Вид 16 М1 : 75



Переговорная 2.5.16. Вид 17 М1 : 75



Переговорная 2.5.16. Вид 14 М1 : 75

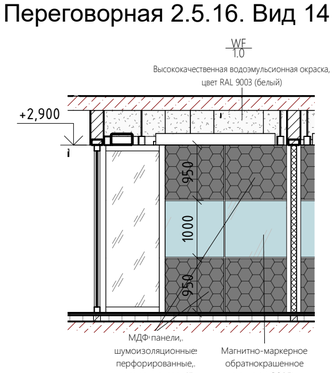

Взам. инв. №

Подп. и дата

Инв. № подл.

Изм.	Кол.уч.	Лист	№док.	Подп.	Дата

20086_TKF.2.АИ.2

ЦЕНТРАЛЬНЫЙ ОФИС АО «ТИНЬКОФФ БАНК» по адресу: г. Москва, ул. Грузинский вал, вл.11

Архитектурно интерьерные решения. Здание 2

Стадия	Лист	Листов
РД	02.13.07	

Развертки трансформируемых стен (блок из 4х переговорок)

hyperion