


Развертка ядра. Северный фасад в осях 2/7-2/11 М1 : 75

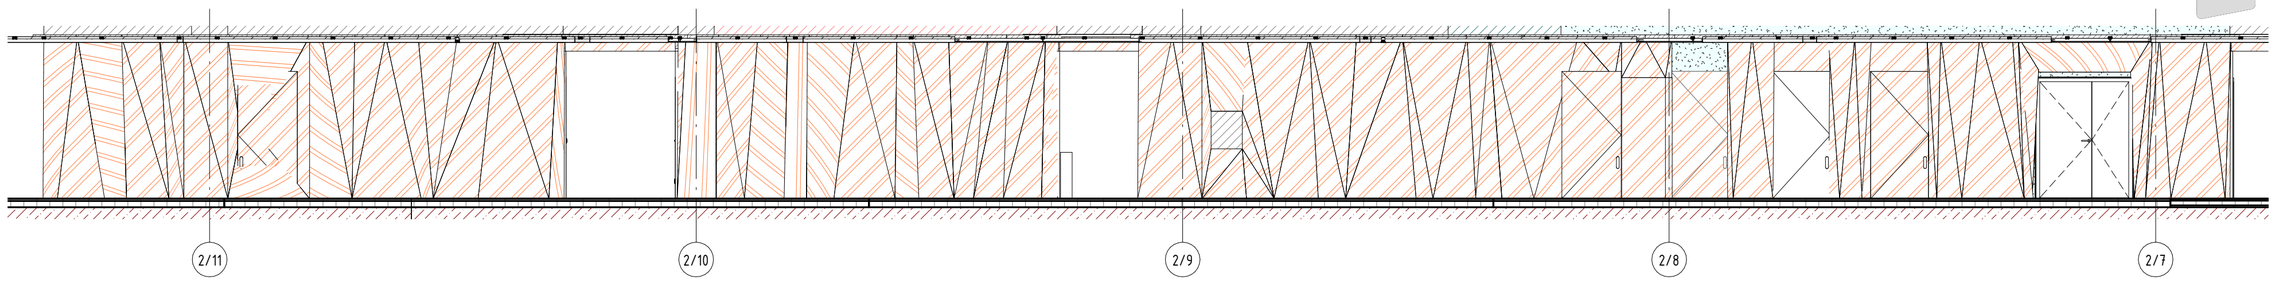


Развертка ядра. Северный фасад в осях 2/3-2/7 М1 : 75

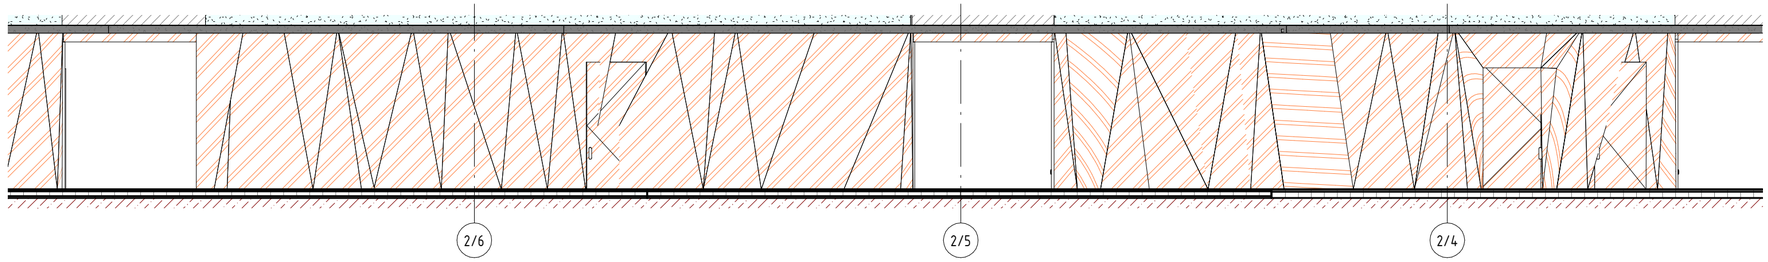


Развертка ядра. Южный фасад в оясх 2/3-2/7 М1 : 75

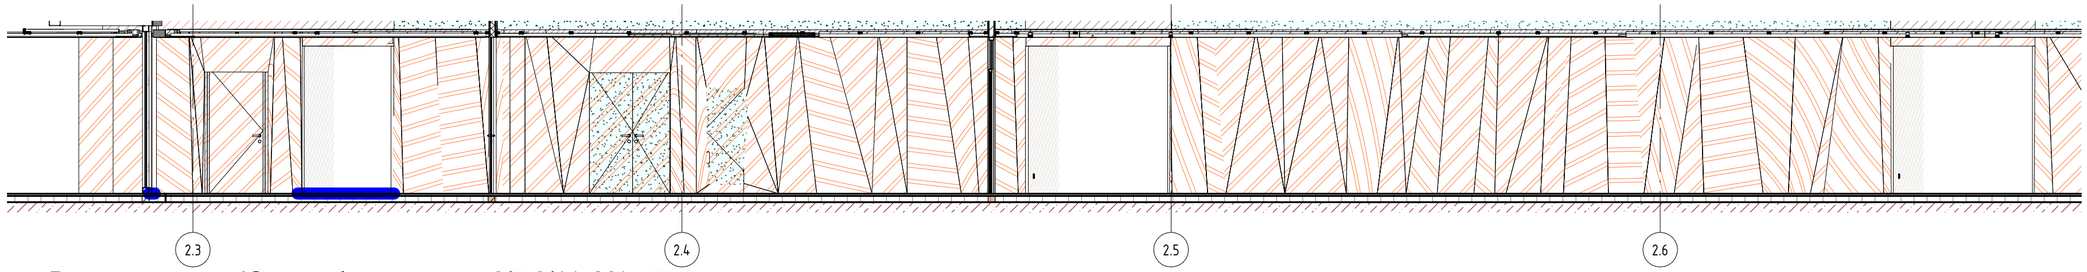


Развертка ядра. Южный фасад в оясх 2/7-2/11 М1 : 75

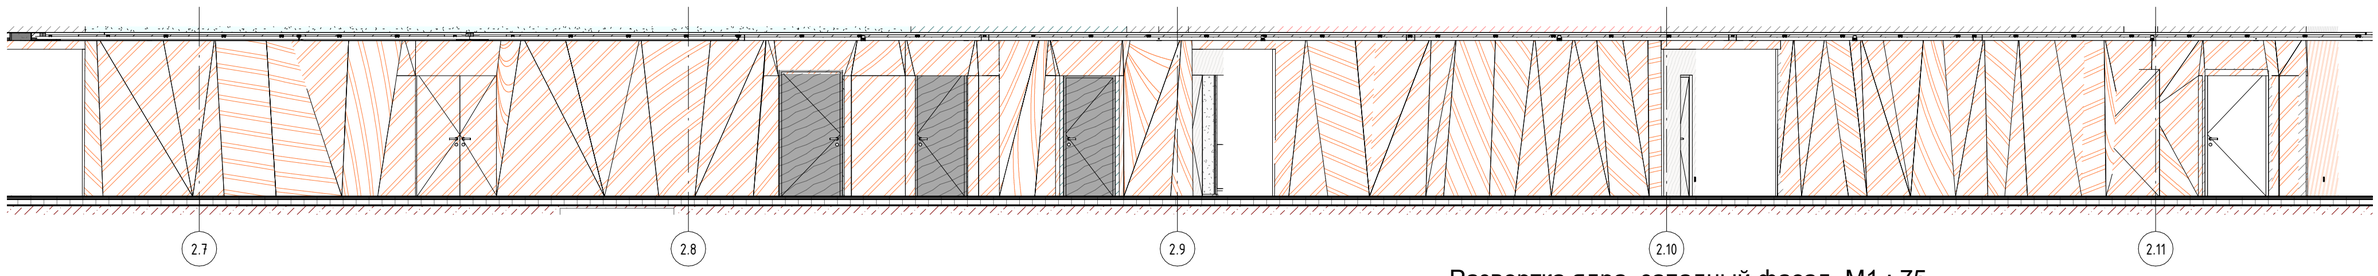

Развертка ядра. Восточный фасад М1 : 75

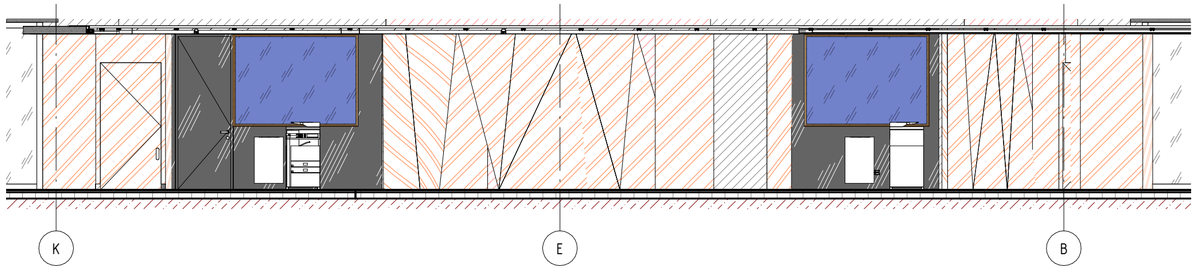

Развертка ядра. западный фасад М1 : 75

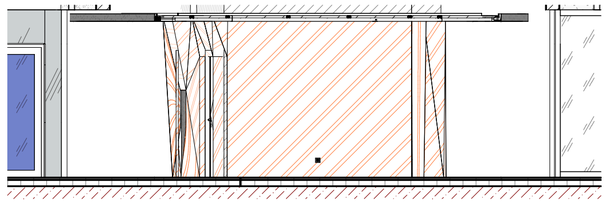

Изм.	Кол.уч.	Лист	№док.	Подп.	Дата	20086_TKF.2.АИ.2		
						ЦЕНТРАЛЬНЫЙ ОФИС АО «ТИНЬКОФФ БАНК» по адресу: г. Москва, ул. Грузинский вал, вл.11		
						Архитектурно интерьерные решения. Здание 2	Стадия: РД	Лист: 02.13.10 / Листов:
						Развертки ядра	hyperion	

Взам. инв. №

Подп. и дата

Инв. № подл.