


Фрагмент плана типовой маленькой переговорной пом. 2.6.4 М 1 : 100

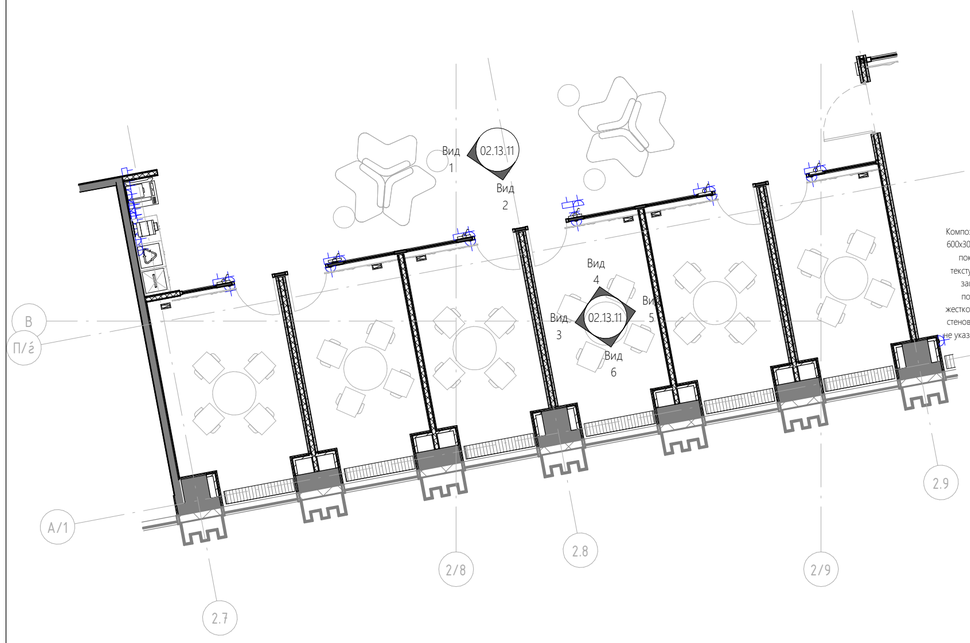


Развертка пом. 2.6.4. Вид 3 М 1 : 50

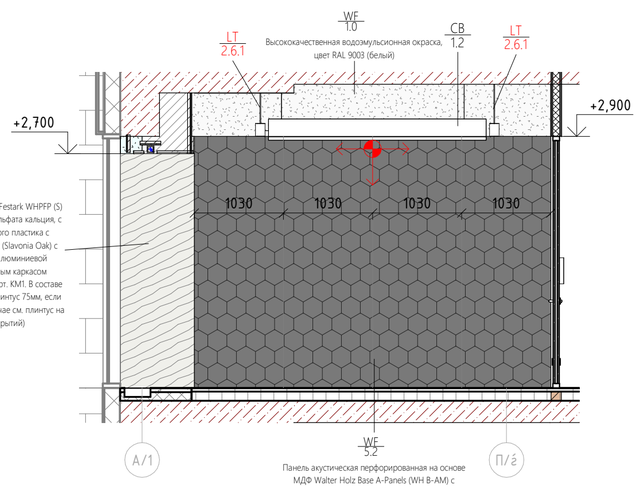


Развертка пом. 2.6.4. Вид 5 М 1 : 50

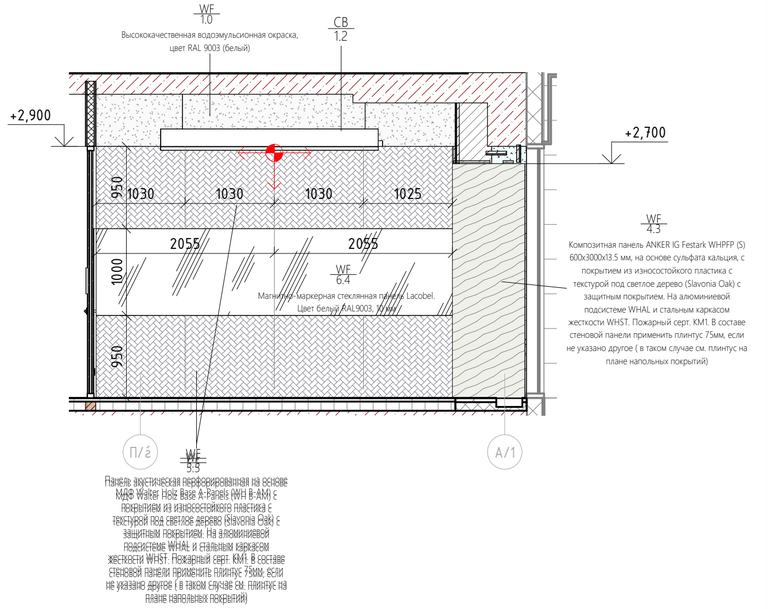


Развертка стены по оси П/ź в осях 2/7..2/9 (Вид 2) М 1 : 50

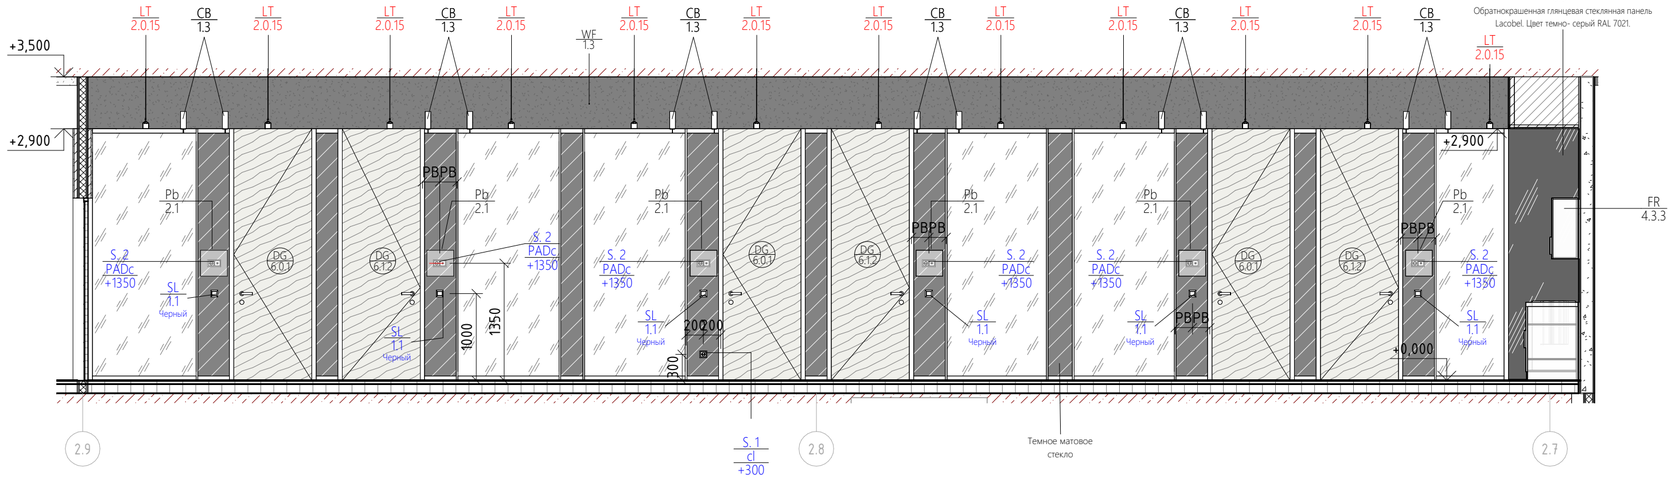


Развертка коридорной принтзоны. Вид 1 М 1 : 50

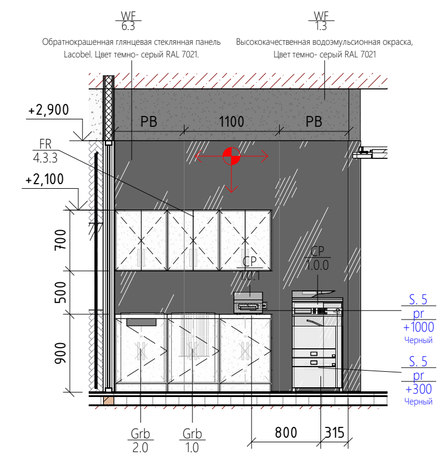

Развертка пом. 2.6.4. Вид 6 М 1 : 50

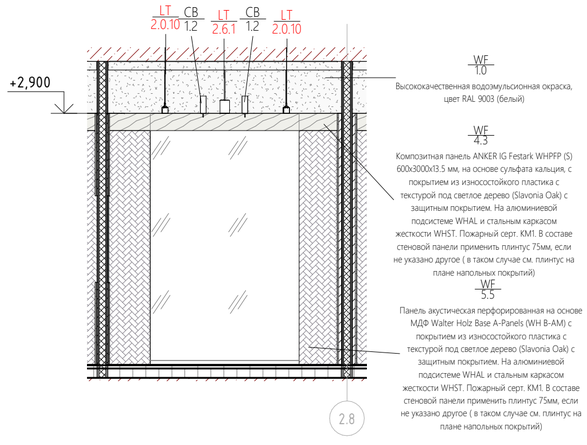

Развертка пом. 2.6.4. Вид 4 М 1 : 50

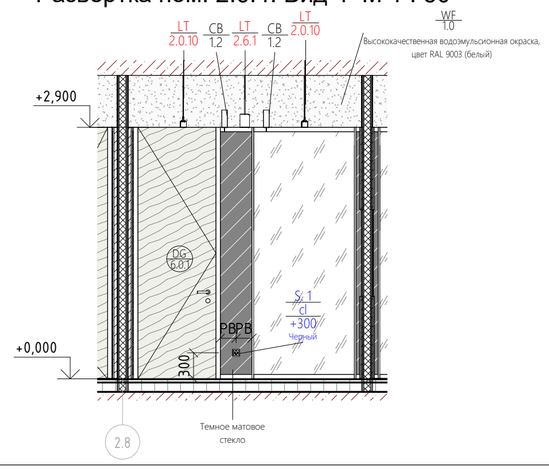

Взам. инв. №

Подп. и дата

Инв. № подл.

Изм.	Кол.уч.	Лист	№док.	Подп.	Дата

20086_TKF.2.АИ.2

ЦЕНТРАЛЬНЫЙ ОФИС АО «ТИНЬКОФФ БАНК» по адресу: г. Москва, ул. Грузинский вал, вл.11

Архитектурно интерьерные решения. Здание 2	Стадия	Лист	Листов
	РД	02.13.11	

Развертка типовой маленькой переговорной

hyperion