


Фрагмент плана сервировочной пом 2.2.1 М 1 : 50

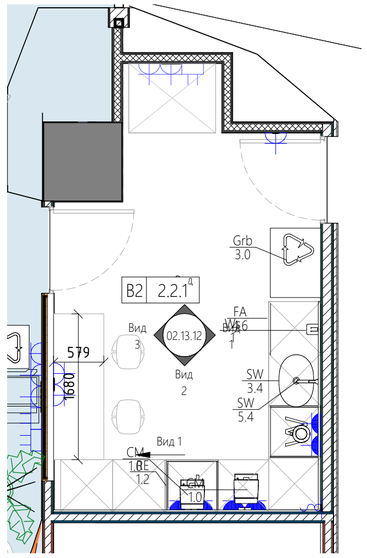


Развертка кухни в пом. 2,2,1. Вид 1 М 1 : 50

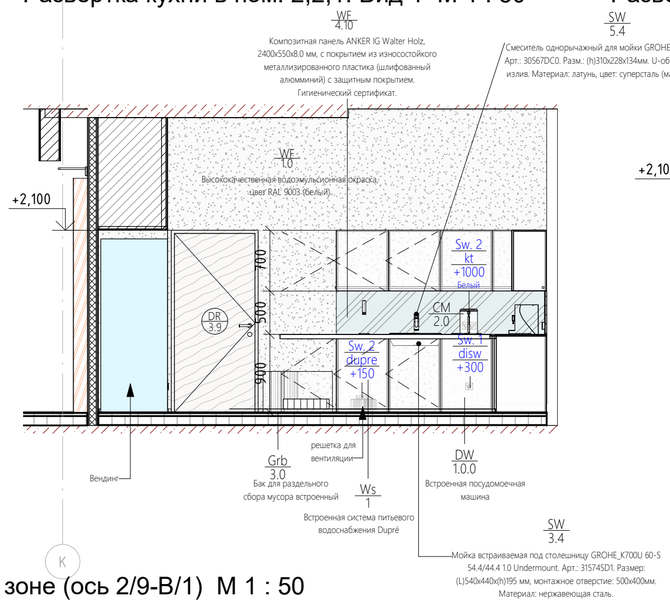


Развертка кухни в пом. 2,2,1. Вид 2 М 1 : 50

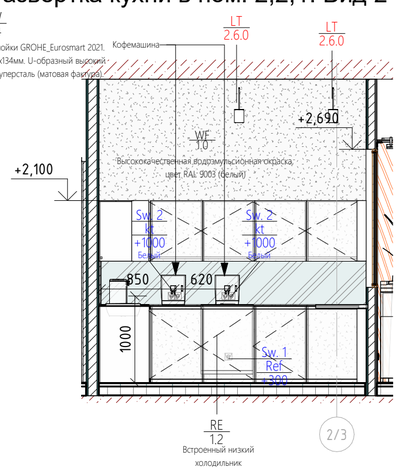


Развертка кухни в пом. 2,2,1. Вид 3 М 1 : 50

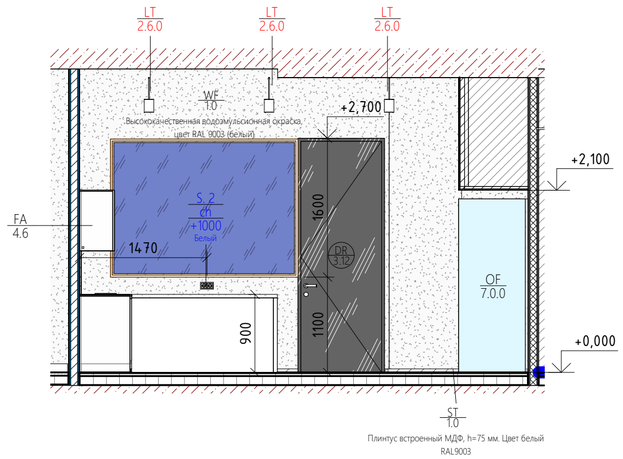


Фрагмент плана встроенной кухни в коридорной зоне (ось 2/9-В/1) М 1 : 50

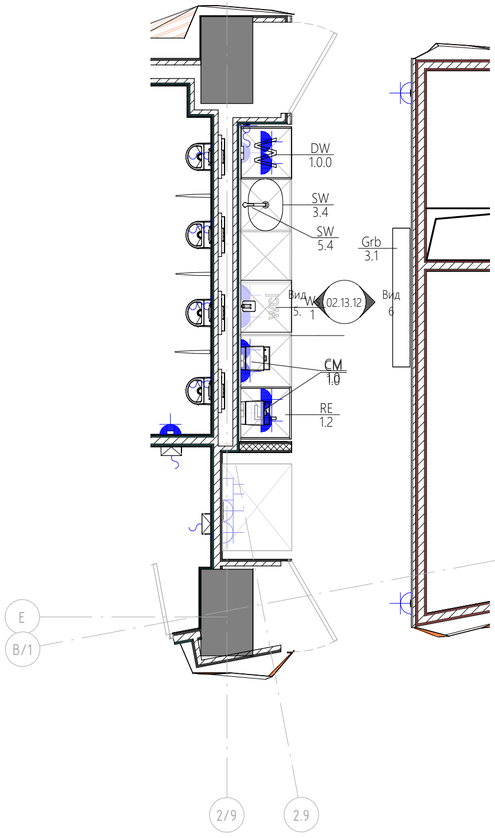


Развертка встроенной кухни в коридорной зоне (ось 2/9-В/1). Вид 5 М 1 : 50

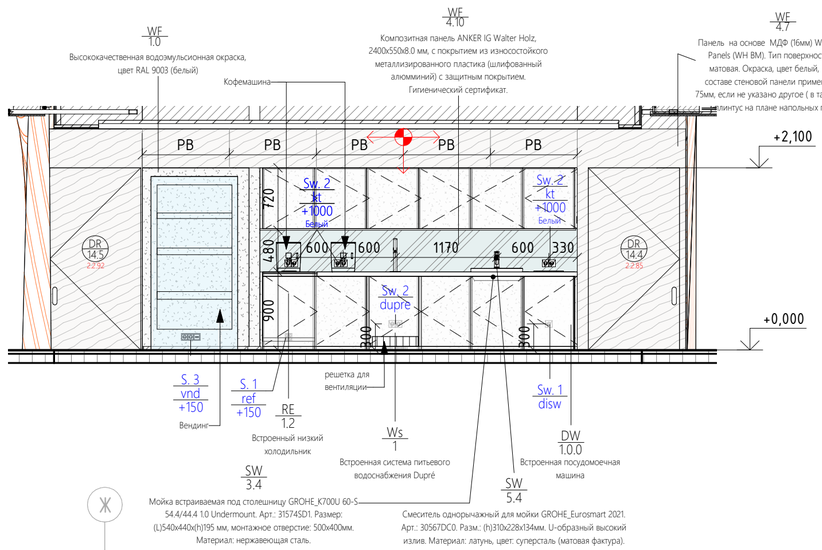

Развертка кухни в пом. 2,2,1. Вид 4 М 1 : 50

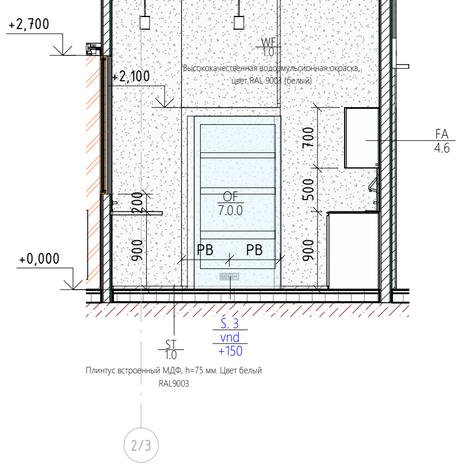

Развертка коридорной зоне (ось 2/9-В/1). Вид 6 М 1 : 50

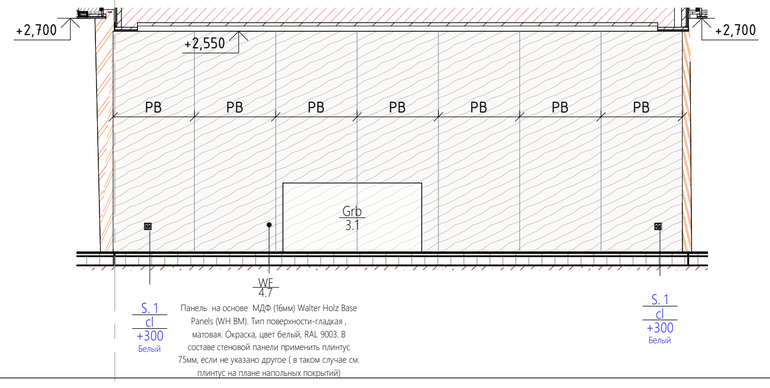

Изм.	Кол.уч.	Лист	№док.	Подп.	Дата	20086_TKF.2.АИ.2			
						ЦЕНТРАЛЬНЫЙ ОФИС АО «ТИНЬКОФФ БАНК» по адресу: г. Москва, ул. Грузинский вал, вл.11			
						Архитектурно интерьерные решения. Здание 2	Стадия: РД	Лист: 02.13.12	Листов:
						Развертки сервировочной (пом. 2.2.1) и встроенной кухни в коридорной зоне (ось 2/9-В/1)	hyperion		

Взам. инв. №

Подп. и дата

Инв. № подл.