


Развертка коридорной зоны ось 2/6-2/7-Е. Вид 1 М 1 : 50

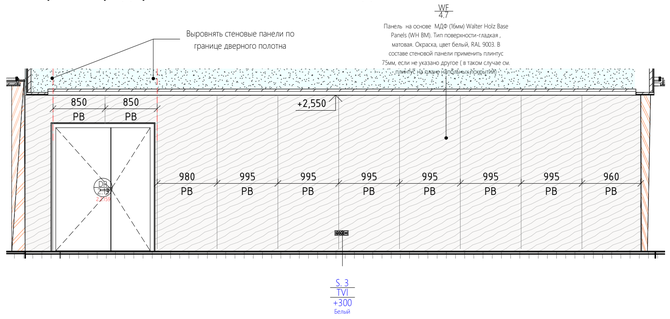


Развертка коридорной зоны ось 2/6-2/7-Е. Вид 2 М 1 : 50

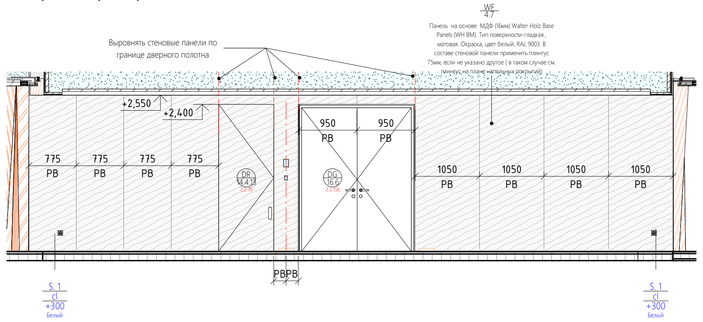


Развертка коридорной зоны ось 2/5-Е. Вид 3 М 1 : 50

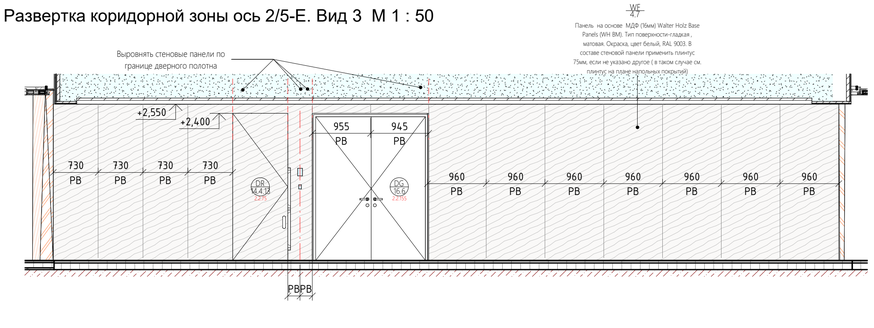


Развертка коридорной зоны ось 2/5-Е. Вид 4 М 1 : 50

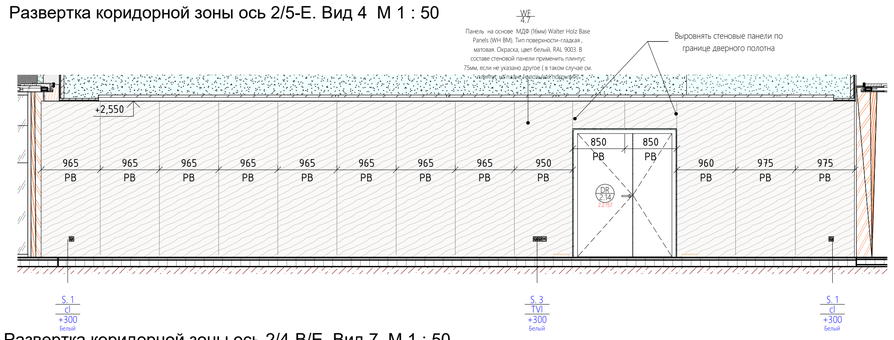


Развертка коридорной зоны ось 2/4-В/Е. Вид 5 М 1 : 50

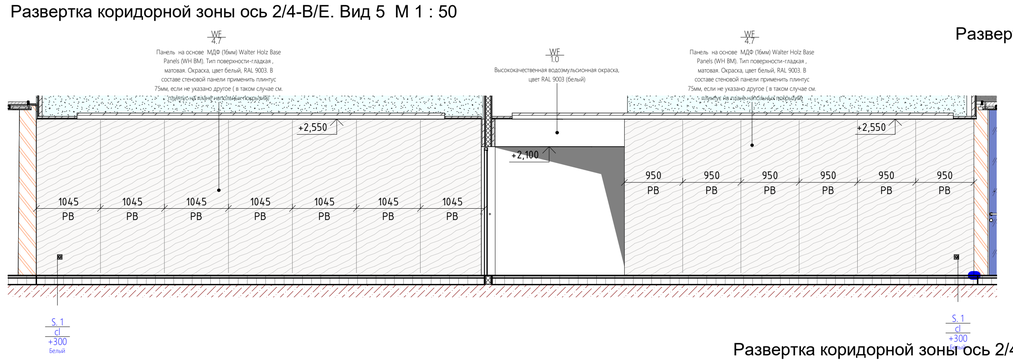


Развертка стен входа в санузлы по оси 2/4. Вид 6 М 1 : 50

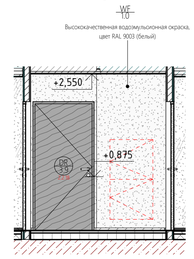


Развертка коридорной зоны ось 2/4-В/Е. Вид 7 М 1 : 50

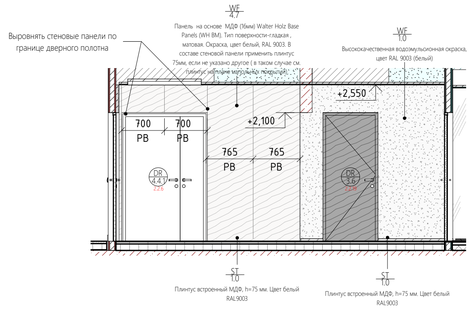


Развертка коридорной зоны ось 2/4-В/Е. Вид 8 М 1 : 50

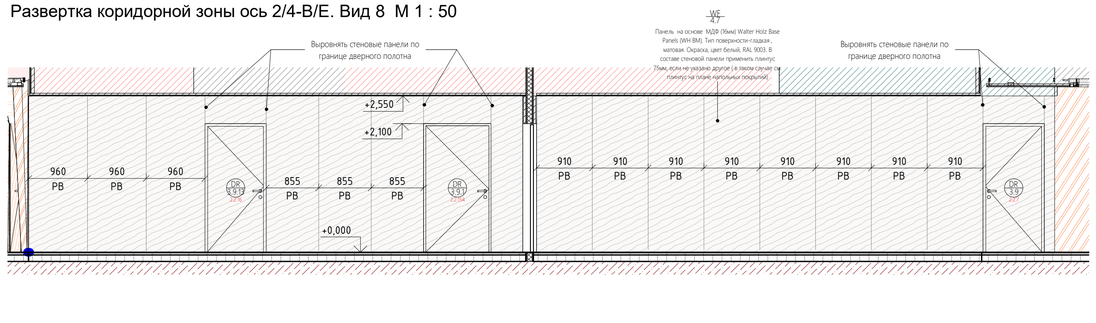


Развертка коридорной зоны ось 2/4-В/Е. Вид 9 М 1 : 50

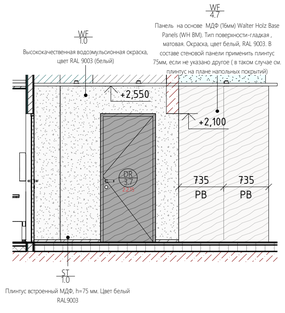


Развертки коридорной зоны ось В/1-2/10. Вид 10 М 1 : 50

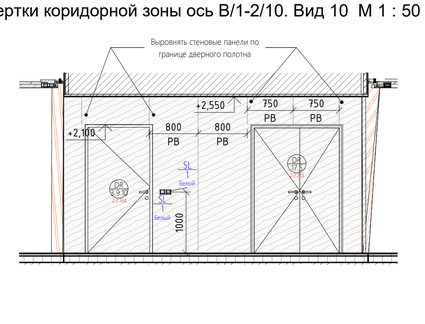

Развертки коридорной зоны ось В/1-2/10. Вид 11 М 1 : 50

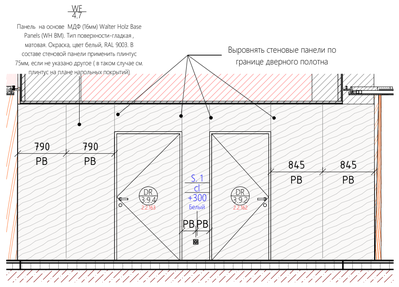

Развертка коридорной зоны по оси В/1-2/5-2/7. Вид 12 М 1 : 50

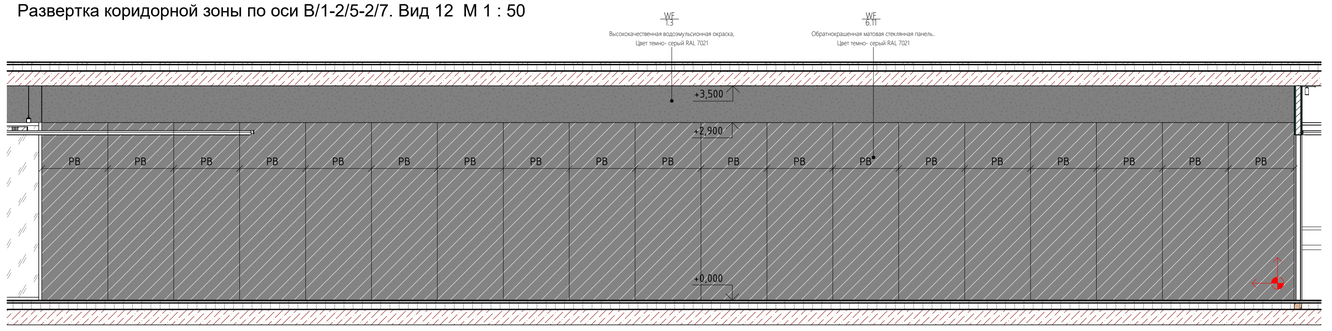

						20086_TKF.2.АИ.2	
						ЦЕНТРАЛЬНЫЙ ОФИС АО «ТИНЬКОФФ БАНК» по адресу: г. Москва, ул. Грузинский вал, вл.11	
Изм.	Кол.уч.	Лист	№док.	Подп.	Дата		
						Архитектурно интерьерные решения. Здание 2	Стадия: РД; Лист: 02.13.13; Листов:
						Развертки коридорной зоны (торцевые проходы)	hyperion

Взам. инв. №

Подп. и дата

Инв. № подл.