
1 2

Ведомость изменений

Рев.	Дата	Описание	Разработал

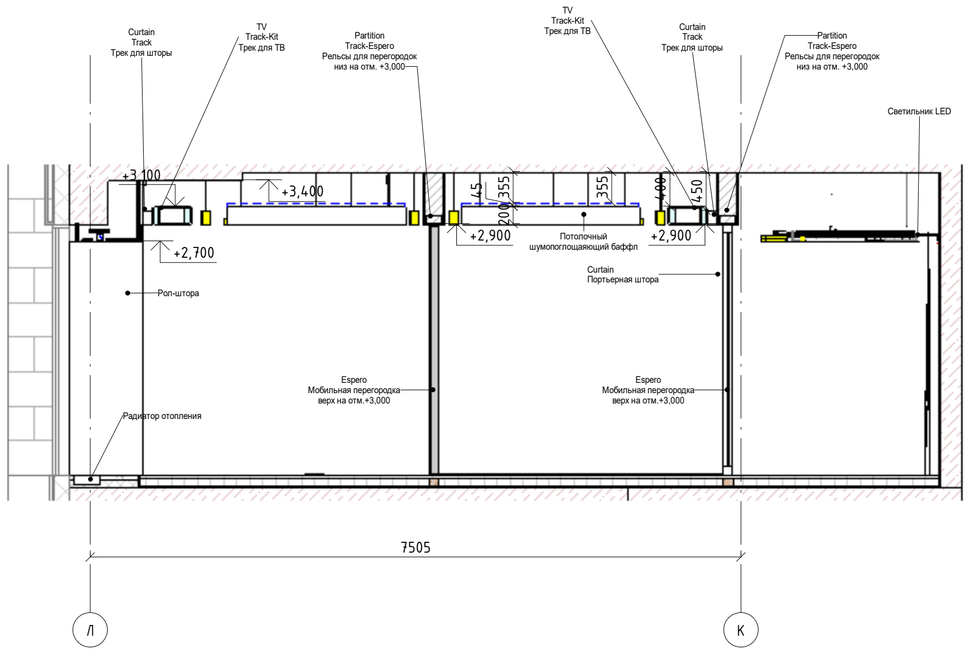

Взам. инв. №

Подп. и дата

Инв. № подл.

Изм.	Кол.уч.	Лист	№док.	Подп.	Дата

20086_TKF.2.АИ.2

ЦЕНТРАЛЬНЫЙ ОФИС АО «ТИНЬКОФФ БАНК» по адресу: г. Москва, ул. Грузинский вал, вл.11

Архитектурно интерьерные решения.
Здание 2

Стадия	Лист	Листов
РД	02.14.01	

Разрез Л-К . Переговорные . Блок из 4х помещений

hyperion