


Разрез продольный МФЗ М 1 : 50

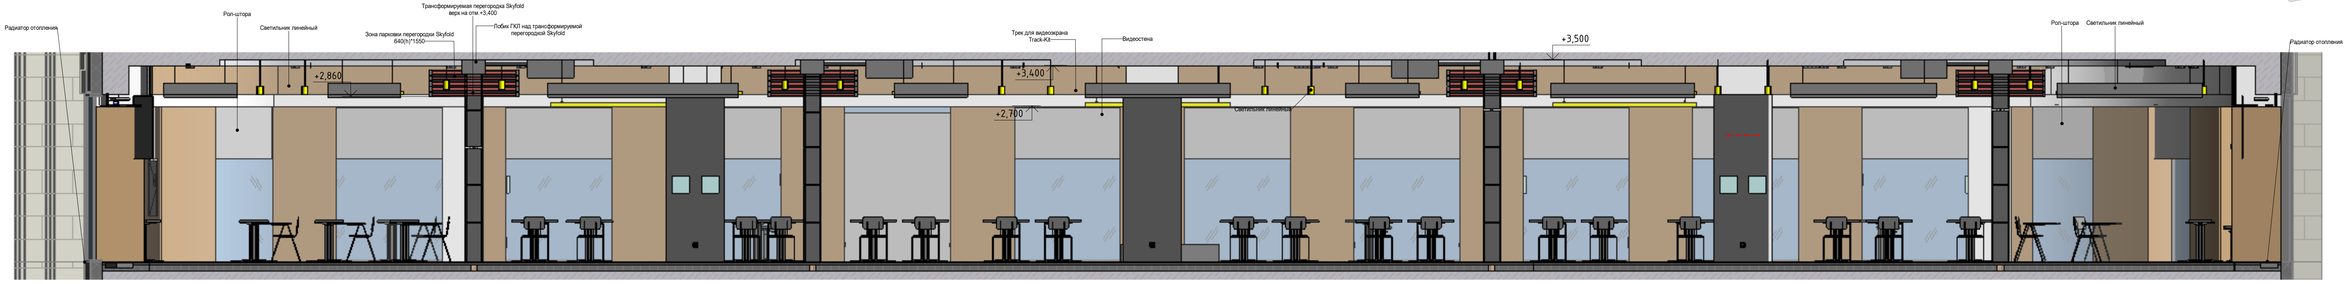


Узел фасадного лобика 2й этаж башня Б2 М 1 : 25

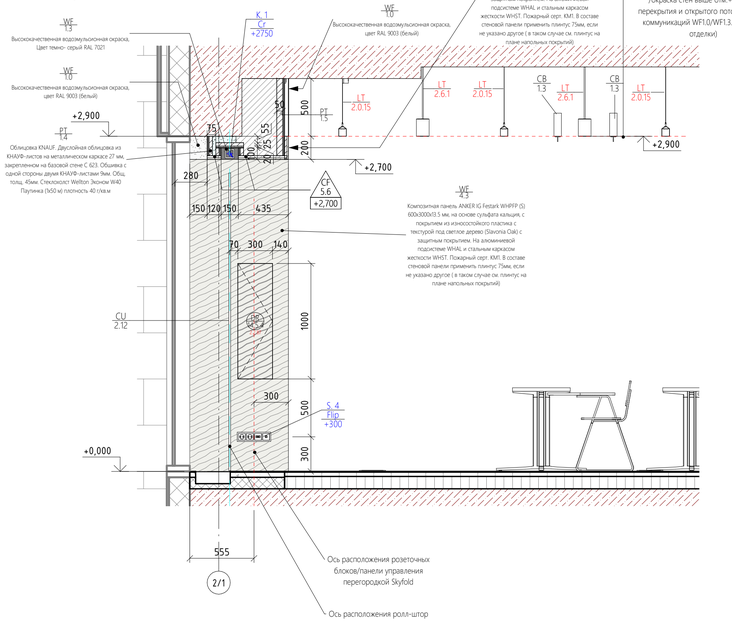

Разрез поперечный МФЗ М 1 : 50

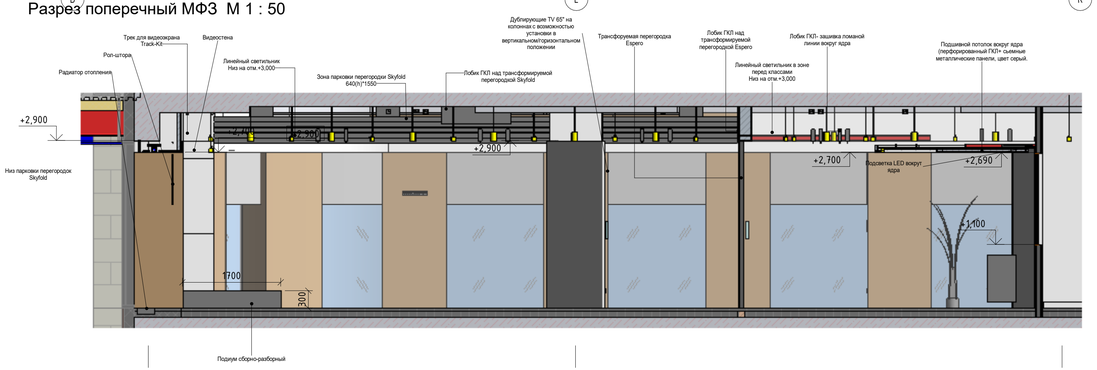

Расположение шумоизоляционной подшивки М 1 : 50

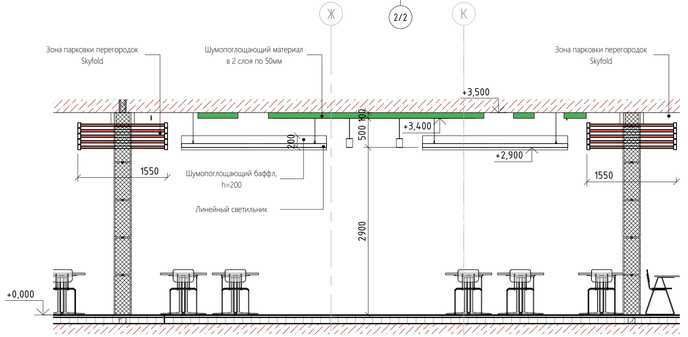

Взам. инв. №	Подп. и дата	Инв. № подл.

Изм.	Кол.уч.	Лист	№док.	Подп.	Дата	20086_TKF.2.АИ.2		
						ЦЕНТРАЛЬНЫЙ ОФИС АО «ТИНЬКОФФ БАНК» по адресу: г. Москва, ул. Грузинский вал, вл.11		
						Архитектурно интерьерные решения. Здание 2	Стадия: РД	Лист: 02.14.02 / Листов:
						Разрез Л-Б переговорный комплекс. МФЗ	hyperion	