

Фрагмент плана встроенного шкафа в классах М 1 : 50

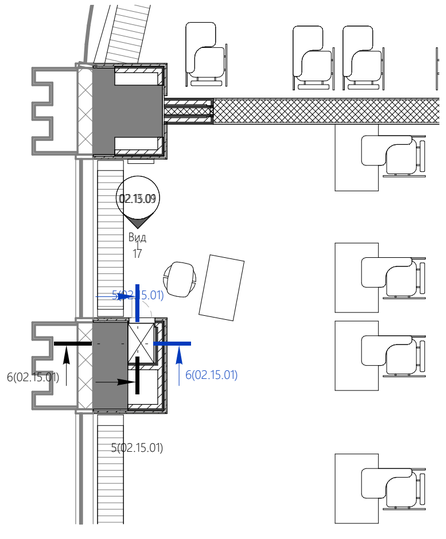

Встроенный шкаф в классах. 2 М 1 : 50


Встроенный шкаф в классах М 1 : 50


Шкаф для хранения канцелярмм в классах М 1 : 50

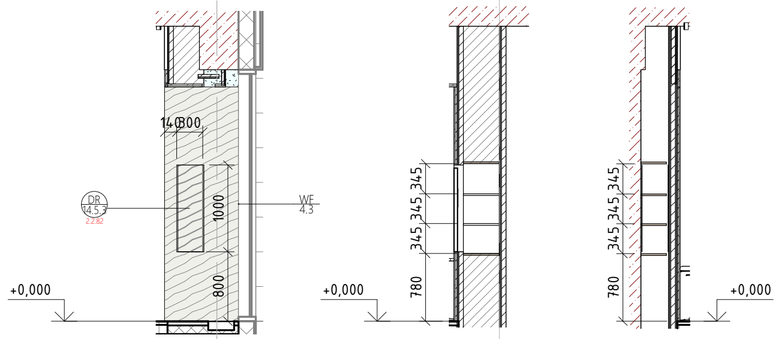

Сборно-разборный подиум.Вариант сборки 1 и 2

Сборно-разборный подиум. Вариант сборки №1 М 1 : 100

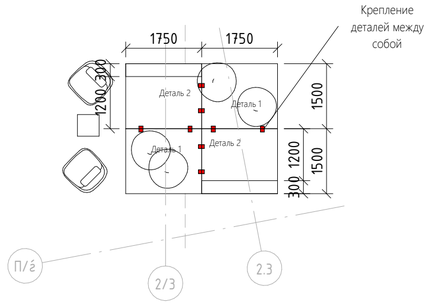


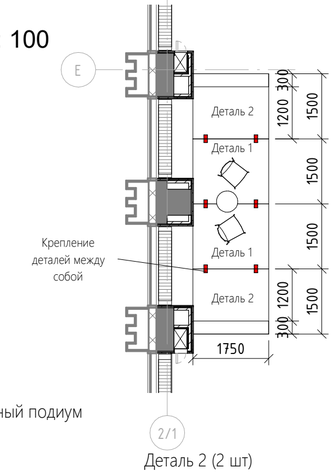


Сборно-разборный подиум

Деталь 1 (2 шт)

Деталь 2 (2 шт)

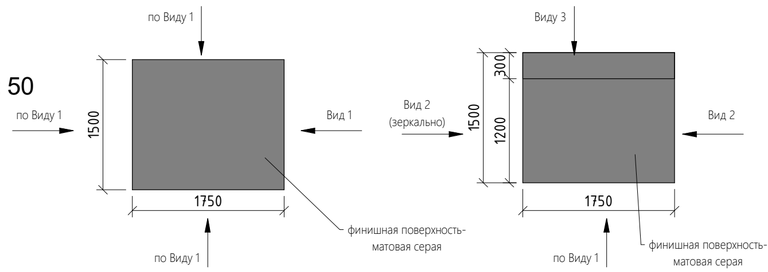

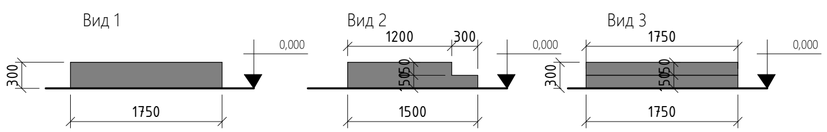

Изм.	Кол.уч.	Лист	№док.	Подп.	Дата	20086_TKF.2.АИ.2		
						ЦЕНТРАЛЬНЫЙ ОФИС АО «ТИНЬКОФФ БАНК» по адресу: г. Москва, ул. Грузинский вал, вл.11		
						Архитектурно интерьерные решения. Здание 2	Стадия: РД	Лист: 02.15.01 / Листов:
						Развертки встроенной мебели	hyperion	

Взам. инв. №

Подп. и дата

Инв. № подл.