Схема панелей подвесного ломаного потолка вдоль ядра 2-го этажа башни В2 М 1 : 200



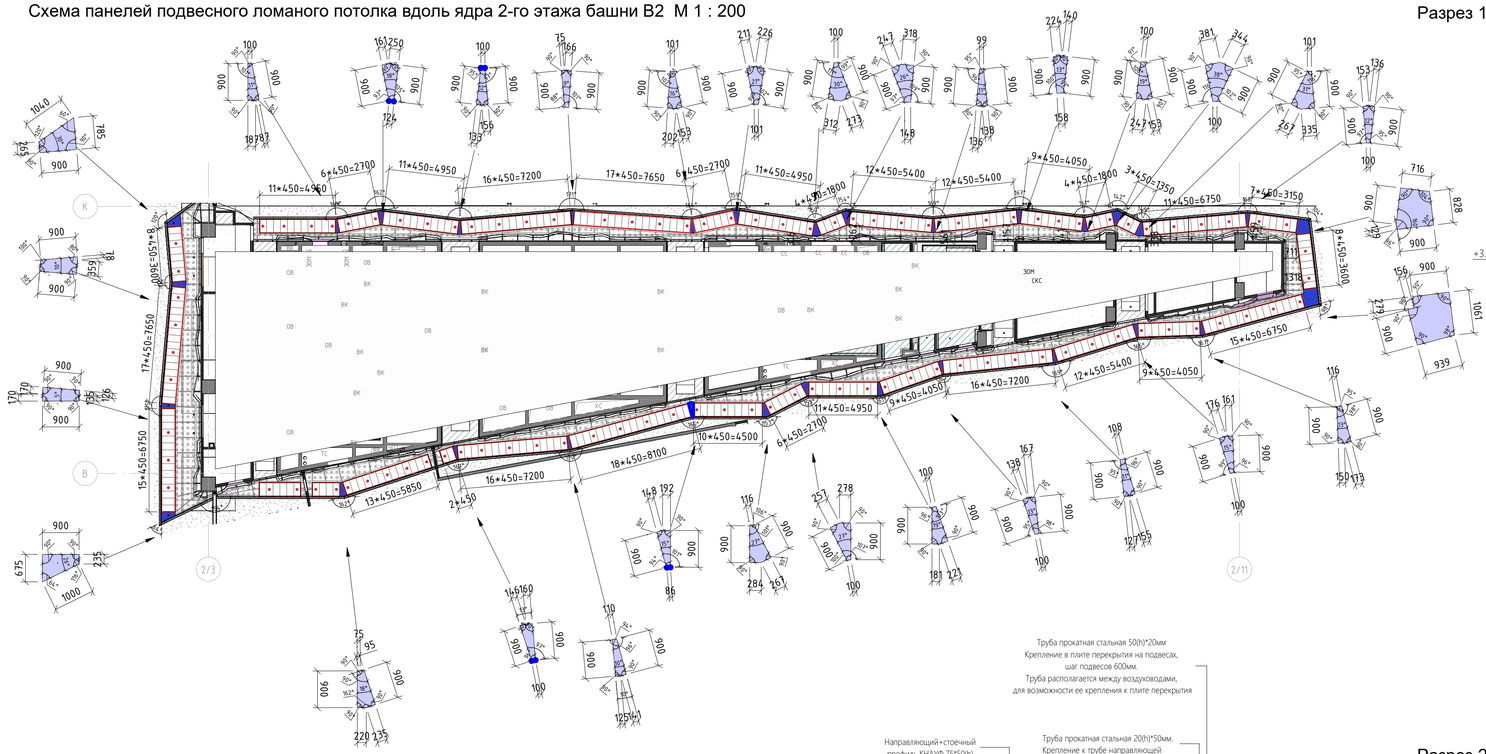



Схема обрешетки для подвесного ломаного потолка вдоль ядра 2-го этажа башни Б2 М 1 : 200

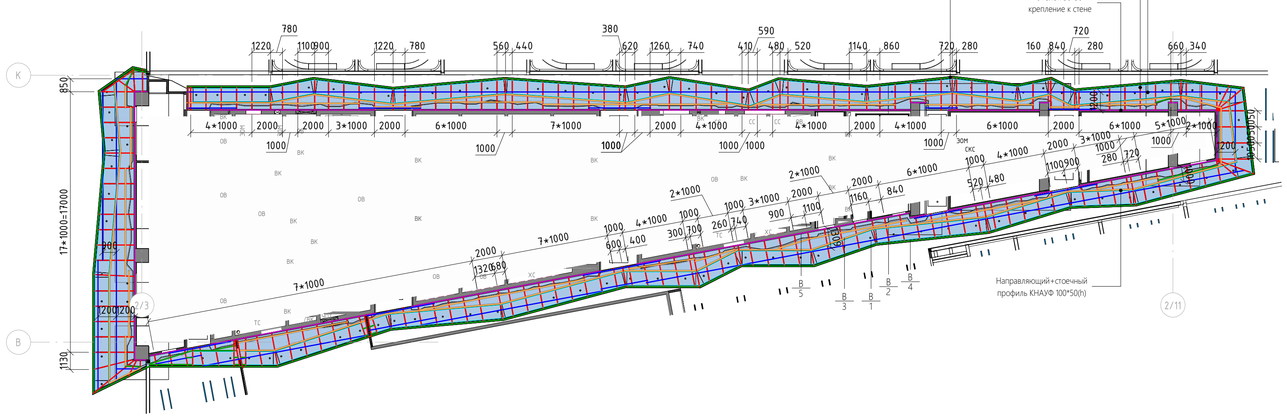


План расположения подвесов-блок из 4х переговорных по северному фасаду М 1 : 50

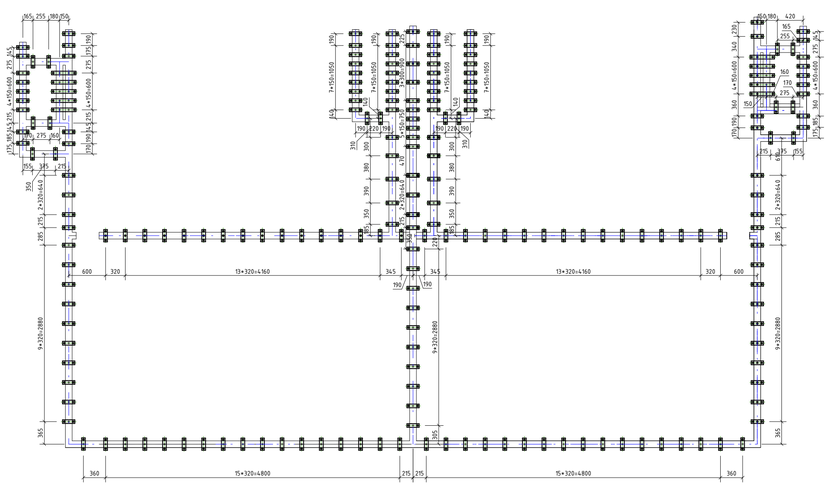

Разрез 1-1_Схема узла подвесного ломаного потолка вдоль ядра 2-го этажа башни Б2 М 1 : 10

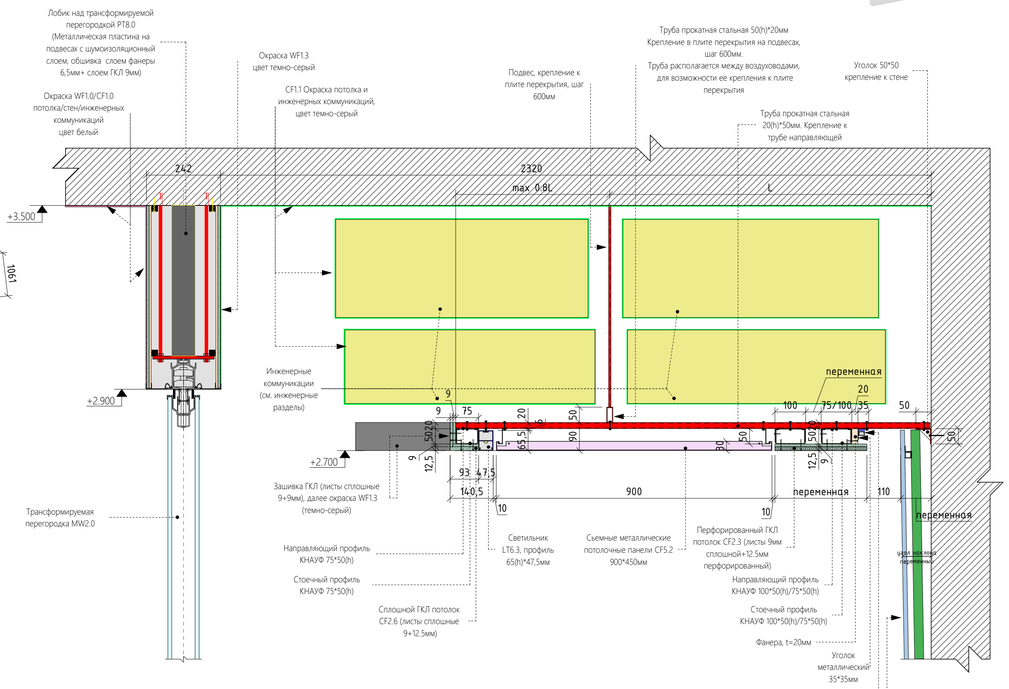

Разрез 2-2_Схема узла подвесного ломаного потолка вдоль ядра 2-го этажа башни Б2_фальш-лобик М 1 : 10

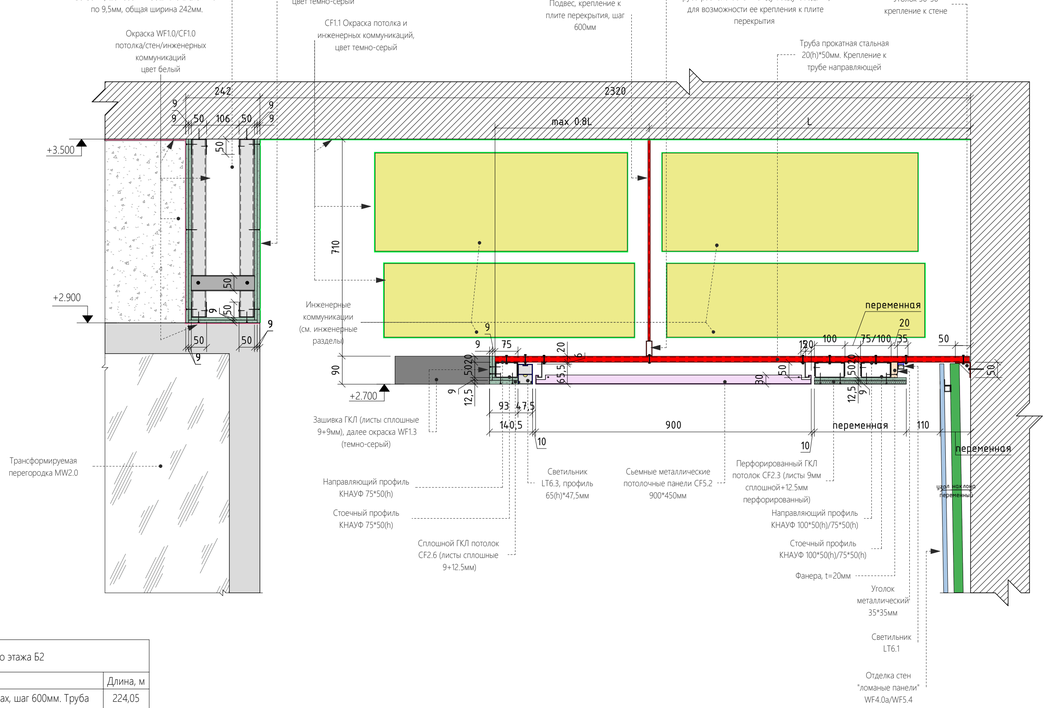

Спецификация балочной системы подвесного ломанного потолка 2-го этажа Б2

Марка	Описание	Длина, м
B1	Труба прокатная стальная 50(h)*20мм, крепление в плите перекрытия на подвесах, шаг 600мм. Труба располагается между воздуховодами, для возможности ее крепления к плите перекрытия	224,05
B2	Труба прокатная стальная 20(h)*50мм. Крепление к трубе направляющей	348,77
B3	Направляющий+стоечный профиль КНАУФ 100*50(h)	276,40
B4	Направляющий+стоечный профиль КНАУФ 75*50(h)	201,52
B5	Уголок равнополочный усиленный 50*50мм. Крепление к стене	141,02

Изм.	Кол.уч.	Лист	№док.	Подп.	Дата	20086_TKF.2.АИ.2		
						ЦЕНТРАЛЬНЫЙ ОФИС АО «ТИНЬКОФФ БАНК» по адресу: г. Москва, ул. Грузинский вал, вл.11		
						Архитектурно интерьерные решения. Здание 2	Стадия: РД	Лист: 02.16.01
						Подвесной ломаный потолок по ядру. Схемы, узла, детали	hyperion	

Взам. инв. №

Подп. и дата

Инв. № подл.