

Сценарий МФЗ М 1 : 100

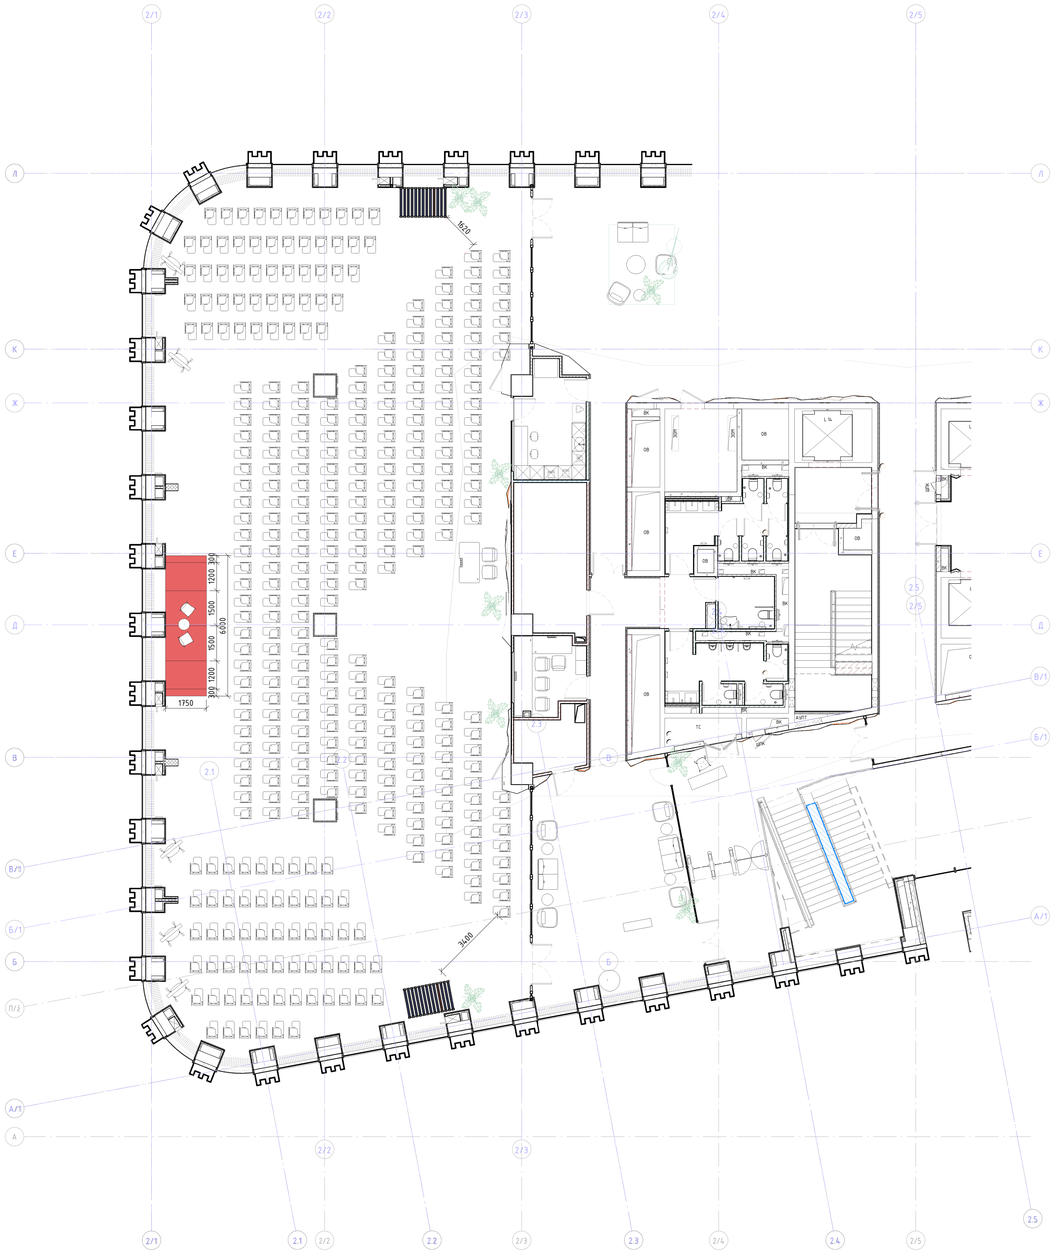

План расстановки мебели 2-го этажа башни В2 КОНФЕРЕНЦИЯ С РЕГИОНАМИ М 1 : 100

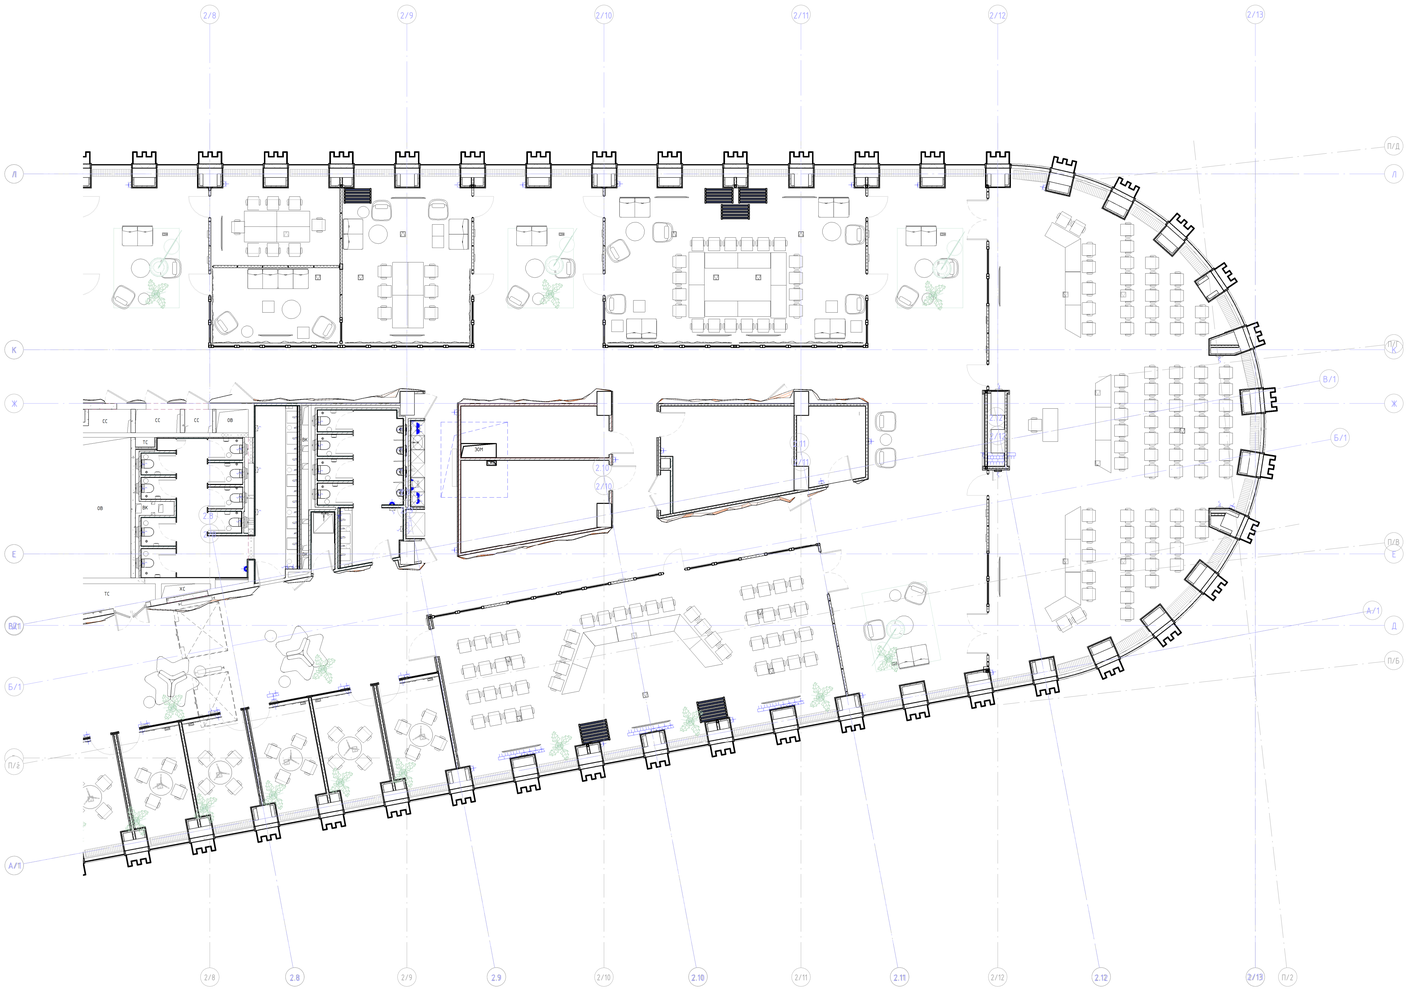

							20086_TKF.2.АИ.2
Изм.	Колуч.	Лист	№док.	Подп.	Дата		ЦЕНТРАЛЬНЫЙ ОФИС АО «ТИНЬКОФФ БАНК» по адресу: г. Москва, ул. Грузинский вал, вл.11
						Архитектурно интерьерные решения. Здание 2	Стадия: РД; Лист: 02.02.02; Листов:
						Сценарий МФЗ, конференция с регионами	hyperion

Взам. инв. №

Подп. и дата

Инв. № подл.