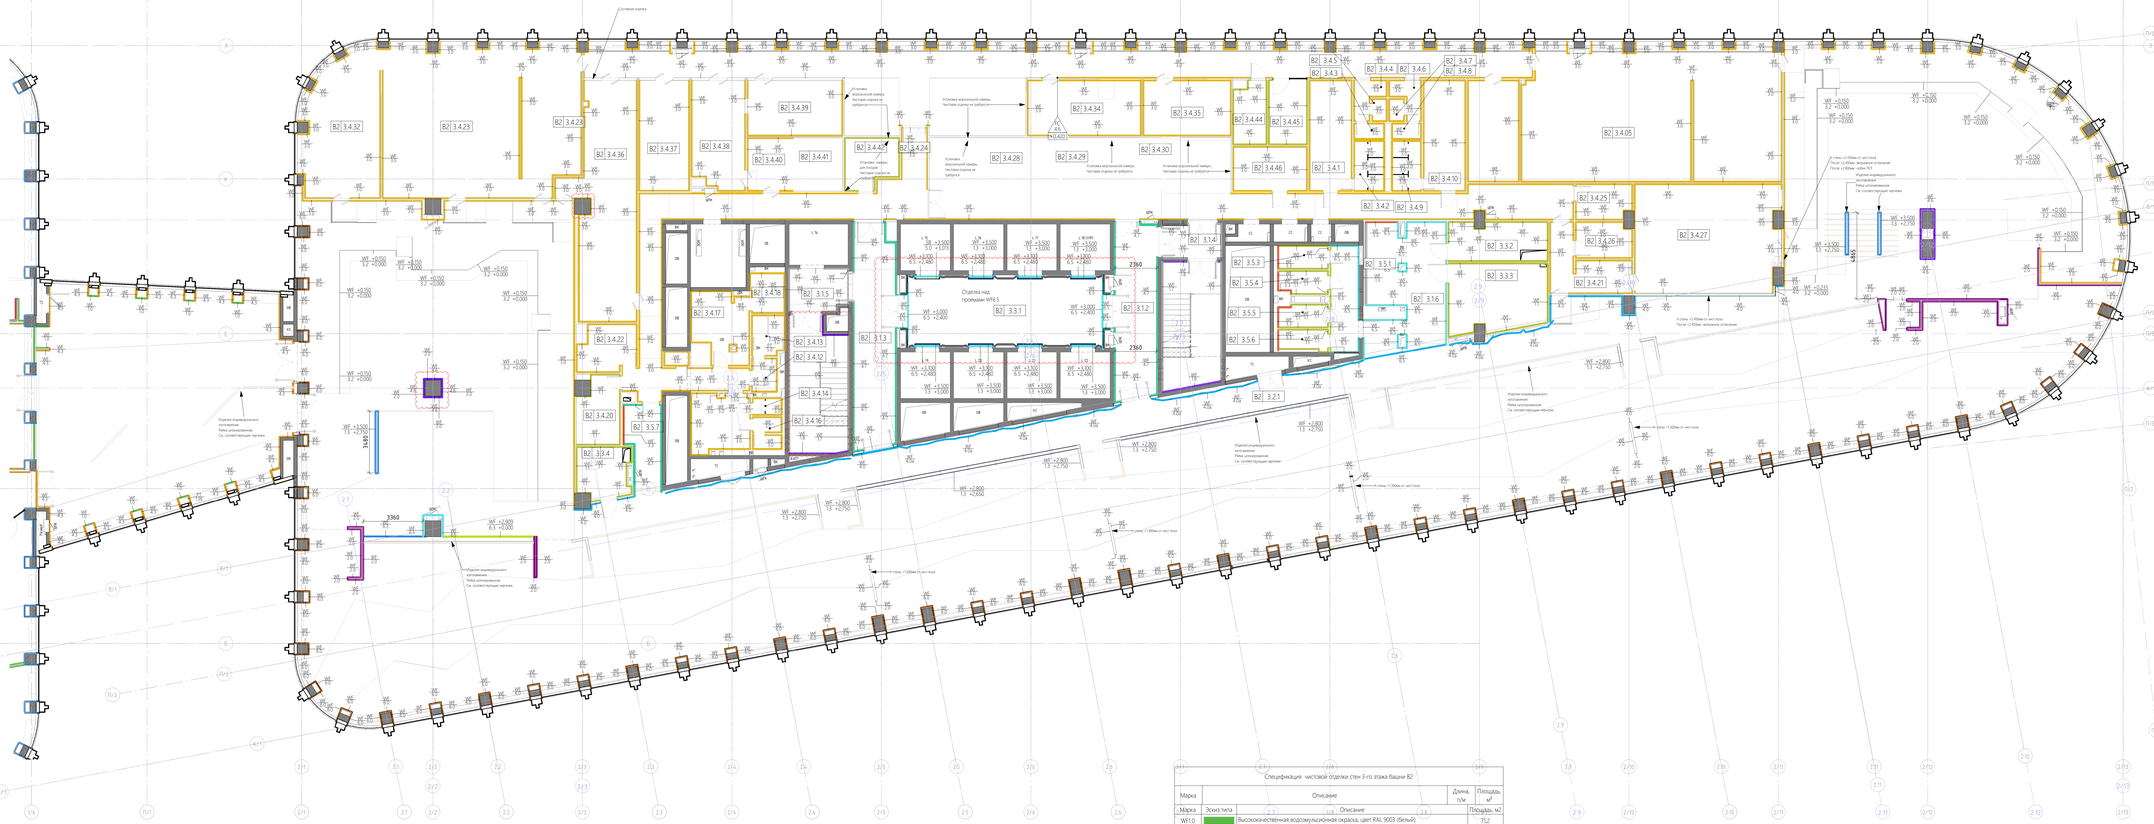
3 Этаж_+9,000_Т2_План отделки стен М 1 : 100


Установка отделки
Изделия индивидуального изготовления. Рейка условная. См. соответствующие чертежи
Стены <1.450мм от чист.пола
Изделия индивидуального изготовления. Рейка условная. См. соответствующие чертежи
Изделия индивидуального изготовления. Рейка условная. См. соответствующие чертежи
Стены <1.450мм от чист.пола