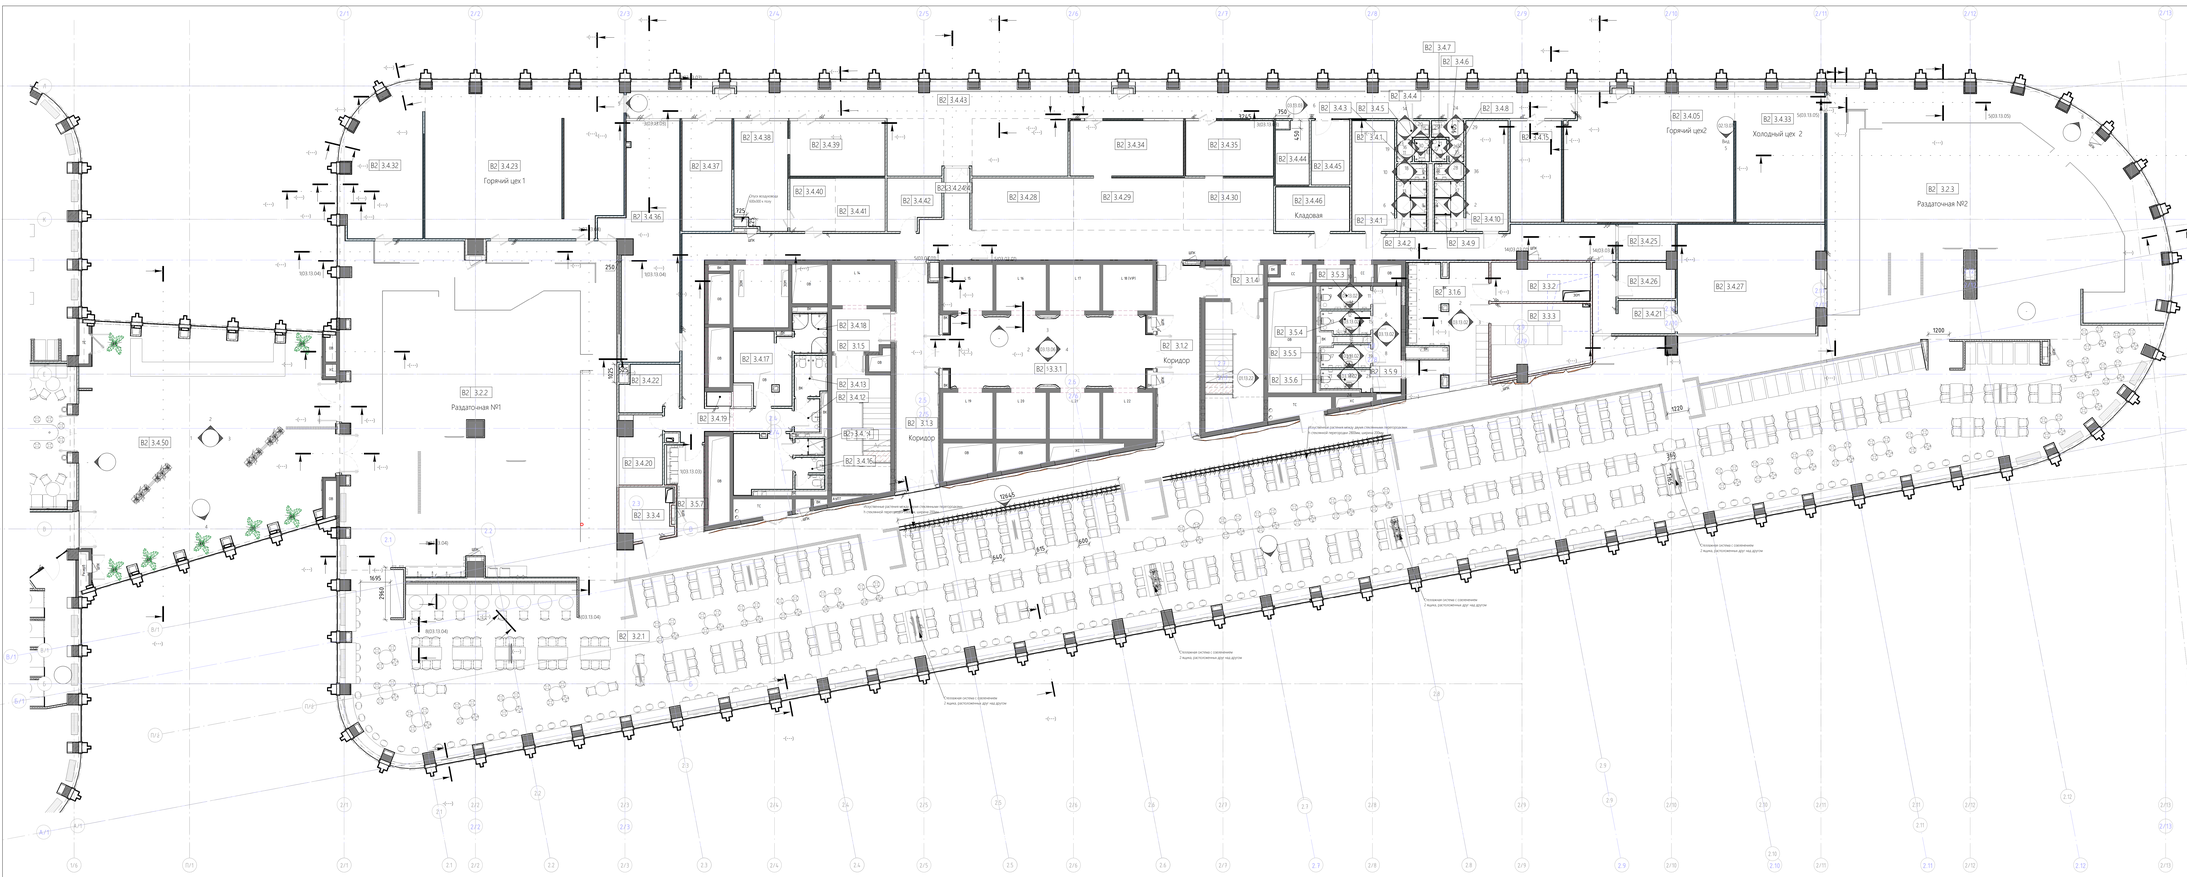

Горячий цех 1
Раздаточная №1
Горячий цех2
Холодный цех 2
Раздаточная №2
Кладовая
Коридор
Коридор
Отсос вытяжки 1000/800 л/сек
Отсос вытяжки 1000/800 л/сек
Отсос вытяжки 1000/800 л/сек