

Ведомость изменений

Рев.	Дата	Описание	Разработал


Помещение 3.1.6. Вид 1. М 1 : 25

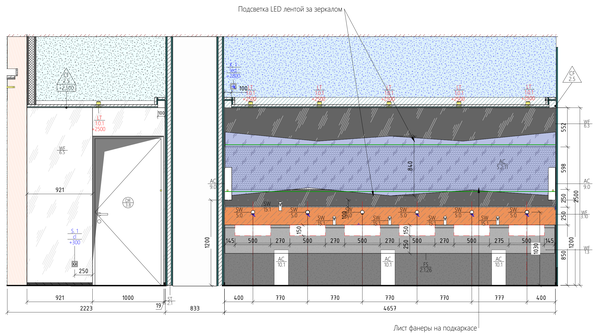


Помещение 3.1.6. Вид 2. М 1 : 25

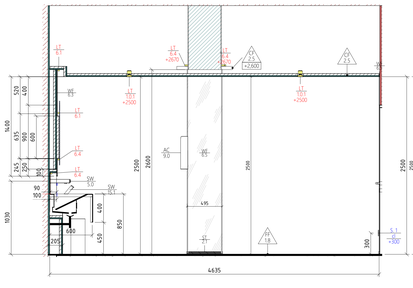


Помещение 3.1.6. Вид 3. М 1 : 25

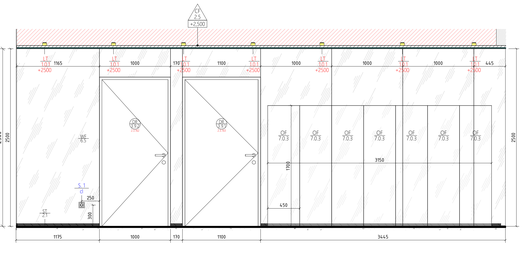


3.5.3. Вид 9. М 1 : 25

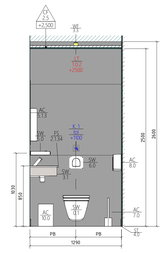


3.5.3. Вид 10. М 1 : 25

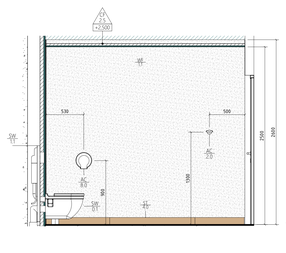


3.5.3. Вид 11. М 1 : 25

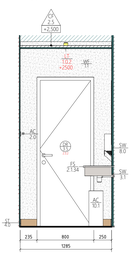


3.5.3. Вид 12. М 1 : 25

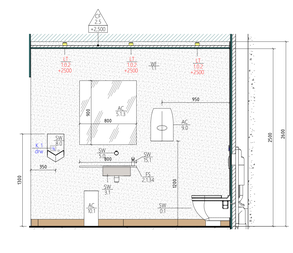


Помещение 3.5.9. Вид 5. М 1 : 25

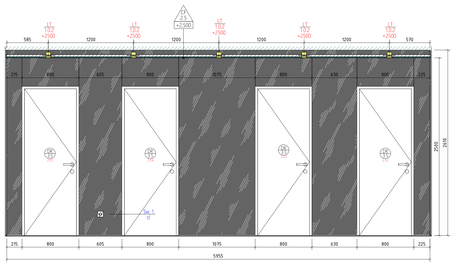


Помещение 3.5.9. Вид 6. М 1 : 25

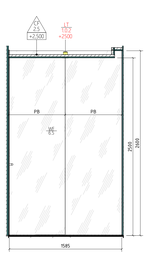


Помещение 3.5.9. Вид 7. М 1 : 25

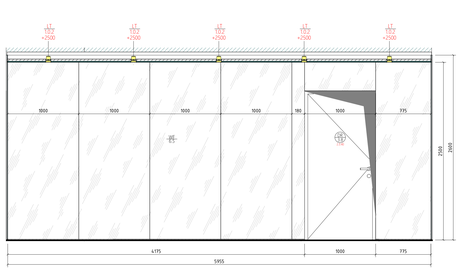


Помещение 3.5.9. Вид 8. М 1 : 25

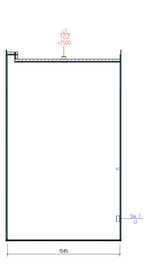


3.5.4. Вид 13. М 1 : 25

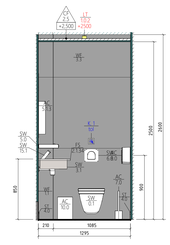


3.5.4. Вид 14. М 1 : 25

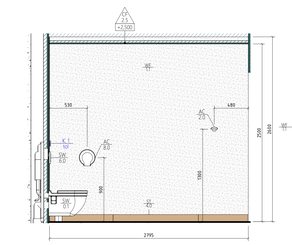


3.5.4. Вид 15. М 1 : 25

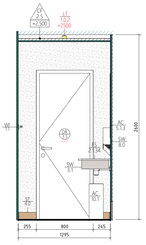


3.5.4. Вид 16. М 1 : 25

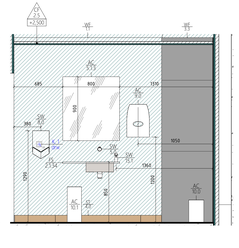


3.5.5. Вид 17. М 1 : 25

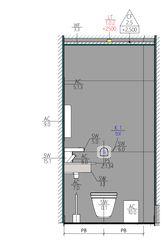


3.5.5. Вид 18. М 1 : 25

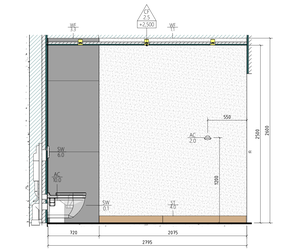


3.5.5. Вид 19. М 1 : 25

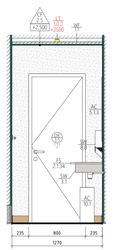


3.5.5. Вид 20. М 1 : 25

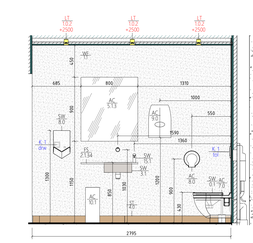


3.5.6. Вид 21. М 1 : 25

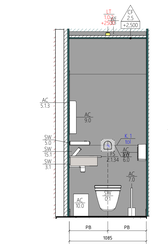


3.5.6. Вид 22. М 1 : 25

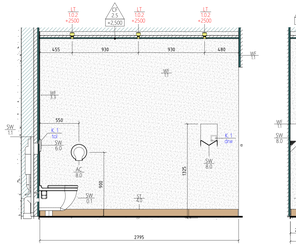


3.5.6. Вид 23. М 1 : 25

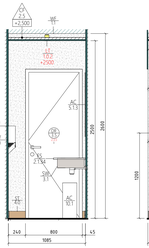


3.5.6. Вид 24. М 1 : 25

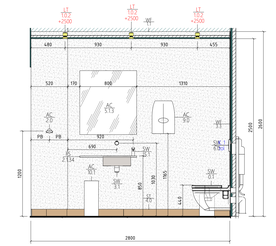

3 Этаж_+9,000_Т2_Фрагмент плана. Санузлы в обеденном зале М 1 : 25

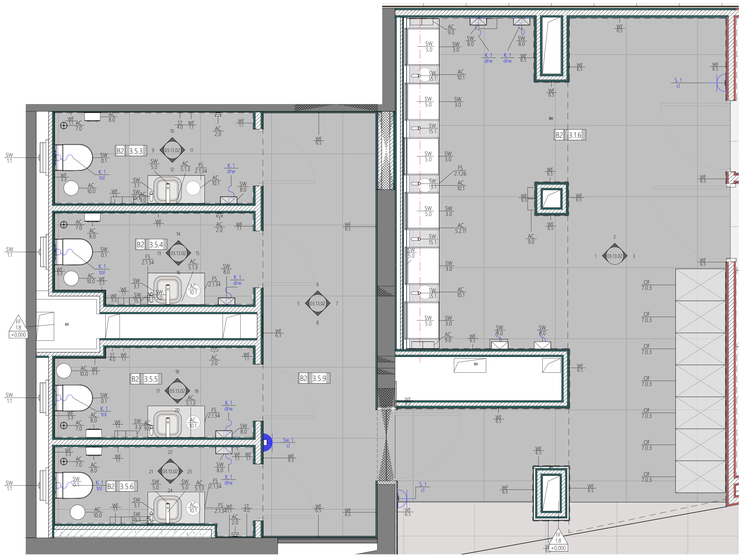

3 Этаж_+9,000_Фрагмент плана потолков. Санузлы. Обеденный зал. М 1 : 25

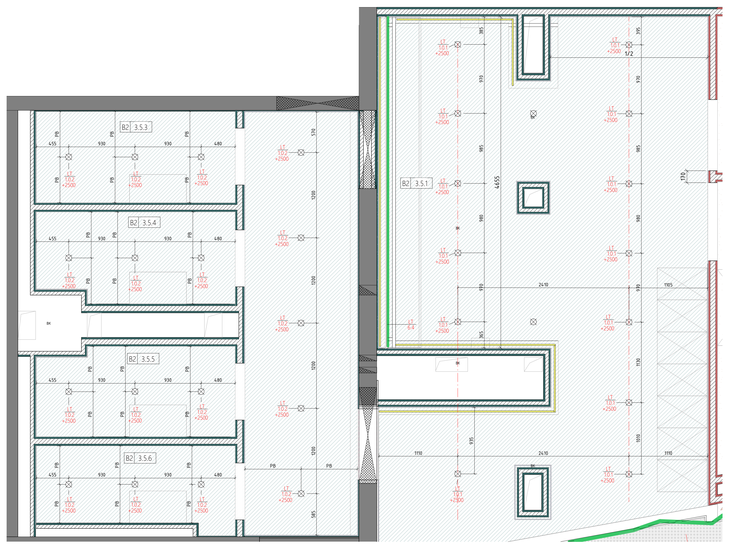

Взам. инв. №

Подп. и дата

Инв. № подл.

							20086_TKF.2.AM.2
Изм.	Кол.уч.	Лист	№док.	Подп.	Дата		ЦЕНТРАЛЬНЫЙ ОФИС АО «ТИНЬКОФФ БАНК» по адресу: г. Москва, ул. Грузинский вал, вл.11
						Архитектурно-интерьерные решения. Здание 2	Стадия: РД; Лист: 03.13.02; Листов:
						Развертки стен санузла. Помещение 3.1.6. Помещения 3.5.3-3.5.6. Помещение 3.5.9	hyperion