



Ведомость изменений


Рев.	Дата	Описание	Разработал

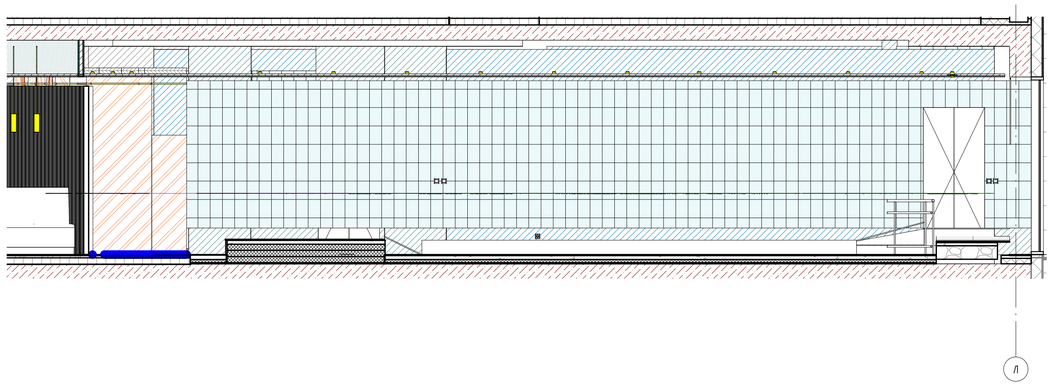


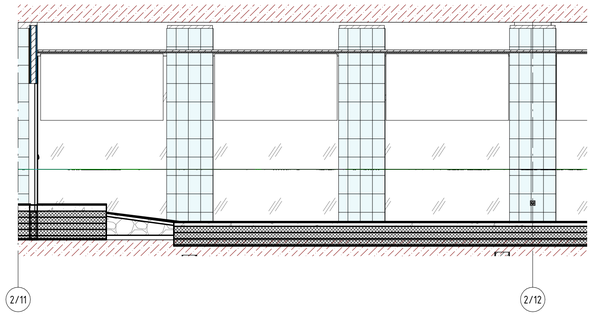


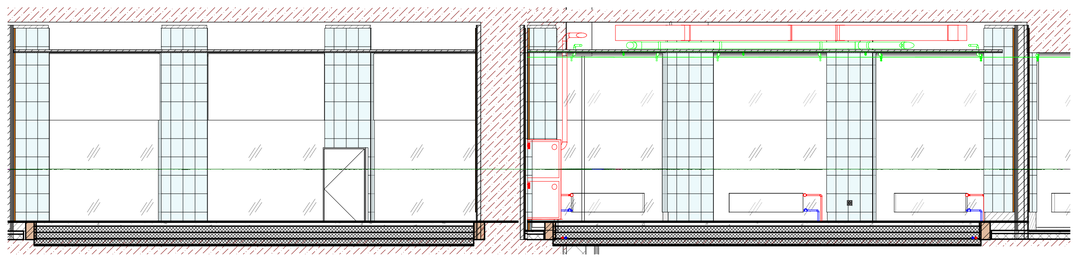

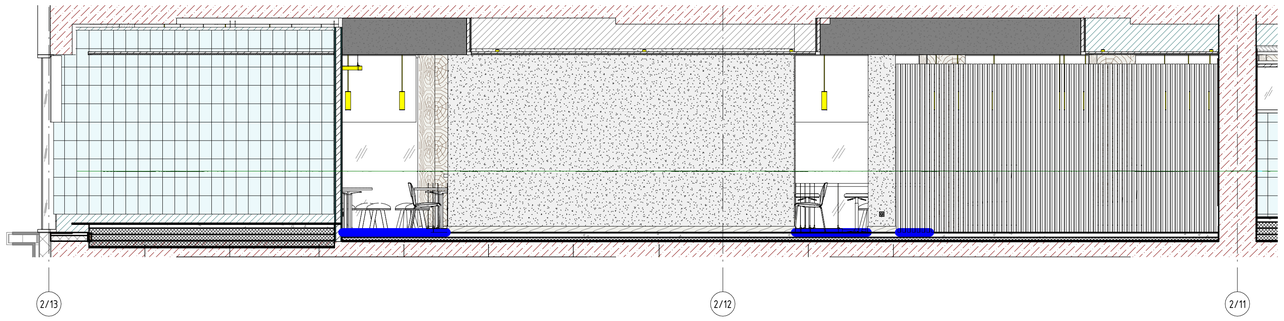

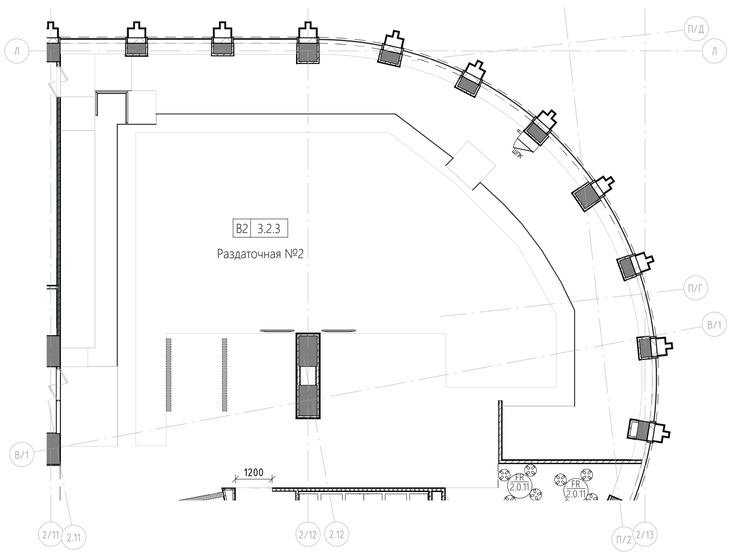

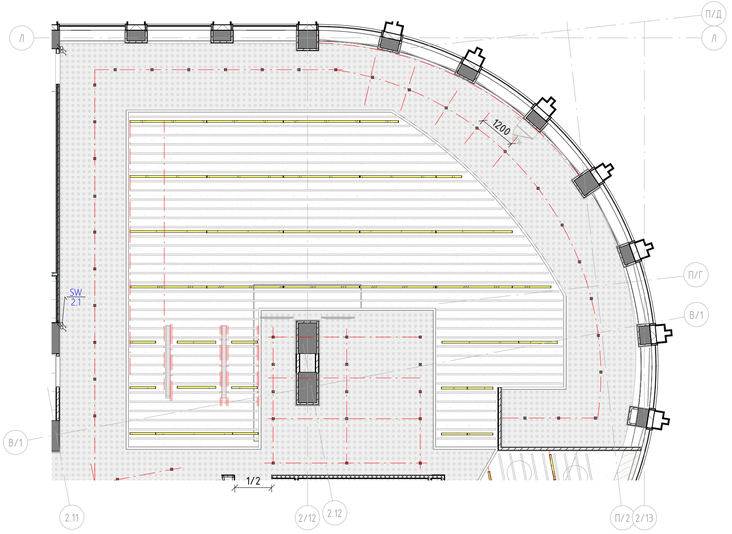

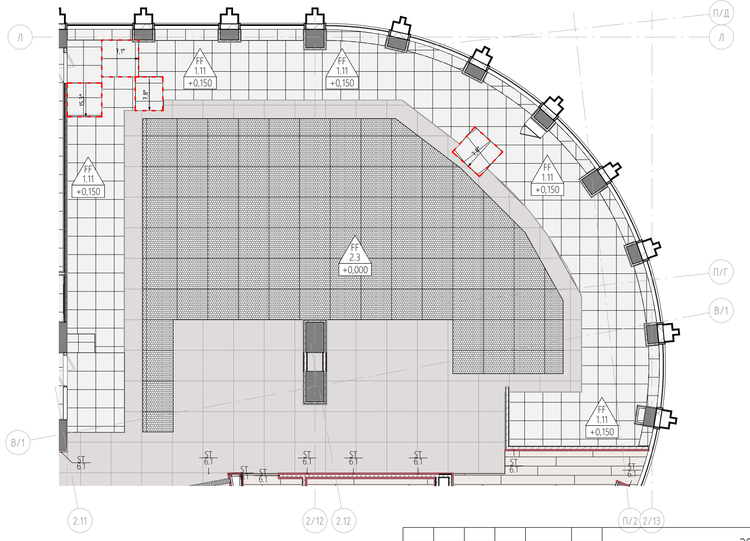

Изм.	Кол.уч.	Лист	№док.	Подп.	Дата

20086_TKF.2.АИ.2

ЦЕНТРАЛЬНЫЙ ОФИС АО «ТИНЬКОФФ БАНК» по адресу: г. Москва, ул. Грузинский вал, вл.11

Архитектурно интерьерные решения. Здание 2

Стадия	Лист	Листов
РД	03.13.05	

Ключевые развертки по помещениям. Зона раздачи 2.

hyperion

Формат А1А

Взам. инв. №

Подп. и дата

Инв. № подл.