



Ведомость изменений


Рев.	Дата	Описание	Разработал

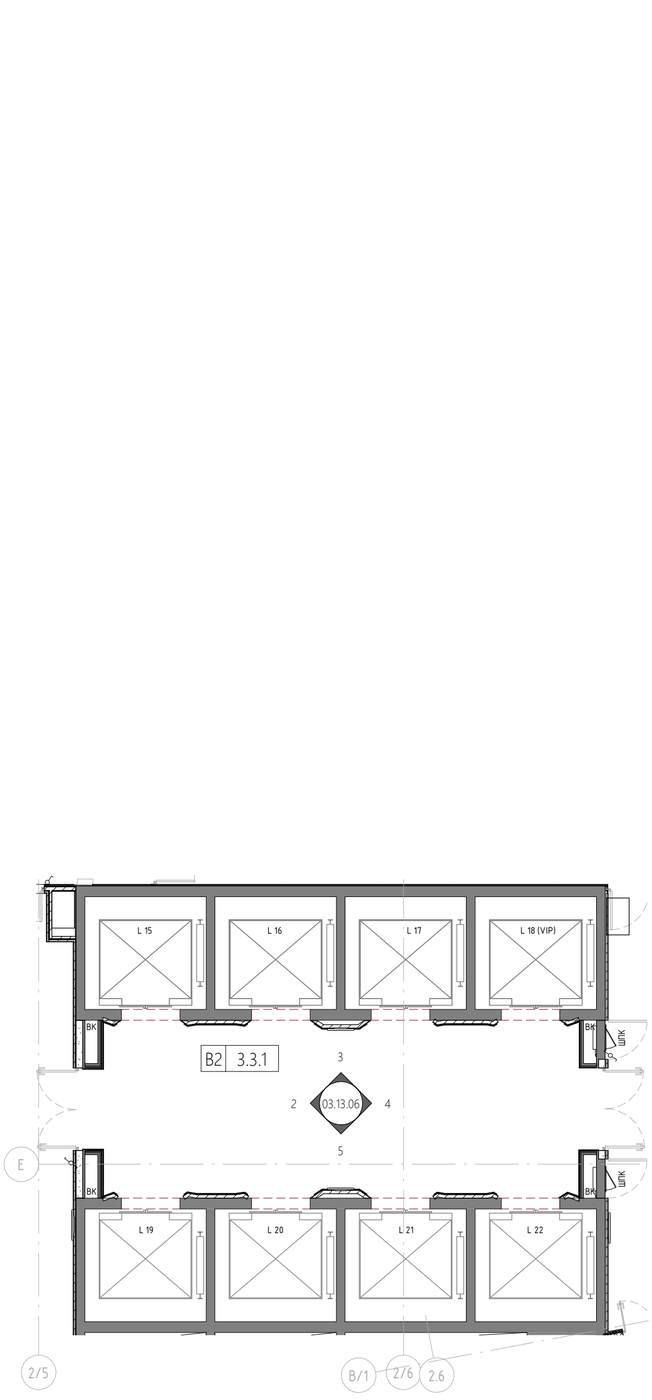

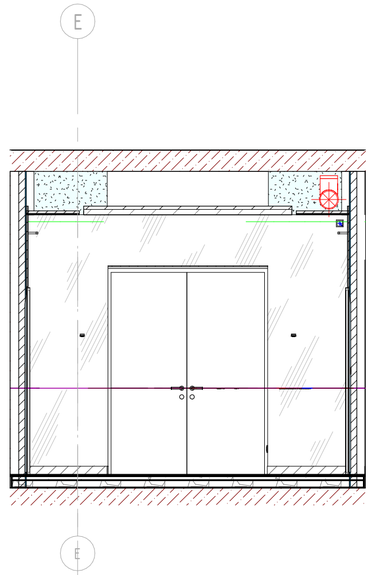

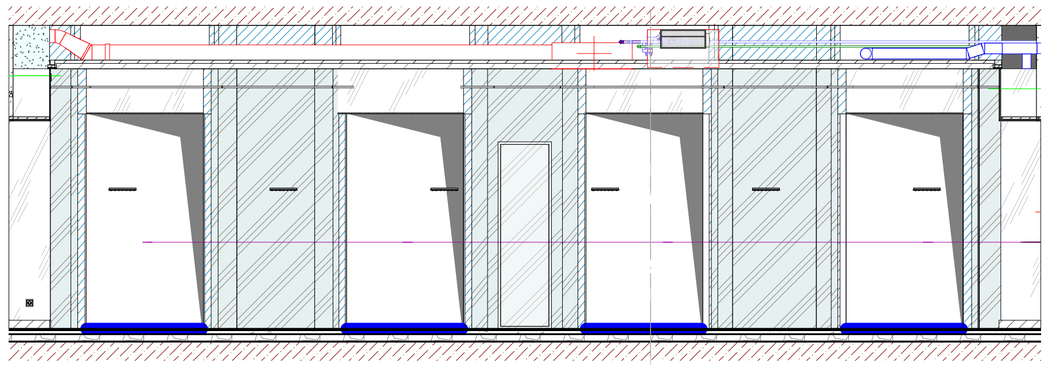

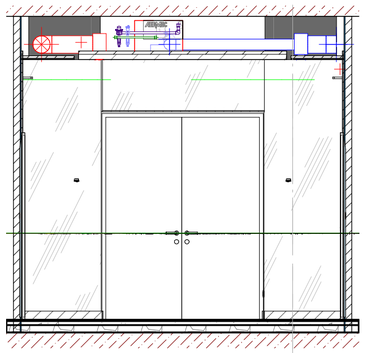

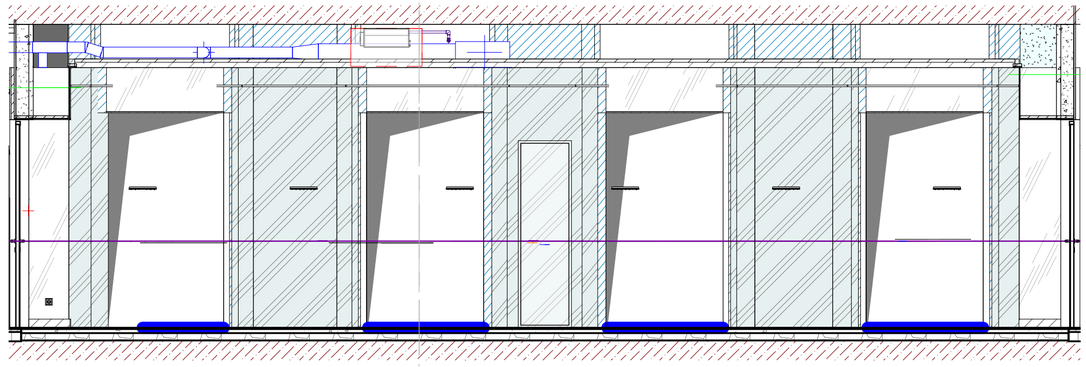

Изм.	Кол.уч.	Лист	№док.	Подп.	Дата	20086_TKF.2.АИ.2		
						ЦЕНТРАЛЬНЫЙ ОФИС АО «ТИНЬКОФФ БАНК» по адресу: г. Москва, ул. Грузинский вал, вл.11		
						Архитектурно интерьерные решения. Здание 2	Стадия: РД	Лист: 03.13.06 / Листов:
						Развертки стен. помещение 3.3.1	hyperion	

Взам. инв. №

Подп. и дата

Инв. № подл.

Формат А2А