

Ведомость изменений

Рев.	Дата	Описание	Разработал


3 Этаж_+9,000_Т2_Фрагмент 2. Санузлы, зона ТХ копия 1 М 1 : 25

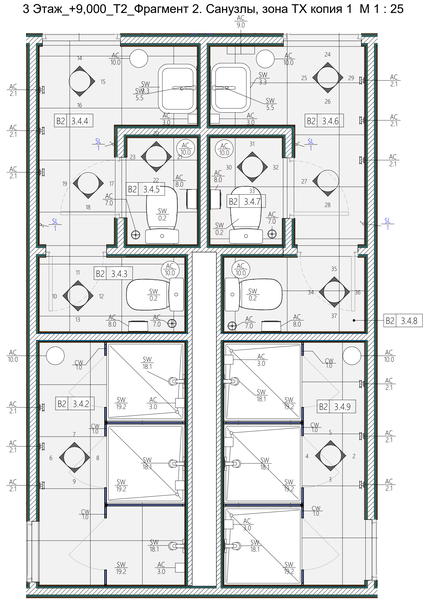


3.4.2. Вид 6. М 1 : 25

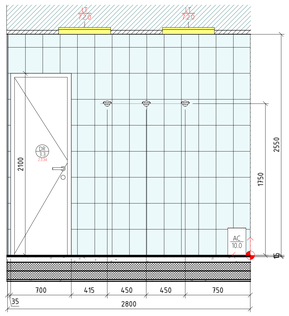


3.4.2. Вид 7 М 1 : 25

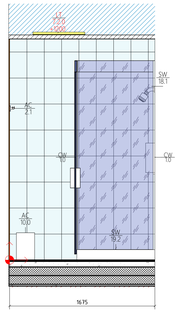


3.4.2. Вид 8. М 1 : 25

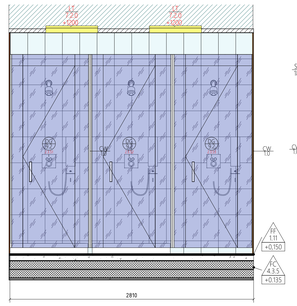


3.4.2. Вид 9. М 1 : 25

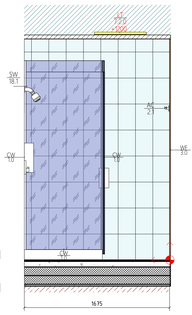


3.4.3. Вид 10 М 1 : 25

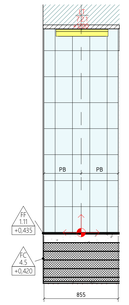


3.4.3. Вид 11 М 1 : 25

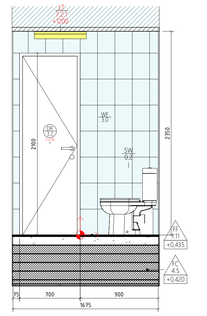


3.4.3. Вид 12 М 1 : 25

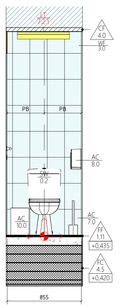


3.4.3. Вид 13 М 1 : 25

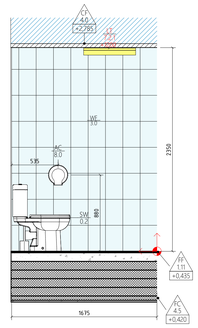


3.4.4 Вид 14 М 1 : 25

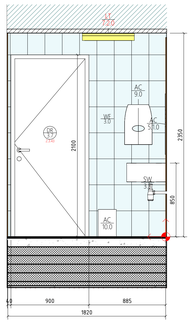


3.4.4. Вид 15 М 1 : 25

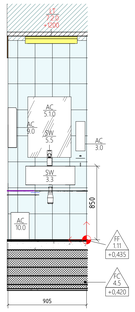


3.4.4. Вид 16 М 1 : 25

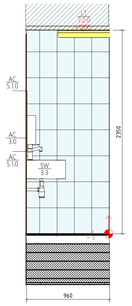


3.4.4. Вид 17 М 1 : 25

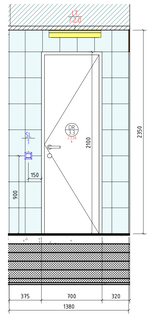


3.4.4. Вид 18 М 1 : 25

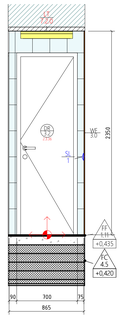


3.4.4. Вид 19 М 1 : 25

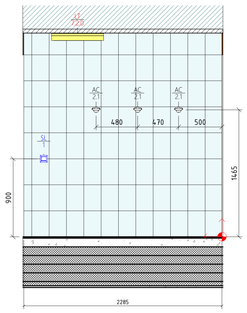


3.4.5. Вид 20 М 1 : 25

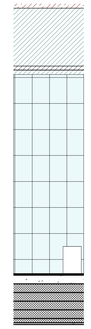


3.4.5. Вид 21 М 1 : 25

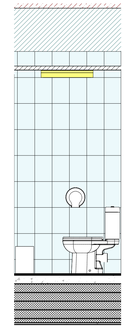


3.4.5. Вид 22 М 1 : 25

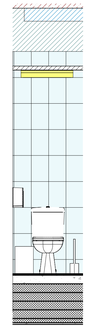


3.4.5. Вид 23 М 1 : 25

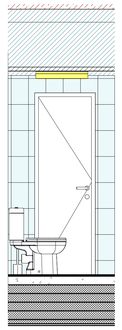


3.4.6. Вид 24 М 1 : 25

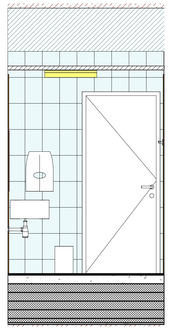


3.4.6. Вид 25 М 1 : 25

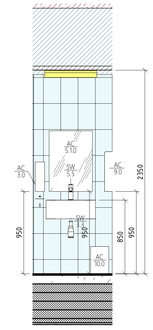


3.4.6. Вид 26 М 1 : 25

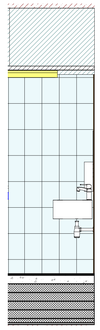


3.4.6. Вид 27 М 1 : 25

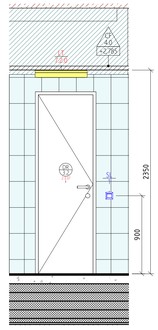


3.4.6. Вид 28 М 1 : 25

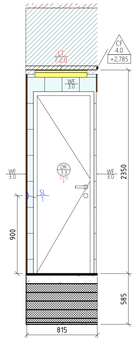


3.4.6. Вид 29 М 1 : 25

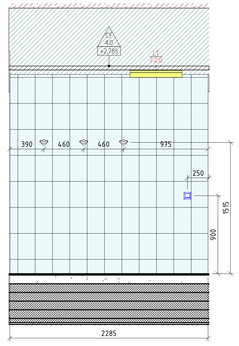


3.4.7. Вид 30 М 1 : 25

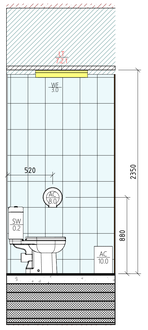


3.4.7. Вид 31 М 1 : 25

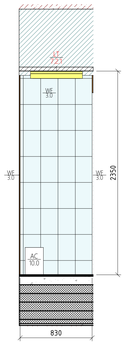


3.4.7. Вид 32 М 1 : 25

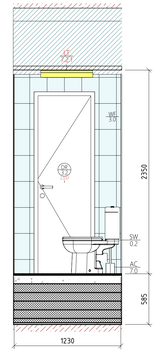


3.4.7. Вид 33 М 1 : 25

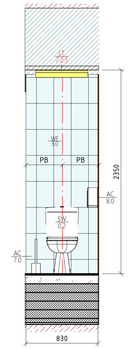


3.4.8. Вид 34 М 1 : 25

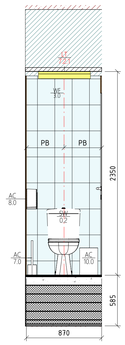


3.4.8. Вид 35 М 1 : 25

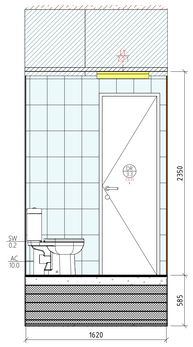


3.4.8 Вид 36 М 1 : 25

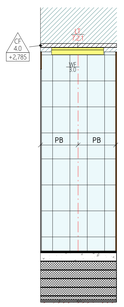


3.4.8 Вид 37 М 1 : 25

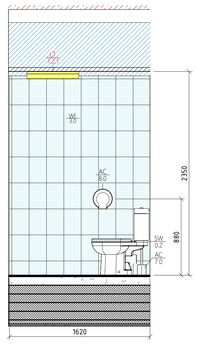


3.4.9. Вид 2. М 1 : 25

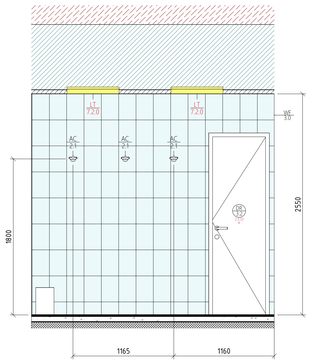


3.4.9. Вид 3 М 1 : 25

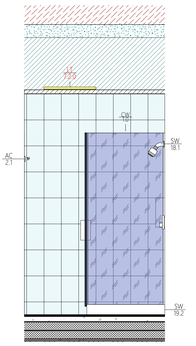

3.4.9. Вид 4. М 1 : 25

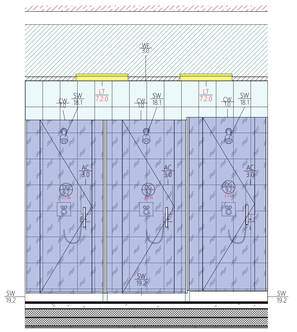

3.4.9. Вид 5. М 1 : 25

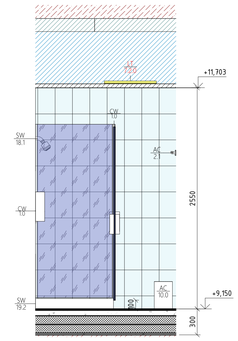

						20086_TKF.2.AV.2	
						ЦЕНТРАЛЬНЫЙ ОФИС АО «ТИНЬКОФФ БАНК» по адресу: г. Москва, ул. Грузинский вал, вл.11	
Изм.	Кол.уч.	Лист	№док.	Подп.	Дата		
						Архитектурно интерьерные решения. Здание 2	Стадия: РД; Лист: 03.13.07; Листов:
						Развертки стен. Помещение0.0.0. Санузлы. Зона ТХ.	hyperion

Взам. инв. №

Подп. и дата

Инв. № подл.

Формат А0А