



Помещение 34.50. Вид 1 М 1 : 50

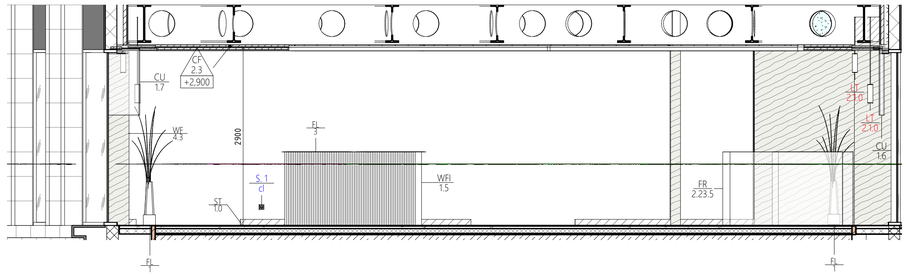


Помещение 3.4.50. Вид 2. М 1 : 50

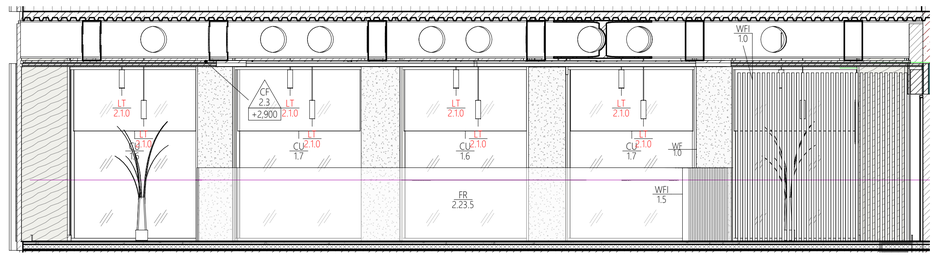


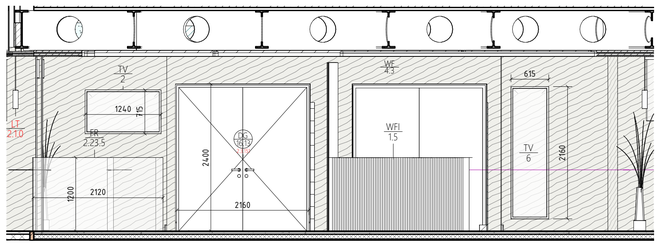

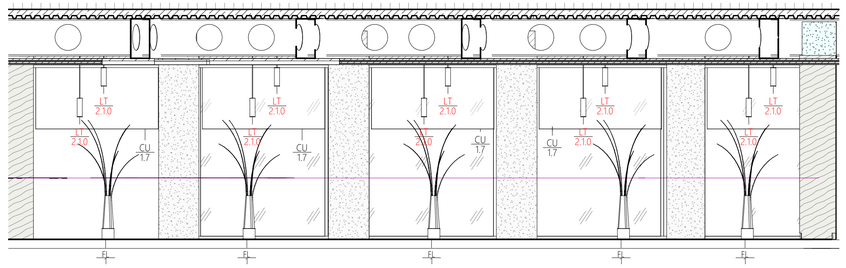

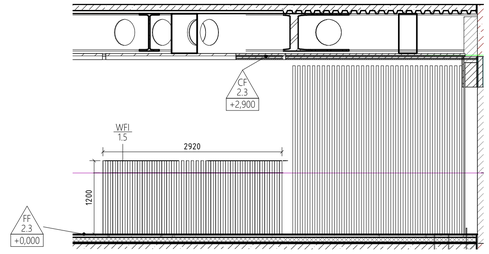

3 Этаж_+9,000_Т2_Фрагмент плана. Переход М1 : 75

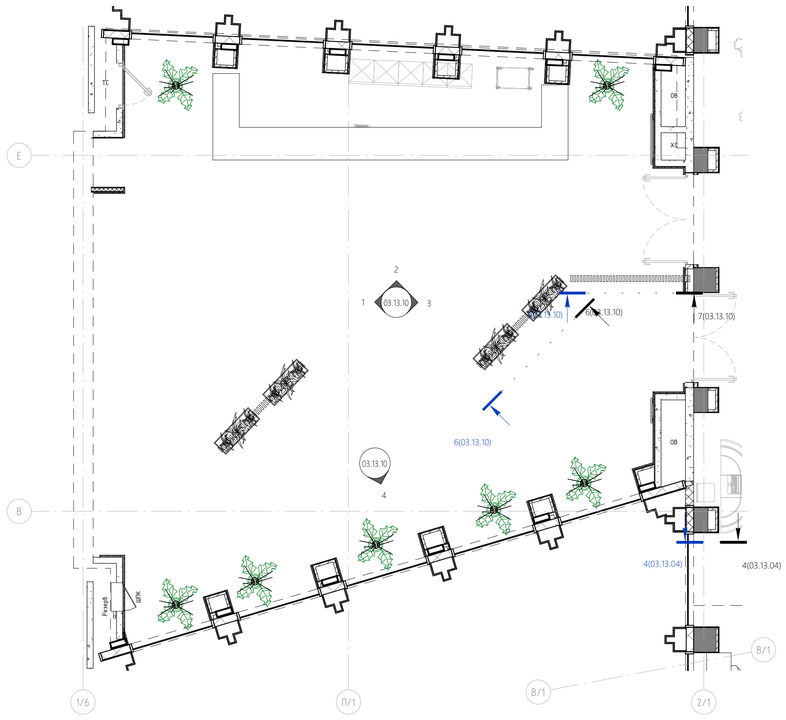

Ведомость изменений

Рев.	Дата	Описание	Разработал

Изм.	Кол.уч.	Лист	№док.	Подп.	Дата	20086_TKF.2.АИ.2			
						ЦЕНТРАЛЬНЫЙ ОФИС АО «ТИНЬКОФФ БАНК» по адресу: г. Москва, ул. Грузинский вал, вл.11			
						Архитектурно интерьерные решения. Здание 2	Стадия	Лист	Листов
							РД	03.13.10	
						Развертки стен. Переход	hyperion		

Формат А1А

Взам. инв. №

Подп. и дата

Инв. № подл.