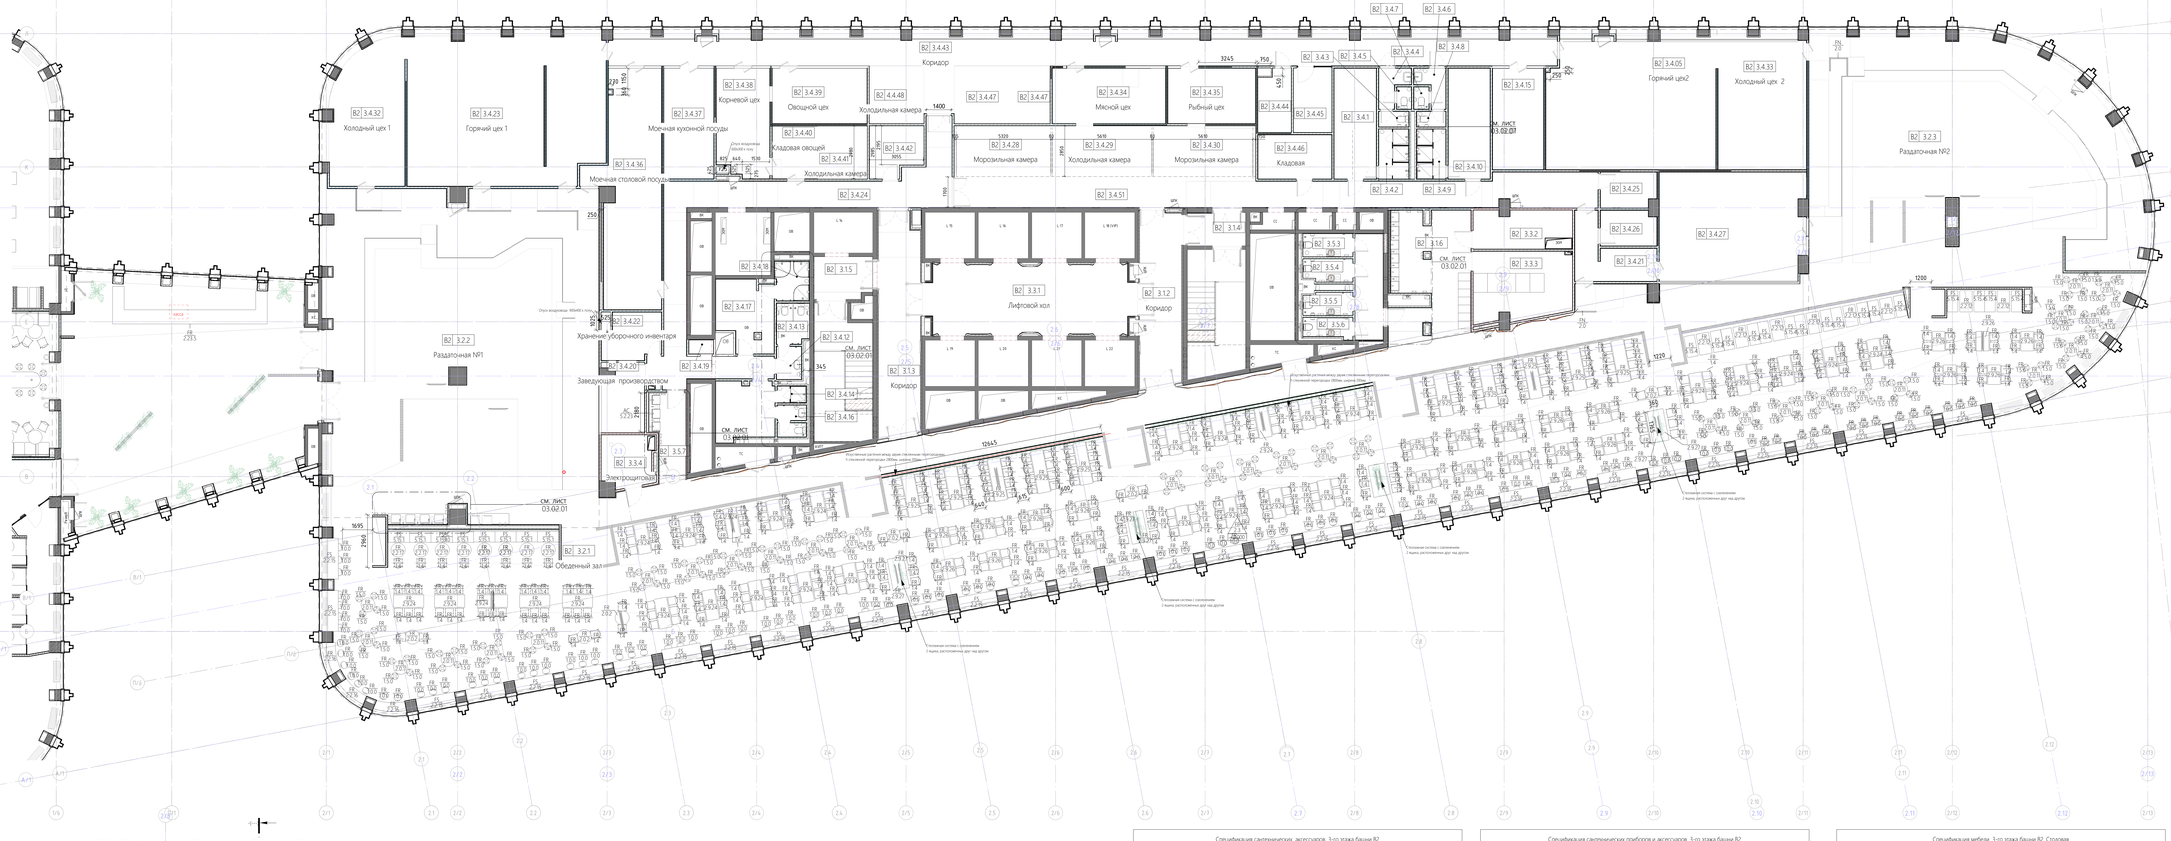
3 Этаж_+9,000_Т2_План расстановки мебели и сантехнического оборудования 3 этажа башни В2 М 1 : 100


СМ. ЛИСТ 03.02.01
Отсутствует расстояние между двумя стеклянными перегородками
Отсутствует расстояние между двумя стеклянными перегородками
Отсутствует расстояние между двумя стеклянными перегородками