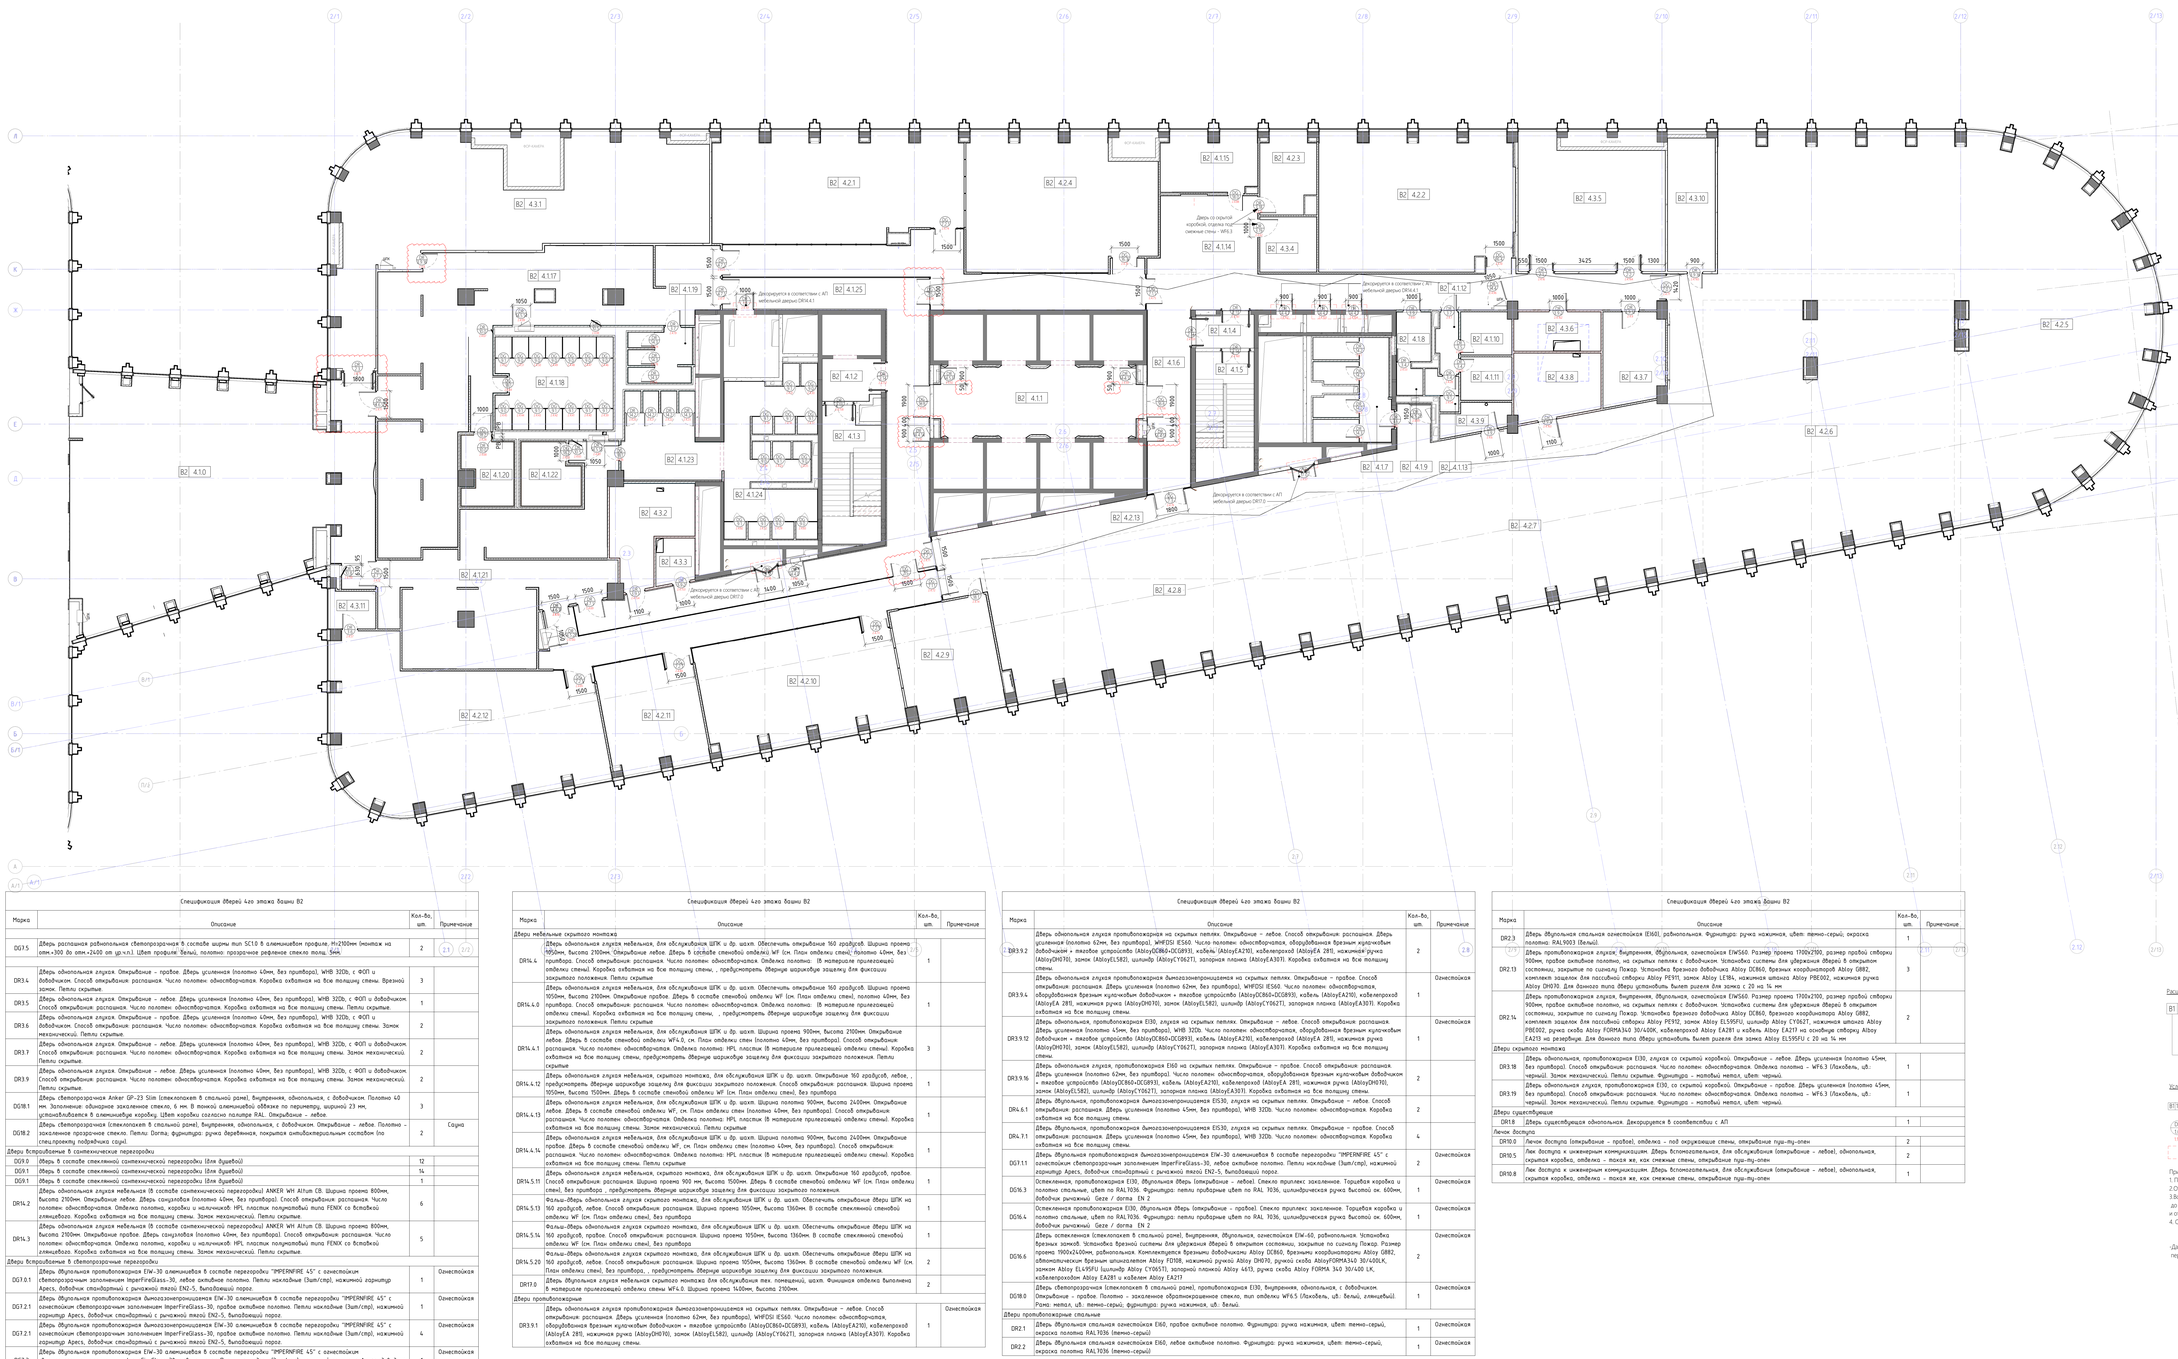
Ведомость изменений

Рев.	Дата	Описание	Разработал
8	14.02.22	Снятие замечания после выпуска РД	ФИО

План заполнения дверных проемов 4 этажа на отм. +12,900 башни В2 М 1 : 100


В2 4.1.1
В2 4.1.2
В2 4.1.3
В2 4.1.4
В2 4.1.5
В2 4.1.6
В2 4.1.7
В2 4.1.8
В2 4.1.9
В2 4.1.10
В2 4.1.11
В2 4.1.12
В2 4.1.13
В2 4.1.14
В2 4.1.15
В2 4.1.17
В2 4.1.18
В2 4.1.20
В2 4.1.21
В2 4.1.22
В2 4.1.23
В2 4.1.24
В2 4.1.25
В2 4.2.1
В2 4.2.2
В2 4.2.3
В2 4.2.4
В2 4.2.5
В2 4.2.6
В2 4.2.7
В2 4.2.8
В2 4.2.9
В2 4.2.10
В2 4.2.11
В2 4.2.12
В2 4.2.13
В2 4.3.1
В2 4.3.2
В2 4.3.3
В2 4.3.4
В2 4.3.5
В2 4.3.6
В2 4.3.7
В2 4.3.8
В2 4.3.9
В2 4.3.10
В2 4.3.11
Дверь со скрытой коробкой, отделка полотна - скрытые стены - WPS.3
Дверь со скрытой коробкой, отделка полотна - скрытые стены - WPS.1
Дверь противопожарная, EI30, глухая из скрытых петель. Открывание – левое. Способ открывания: распашная. Дверь цельная глухая 62мм, без приборов), WHITE EI30. Чисто полотно: одностворчатое, оборудованное врезным нажимным доводчиком + магнитодержатель (AbloyDC860-DC0893), кабель (AbloyEA210), кабелепровод (AbloyEA 281), нажимная ручка (AbloyDH310), замок (AbloyEL582), шильдик (AbloyCY0627), запорная планка (AbloyEA301). Коробка окрашена на все толщину стены.
Дверь двупольная глухая противопожарная двухстороннеодимая на скрытых петлях. Открывание – правое. Способ открывания: распашная. Дверь цельная глухая 62мм, без приборов), WHITE EI30. Чисто полотно: одностворчатое, оборудованное врезным нажимным доводчиком + магнитодержатель (AbloyDC860-DC0893), кабель (AbloyEA210), кабелепровод (AbloyEA 281), нажимная ручка (AbloyDH310), замок (AbloyEL582), шильдик (AbloyCY0627), запорная планка (AbloyEA301). Коробка окрашена на все толщину стены.
Дверь двупольная, противопожарная EI30, глухая из скрытых петлях. Открывание – левое. Способ открывания: распашная. Дверь цельная глухая 62мм, без приборов), WHITE EI30. Чисто полотно: одностворчатое, оборудованное врезным нажимным доводчиком + магнитодержатель (AbloyDC860-DC0893), кабель (AbloyEA210), кабелепровод (AbloyEA 281), нажимная ручка (AbloyDH310), замок (AbloyEL582), шильдик (AbloyCY0627), запорная планка (AbloyEA301). Коробка окрашена на все толщину стены.
Дверь двупольная, противопожарная EI60 из скрытых петлях. Открывание – правое. Способ открывания: распашная. Дверь цельная глухая 62мм, без приборов). Чисто полотно: одностворчатое, оборудованное врезным нажимным доводчиком + магнитодержатель (AbloyDC860-DC0893), кабель (AbloyEA210), кабелепровод (AbloyEA 281), нажимная ручка (AbloyDH310), замок (AbloyEL582), шильдик (AbloyCY0627), запорная планка (AbloyEA301). Коробка окрашена на все толщину стены.
Дверь двупольная, противопожарная EI30, глухая из скрытых петлях. Открывание – правое. Способ открывания: распашная. Дверь цельная глухая 62мм, без приборов), WHITE EI30.