

Ведомость изменений

Рев.	Дата	Описание	Разработал


Фрагмент плана 4 этажа башни В2_пом. 4.1.21_раздевалка женская М 1 : 50

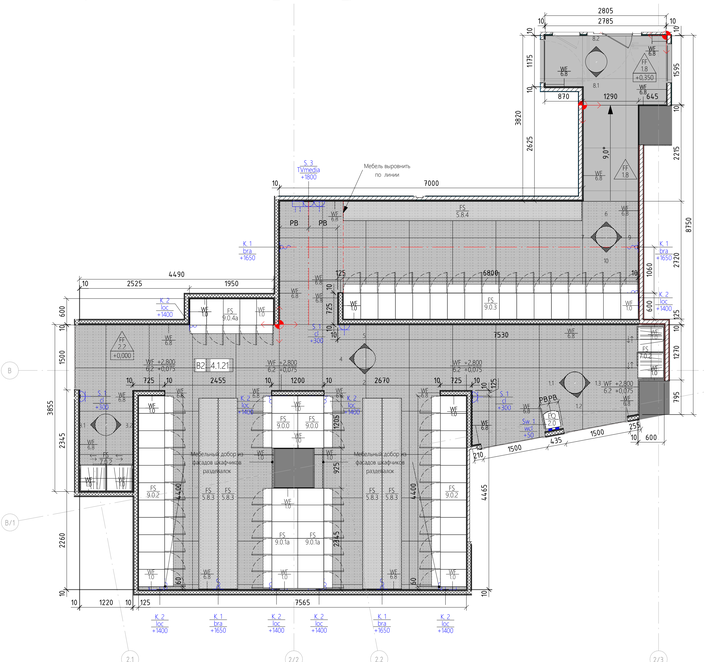


Пом. 4.1.21. Вид 1.1 М 1 : 25

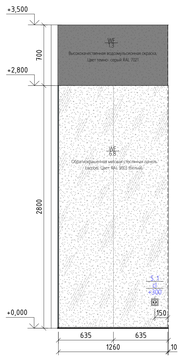


Пом. 4.1.21. Вид 1.2 М 1 : 25

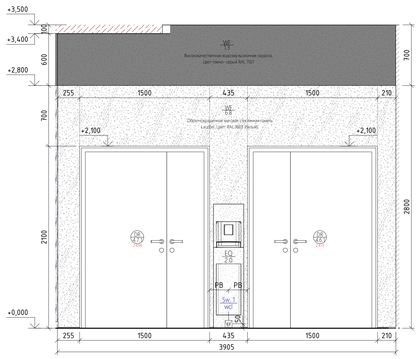


Пом. 4.1.21. Вид 1.3 М 1 : 25

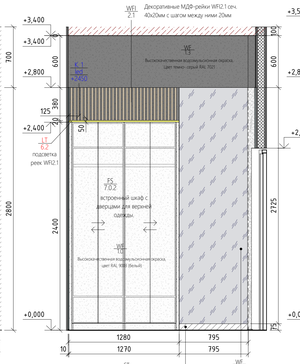


Пом. 4.1.21. Вид 2 М 1 : 25

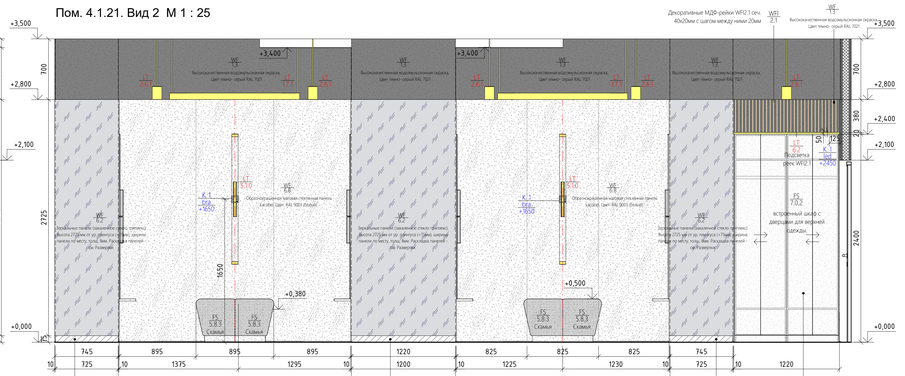


Пом. 4.1.21. Вид 3.1 М 1 : 25

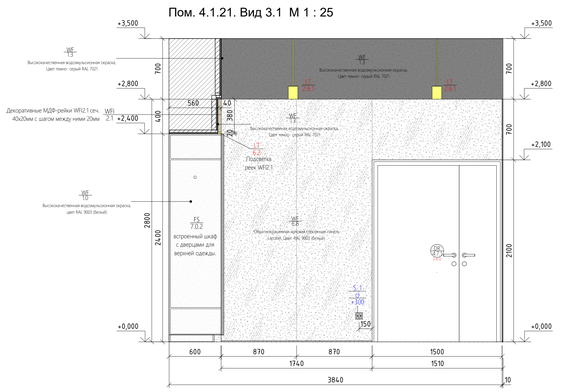


Пом. 4.1.21. Вид 3.2 М 1 : 25

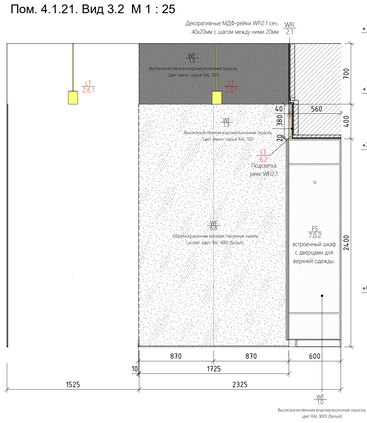


Пом. 4.1.21. Вид 4 М 1 : 25

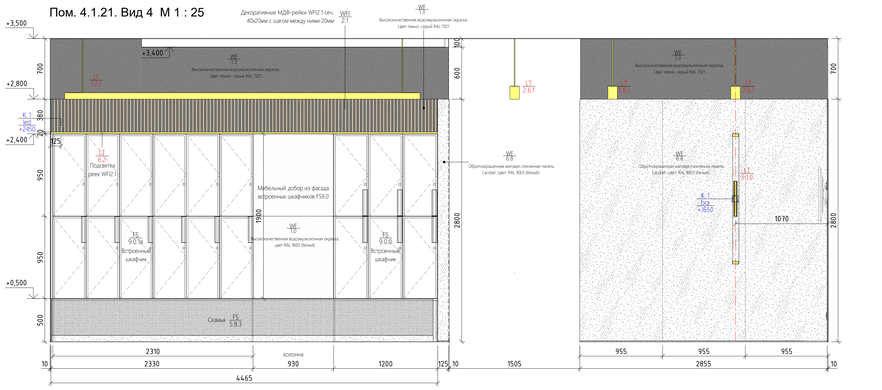


Пом. 4.1.21. Вид 5 М 1 : 25

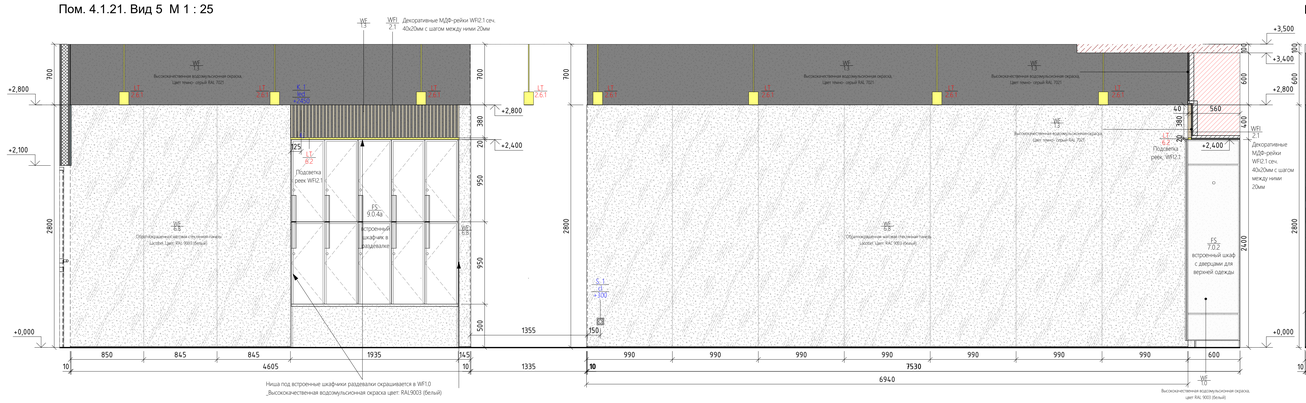


Пом. 4.1.21. Вид 6 М 1 : 25

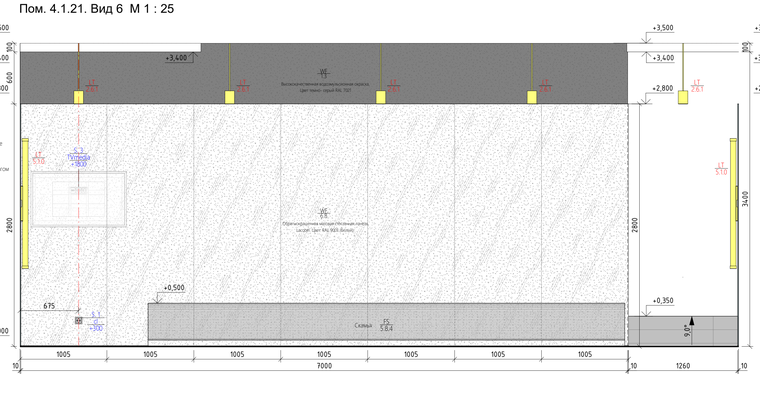


Пом. 4.1.21. Вид 7 М 1 : 25

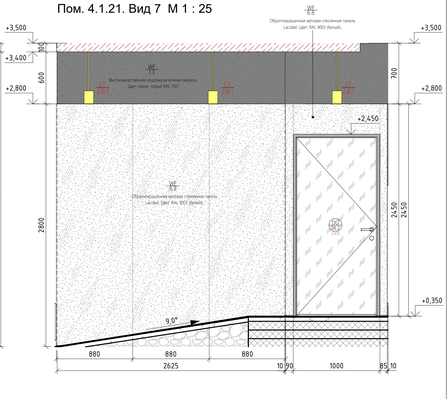


Пом. 4.1.21. Вид 8.1 М 1 : 25

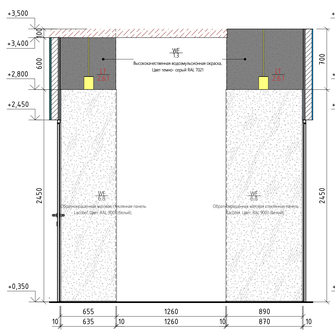


Пом. 4.1.21. Вид 8.2 М 1 : 25

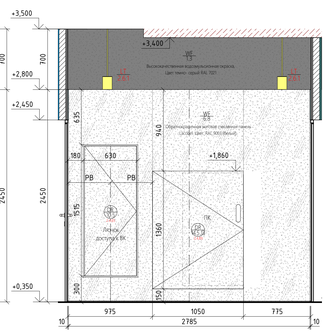

Пом. 4.1.21. Вид 9 М 1 : 25

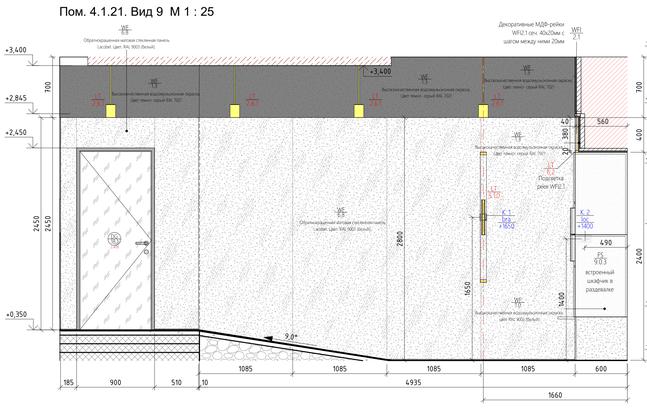

Пом. 4.1.21. Вид 10 М 1 : 25

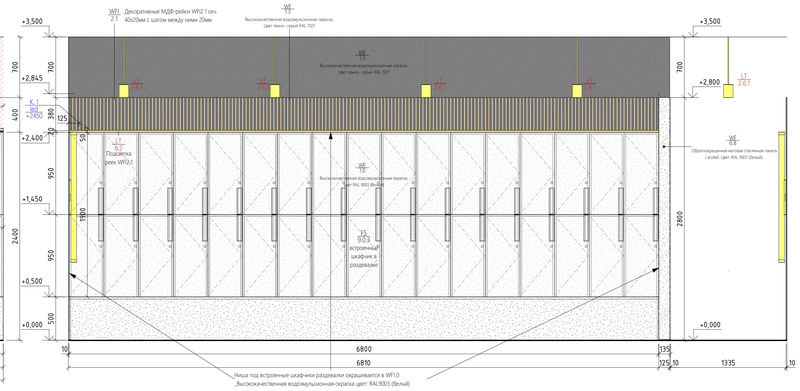

Изм.	Кол.уч.	Лист	№док.	Подп.	Дата	20086_TKF.2.AV1.2
						ЦЕНТРАЛЬНЫЙ ОФИС АО «ТИНЬКОФФ БАНК» по адресу: г. Москва, ул. Грузинский вал, вл.11
						Архитектурно интерьерные решения. Задание 2
						Развертки_Женская раздевалка_пом. 4.1.21 башни В2

Стадия	Лист	Листов
РД	04.13.03	

hyperion

Формат А0А

Взам. инв. №

Подп. и дата

Инв. № подл.