

Пом. 4.1.14. Вид 1 М 1 : 25

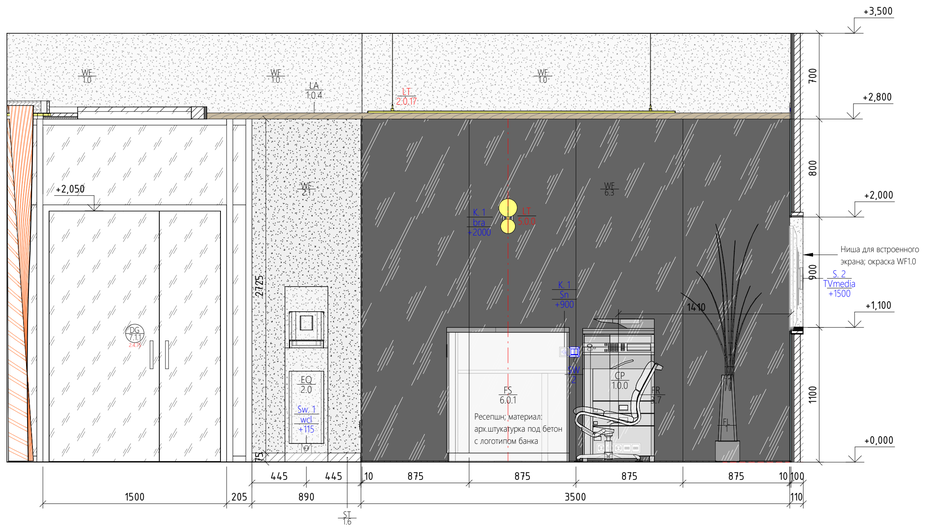


Пом. 4.1.14. Вид 2 М 1 : 25

Пом. 4.1.14. Вид 3 М 1 : 25

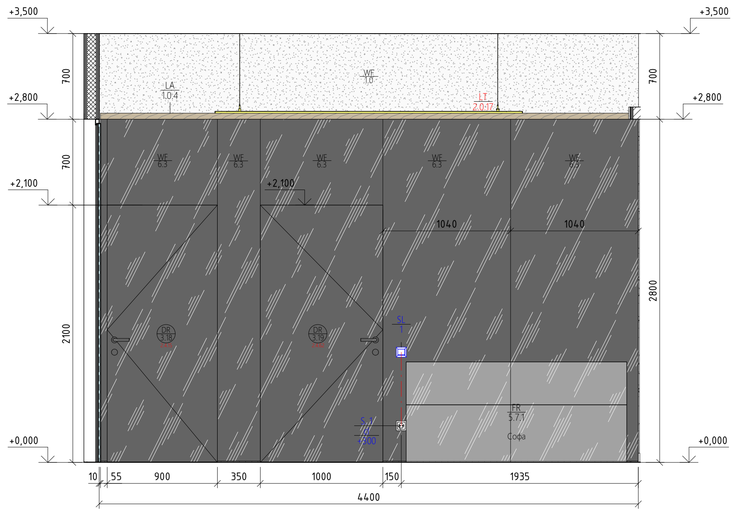

Фрагмент плана 4 этажа башни В2_пом. 4.1.14_ресепшн М 1 : 25

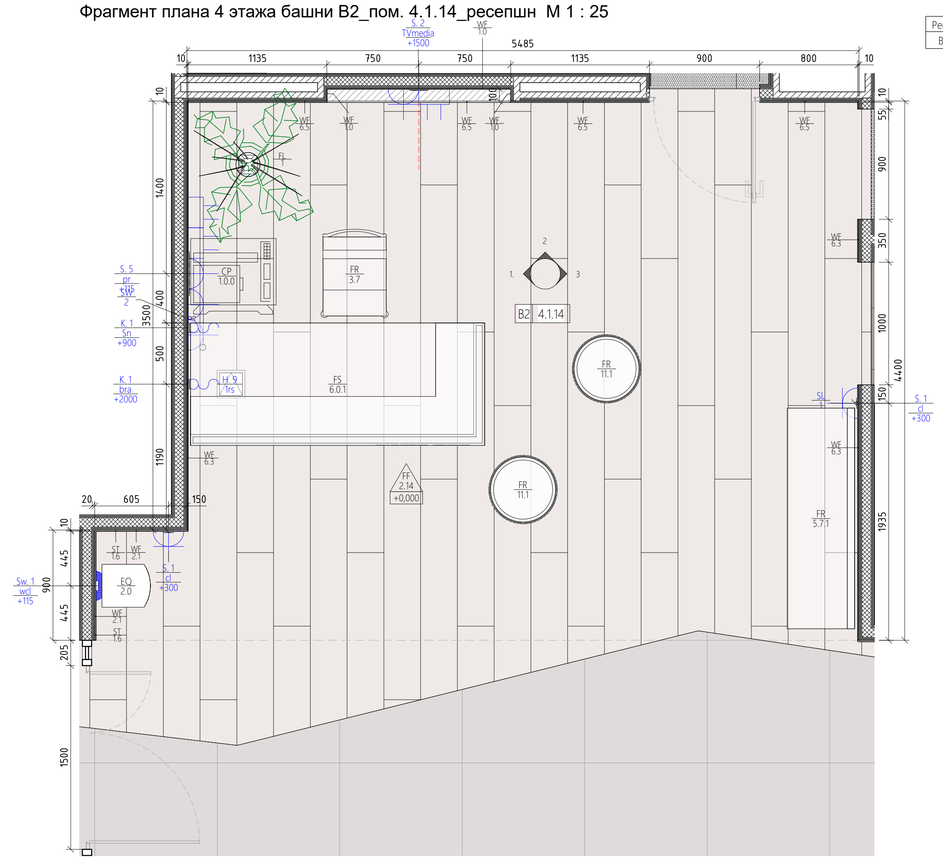

Ведомость изменений

Рев.	Дата	Описание	Разработал
В	хх.02.22	Снятие замечания после выпуска РД	ФИО

Изм.	Кол.уч.	Лист	№док.	Подп.	Дата	20086_TKF.2.АИ.2		
						ЦЕНТРАЛЬНЫЙ ОФИС АО «ТИНЬКОФФ БАНК» по адресу: г. Москва, ул. Грузинский вал, вл.11		
						Архитектурно интерьерные решения. Здание 2	Стадия: РД	Лист: 04.13.08 / Листов:
						Развертки_Ресепшн_пом. 4.1.14	hyperion	

Взам. инв. № | Подп. и дата | Инв. № подл.

Формат А1А