


Ресепшн FS6.0.1. Вид спереди М 1 : 20

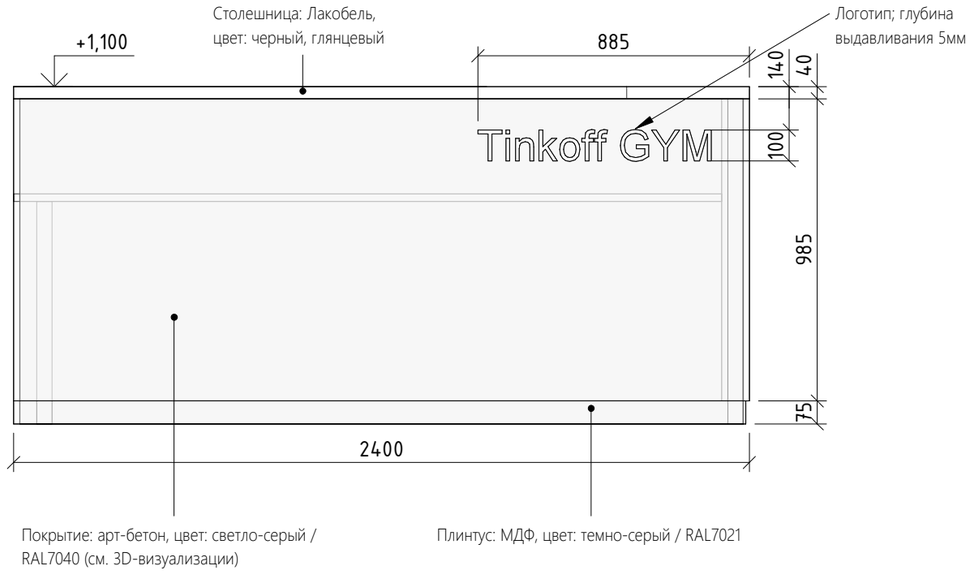




Ресепшн. Вид сверху М 1 : 20

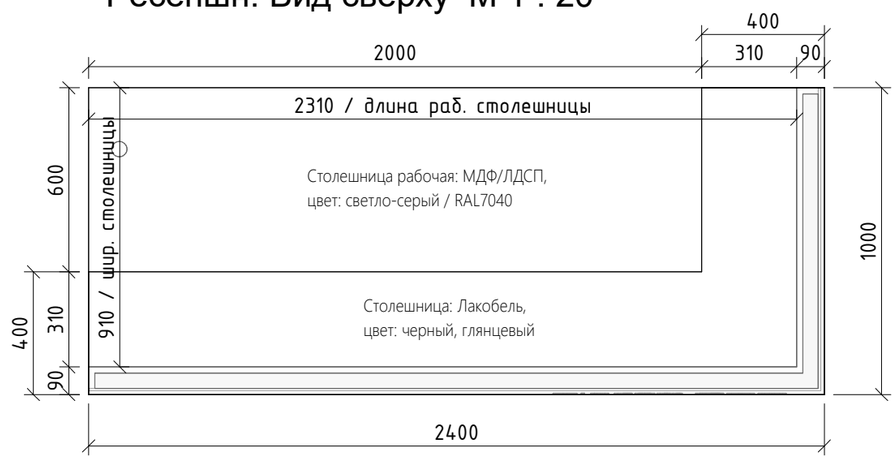


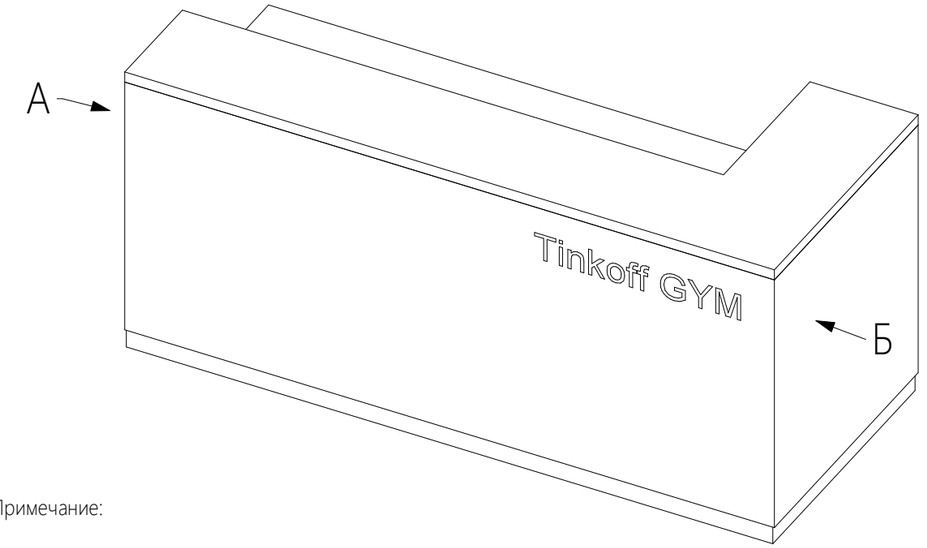

Ресепшн. Вид А М 1 : 20

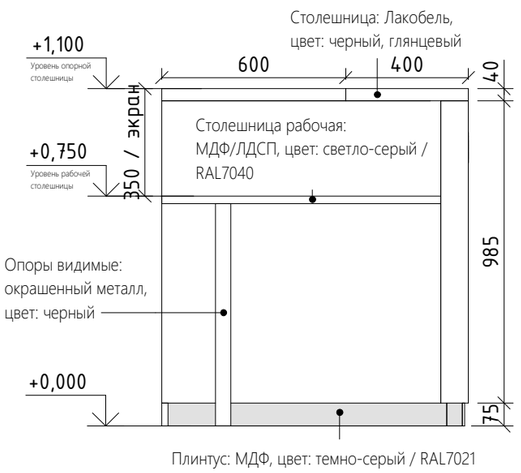

Ресепшн. Вид Б М 1 : 20

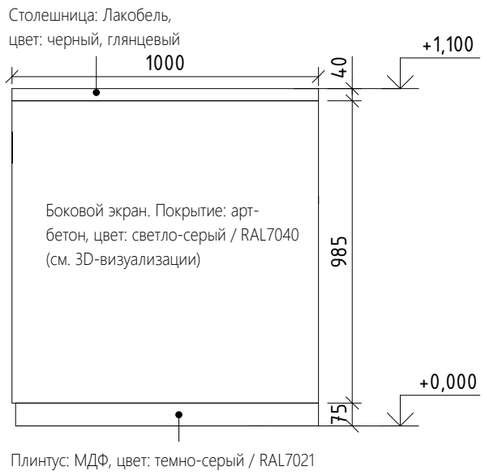

Примечание:

1. Все материалы, а также конструктивные узлы разрабатываются подрядчиком по изготовлению мебели на заказ и согласовываются с АП.
2. Все размеры перед изготовлением уточняются по месту проектирования.

Изм.	Кол.уч.	Лист	№док.	Подп.	Дата	20086_TKF.2.АИ.2			
						ЦЕНТРАЛЬНЫЙ ОФИС АО «ТИНЬКОФФ БАНК» по адресу: г. Москва, ул. Грузинский вал, вл.11			
						Архитектурно интерьерные решения. Здание 2	Стадия	Лист	Листов
							РД	04.16.01	
						Мебель индивидуального изготовления_FS6.0.1_Ресепшн 4 этажа башни В2	hyperion		

Взам. инв. №

Подп. и дата

Инв. № подл.

Формат А3А