



Шкафчик в раздевалке FS9.0.0-4. Вид сверху М 1 : 20

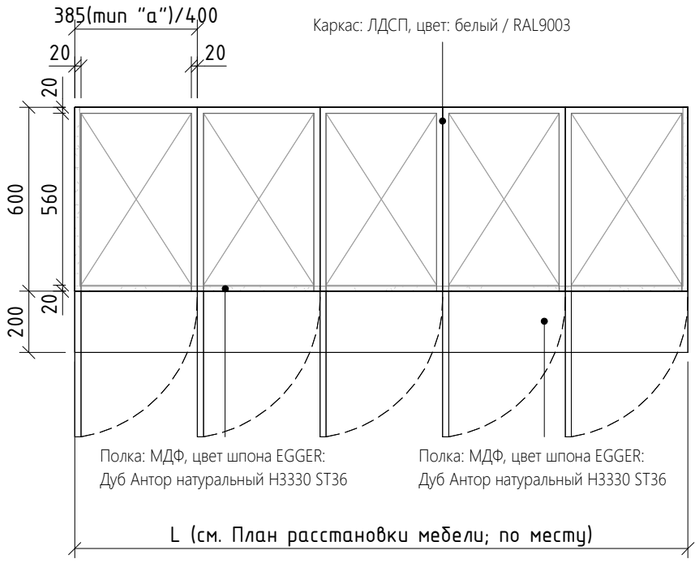


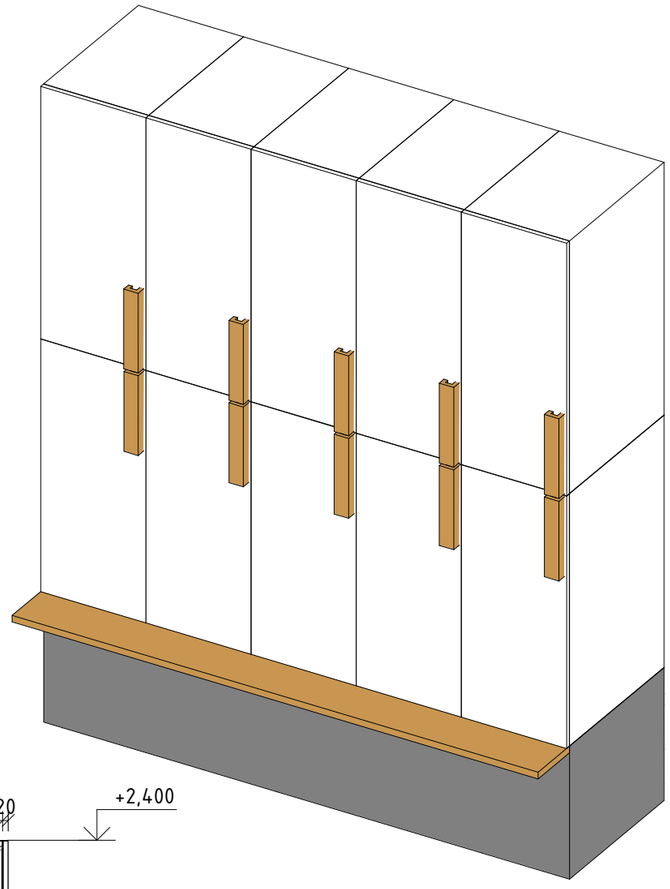

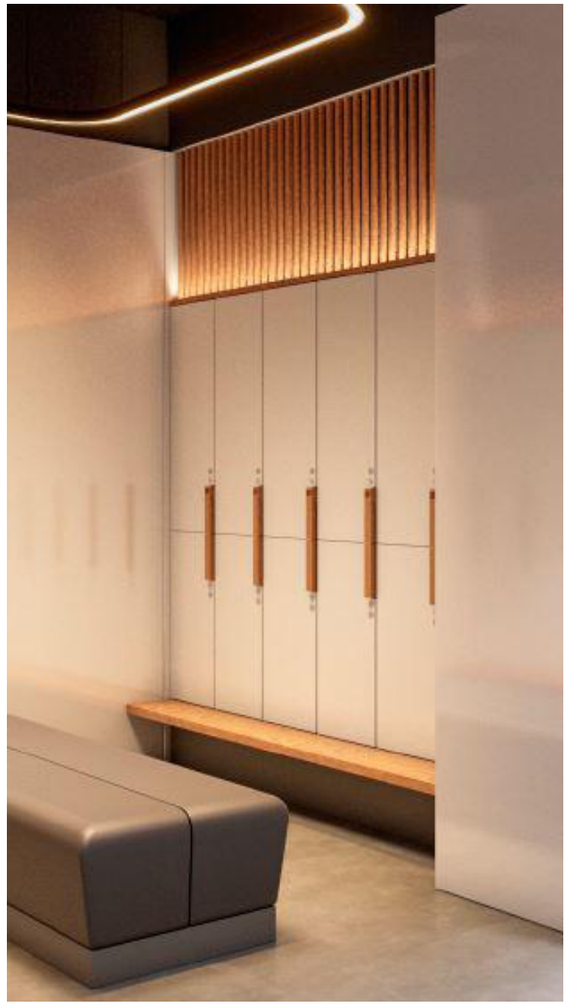

Шкафчик в раздевалке. Фасад и разрез М 1 : 20

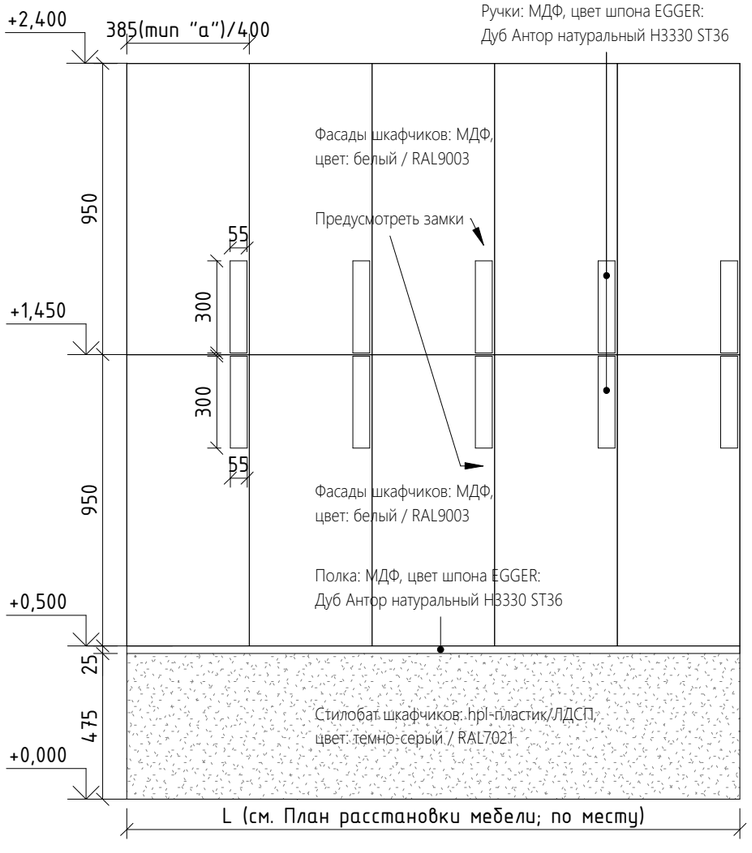

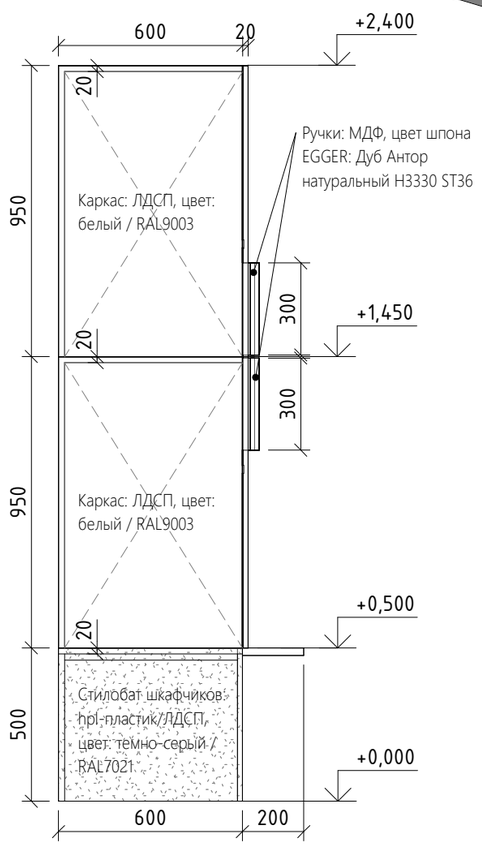

Примечание:

1. Колличество и типы встроенных секций шкафчиков в раздевалках марки FS9.0.0-FS9.0.4 см. на Плане расстановки мебели_Лист 04.02.01 и Лист 04.02.02.
2. Все материалы, а также конструктивные узлы разрабатываются подрядчиком по изготовлению мебели на заказ и согласовываются с АП.
3. Все размеры перед изготовлением уточняются по месту проектирования.

hyperion
Hyperion • 10 Usacheva street, bld. 1 • Moscow, 119048 | Russia
ООО «Гиперион» 119048, Россия, Москва, ул. Усачева, 10с1
www.hprn.ru tel.: +7 (499) 238-10-10

Согласовано			
Должность	ФИО	Подпись	Дата

Изм.	Кол.уч.	Лист	№док.	Подп.	Дата

20086_TKF.2.АИ.2

ЦЕНТРАЛЬНЫЙ ОФИС АО «ТИНЬКОФФ БАНК» по адресу: г. Москва, ул. Грузинский вал, вл.11

Архитектурно интерьерные решения.
Здание 2

Стадия	Лист	Листов
РД	04.16.02	

Мебель индивидуального изготовления_FS9.0.0-4_Типовые шкафчики в раздевалках 4 этажа башни В2

hyperion

Формат А3А

Согласовано | Взам. инв. № | Подп. и дата | Инв. № подл.